


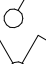
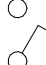












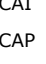
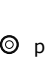
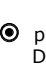
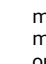
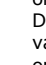
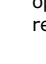
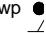










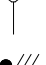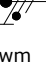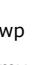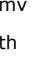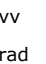


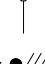
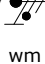

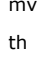
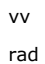

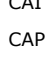










-  enkele wandcontactdoos
 -  dubbele wandcontactdoos
 -  plafond centraaldoos
 -  schakelaar 1-polig
 -  serieschakelaar
 -  hotelschakelaar
 -  schakelaar mechanische ventilatie
 -  wandlichtpunt
 -  wandlichtpunt op schemerschakelaar
 -  bel, ca. 200mm onder plafond
 -  beldrukker
 -  rookmelder
 -  loze leiding
 -  pv aansluiting zonnepanelen
 -  wm aansluiting wasmachine
 -  wp opstelplaats warmtepompboiler (verwarming)
 -  mv opstelplaats mechanische ventilatie unit
 -  th aansluiting kamerthermostaat
 -  vv vloerverwarming verdeler
 -  rad elektrische radiator
 -  UTP aansluitpunt data
 -  CAI centrale antenne installatie
 -  CAP centraal aardingspunt
 -  Ⓞ plafondventiel mechanische luchttoevoer
 -  Ⓞ plafondventiel mechanische afzuigventiel
- De op deze tekening aangegeven maten zijn in millimeters en benaderen de werkelijkheid, maar er kunnen geen rechten aan worden ontleend.
De maatvoering, uitvoering en plaatsbepaling van alle installatievoorzieningen op deze tekening is indicatief, er kunnen geen rechten aan worden ontleend.
-  wp aansluitpunt warmtepomp


PROJECTNR:	TEKENINGNR:
21-0035	VK_C89_00
Betreft:	
Plattegrond begane grond bnr. C89	
Datum:	05.12.2022
Bladformaat:	A3
Schaal:	1 : 50
Getekend:	P.M. de Ruiter
Revisie:	

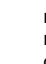Project: Beekblokken 1+3

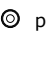

-  enkele wandcontactdoos
-  dubbele wandcontactdoos
-  plafond centraaldoos
-  schakelaar 1-polig
-  serieschakelaar
-  hotelschakelaar
-  schakelaar mechanische ventilatie
-  wandlichtpunt
-  wandlichtpunt op schemerschakelaar
-  bel, ca. 200mm onder plafond
-  beldrukker
-  rookmelder
-  loze leiding
-  pv aansluiting zonnepanelen
-  wm aansluiting wasmachine
-  wp opstelplaats warmtepompboiler (verwarming)
-  mv opstelplaats mechanische ventilatie unit
-  th aansluiting kamerthermostaat
-  vv vloerverwarming verdeler
-  rad elektrische radiator
-  UTP aansluitpunt data
-  CAI centrale antenne installatie
-  CAP centraal aardingspunt

-  Ⓞ plafondventiel mechanische luchttoevoer
 -  Ⓞ plafondventiel mechanische afzuigventiel
- De op deze tekening aangegeven maten zijn in millimeters en benaderen de werkelijkheid, maar er kunnen geen rechten aan worden ontleend.
De maatvoering, uitvoering en plaatsbepaling van alle installatievoorzieningen op deze tekening is indicatief, er kunnen geen rechten aan worden ontleend.
-  wp aansluitpunt warmtepomp

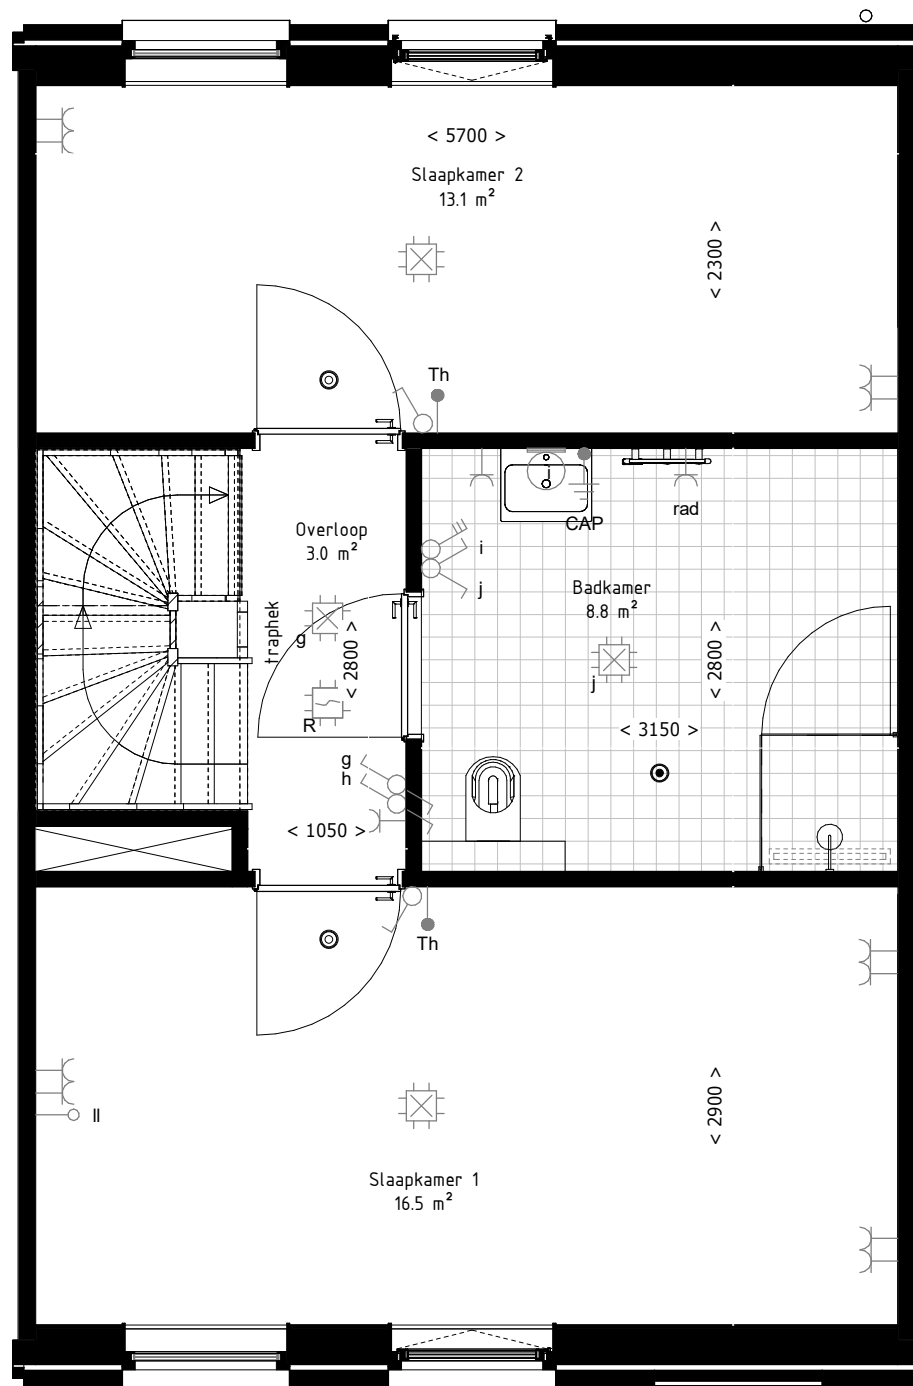

PROJECTNR: 21-0035 TEKENINGNR: VK_C89_01

Betreft: **Plattegrond 1e verdieping bnr. C89**

Datum: 05.12.2022

Bladformaat: A3

Schaal: 1 : 50











Getekend: P.M. de Ruiter



Revisie:


Project: **Beekblokken 1+3**

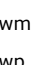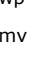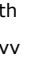
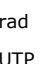


-  enkele wandcontactdoos
-  dubbele wandcontactdoos
-  plafond centraaldoos
-  schakelaar 1-polig
-  serieschakelaar
-  hotelschakelaar
-  schakelaar mechanische ventilatie
-  wandlichtpunt
-  wandlichtpunt op schemerschakelaar
-  bel, ca. 200mm onder plafond
-  beldrukker
-  rookmelder
-  loze leiding

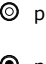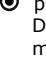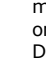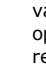-  pv aansluiting zonnepanelen
-  wm aansluiting wasmachine
-  wp opstelplaats warmtepompboiler (verwarming)
-  mv opstelplaats mechanische ventilatie unit
-  th aansluiting kamerthermostaat
-  vv vloerverwarming verdeler
-  rad elektrische radiator
-  UTP aansluitpunt data
-  CAI centrale antenne installatie
-  CAP centraal aardingspunt

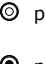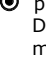-  Ⓞ plafondventiel mechanische luchttoevoer
 -  Ⓞ plafondventiel mechanische afzuigventiel
- De op deze tekening aangegeven maten zijn in millimeters en benaderen de werkelijkheid, maar er kunnen geen rechten aan worden ontleend.
De maatvoering, uitvoering en plaatsbepaling van alle installatievoorzieningen op deze tekening is indicatief, er kunnen geen rechten aan worden ontleend.

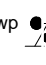-  wp aansluitpunt warmtepomp

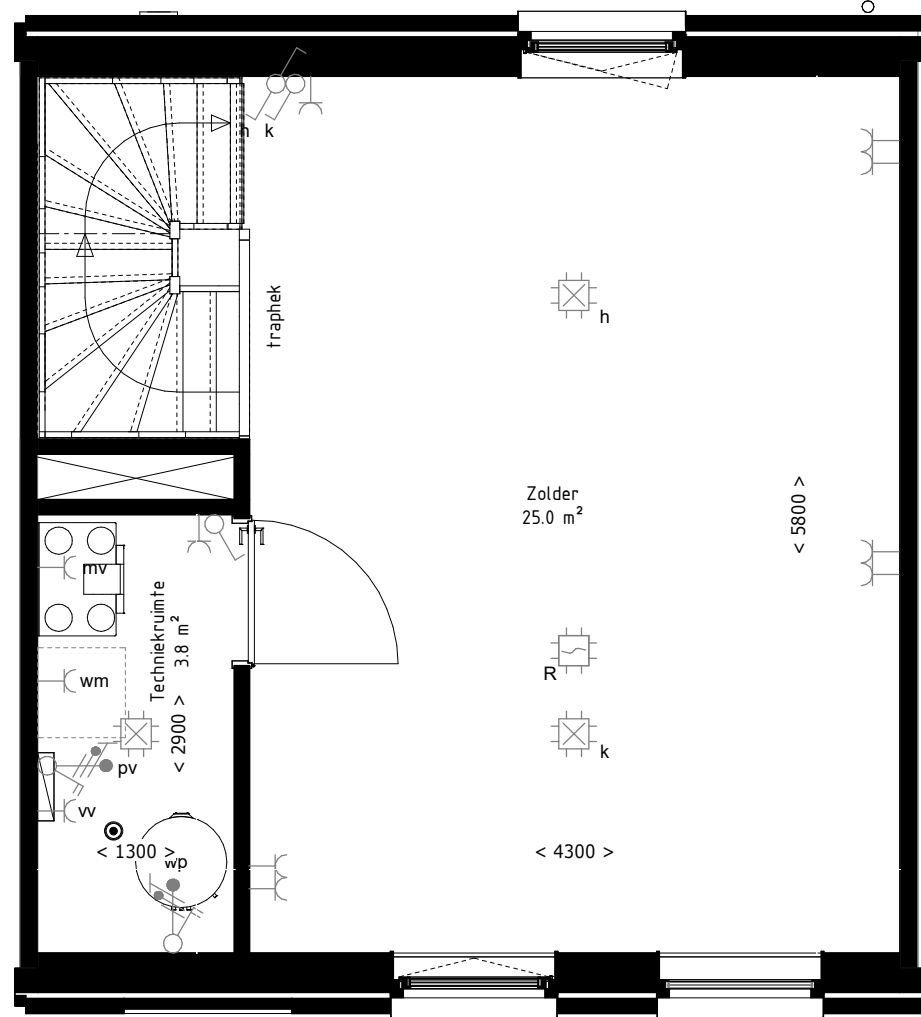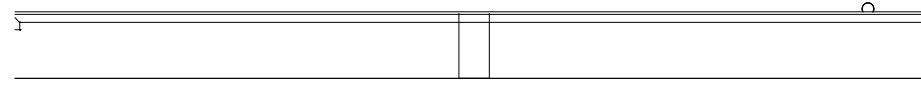

PROJECTNR: 21-0035
TEKENINGNR: VK_C89_02

Betreft: **Plattegrond 2e verdieping bnr. C89**
Datum: 05.12.2022

Bladformaat: A3


Schaal: 1 : 50

Getekend: P.M. de Ruiter


Revisie:

Project: **Beekblokken 1+3**




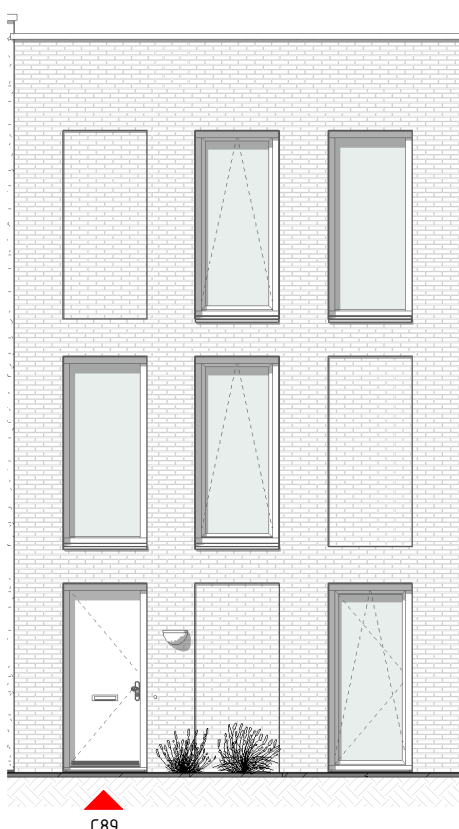

Voorgevel

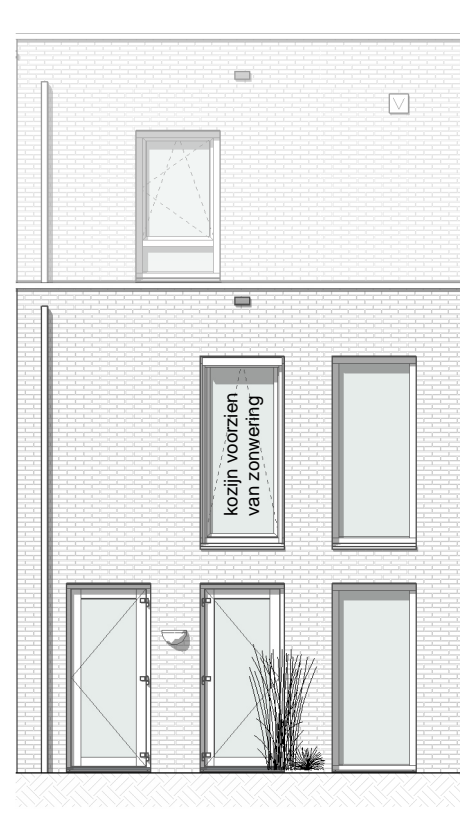

Achtergevel

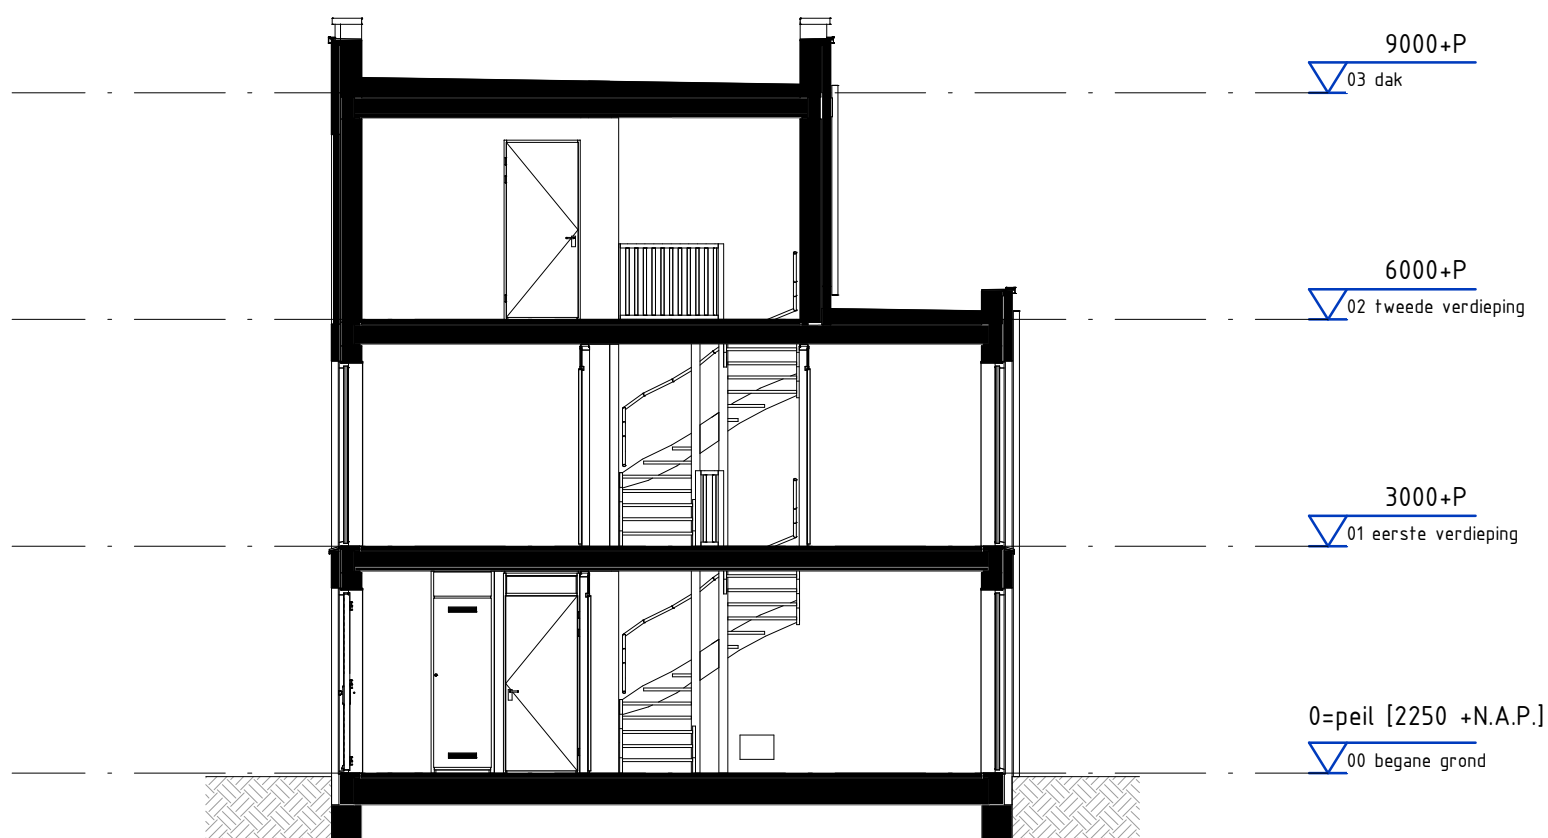

Doorsnede

PROJECTNR: 21-0035
TEKENINGNR: VK_C89_G

Betreft: Gevels & doorsnede
bnr. C89

Datum: 05.12.2022

Bladformaat: A3

Schaal: 1 : 100

Getekend: P.M. de Ruiter

Revisie:

Project: Beekblokken 1+3

