




-  enkele wandcontactdoos
-  dubbele wandcontactdoos
-  plafond centraaldoos
-  schakelaar 1-polig
-  serieschakelaar
-  hotelschakelaar
-  schakelaar mechanische ventilatie
-  wandlichtpunt
-  wandlichtpunt op schemerschakelaar
-  bel, ca. 200mm onder plafond
-  beldrukker
-  rookmelder
-  loze leiding
-  pv aansluiting zonnepanelen
-  wm aansluiting wasmachine
-  wp opstelplaats warmtepompboiler (verwarming)
-  mv opstelplaats mechanische ventilatie unit
-  th aansluiting kamerthermostaat
-  vv vloerverwarming verdeler
-  rad elektrische radiator
-  UTP aansluitpunt data
-  CAI centrale antenne installatie
-  CAP centraal aardingspunt

-  Ⓞ plafondventiel mechanische luchttoevoer
-  Ⓞ plafondventiel mechanische afzuigventiel

De op deze tekening aangegeven maten zijn in millimeters en benaderen de werkelijkheid, maar er kunnen geen rechten aan worden ontleend. De maatvoering, uitvoering en plaatsbepaling van alle installatievoorzieningen op deze tekening is indicatief, er kunnen geen rechten aan worden ontleend.

-  wp aansluitpunt warmtepomp

PROJECTNR: 21-0035 TEKENINGNR: VK_E95_00

Betreft: **Plattegrond begane grond bnr. E95**
 Datum: 05.12.2022

Bladformaat: A3


Schaal: 1 : 50

Getekend: P.M. de Ruiter

Revisie:


Project: **Beekblokken 1+3**



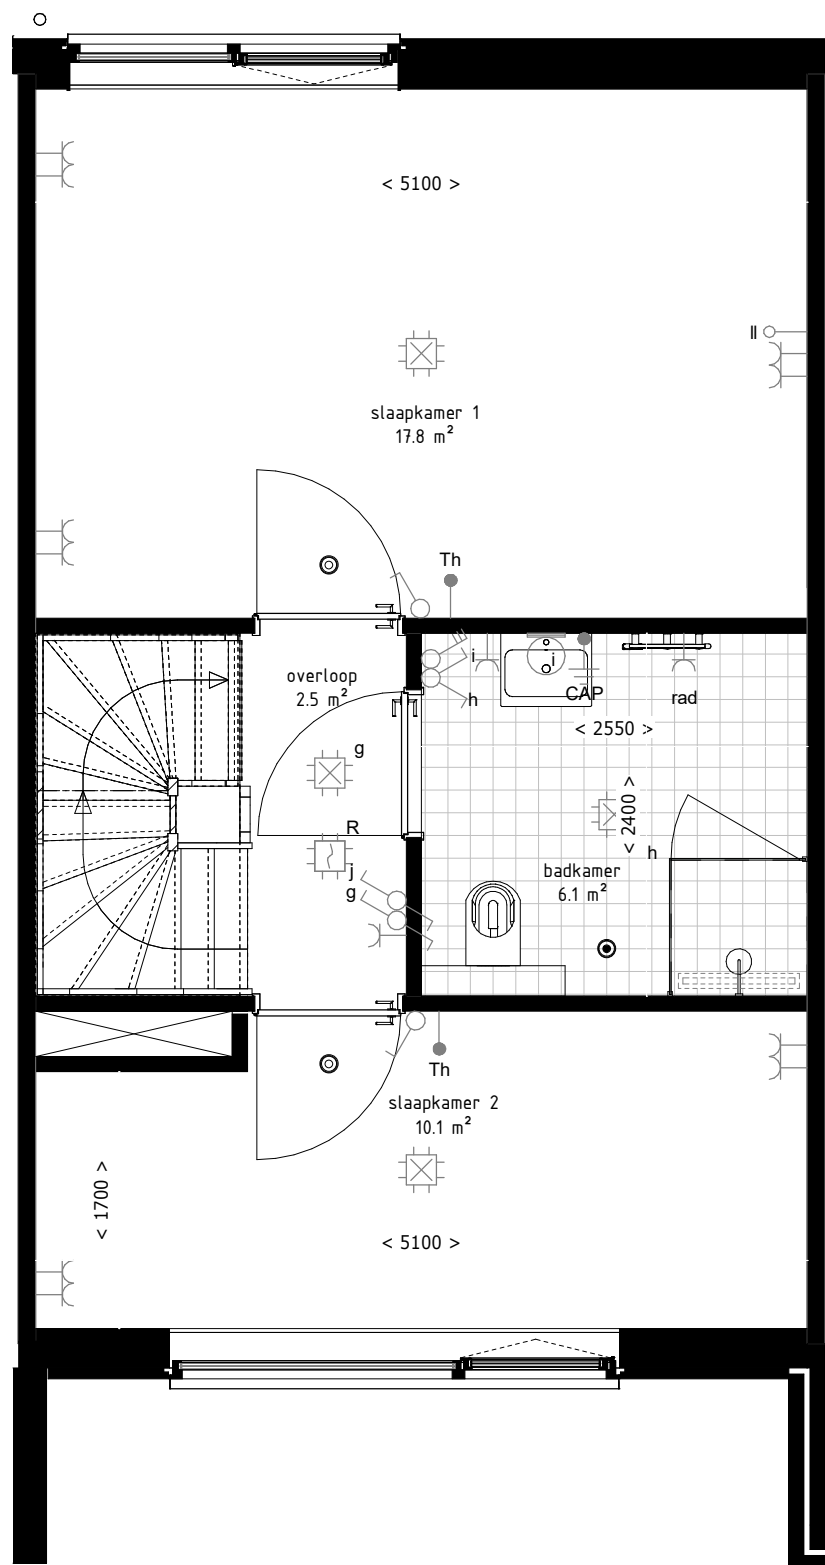

-  enkele wandcontactdoos
-  dubbele wandcontactdoos
-  plafond centraaldoos
-  schakelaar 1-polig
-  serieschakelaar
-  hotelschakelaar
-  schakelaar mechanische ventilatie
-  wandlichtpunt
-  wandlichtpunt op schemerschakelaar
-  bel, ca. 200mm onder plafond
-  bedrukker
-  rookmelder
-  loze leiding
-  pv aansluiting zonnepanelen
-  wm aansluiting wasmachine
-  wp opstelplaats warmtepompboiler (verwarming)
-  mv opstelplaats mechanische ventilatie unit
-  th aansluiting kamerthermostaat
-  vv vloerverwarming verdeler
-  rad elektrische radiator
-  UTP aansluitpunt data
-  CAI centrale antenne installatie
-  CAP centraal aardingspunt
-  Ⓞ plafondventiel mechanische luchttoevoer
-  Ⓞ plafondventiel mechanische afzuigventiel

De op deze tekening aangegeven maten zijn in millimeters en benaderen de werkelijkheid, maar er kunnen geen rechten aan worden ontleend. De maatvoering, uitvoering en plaatsbepaling van alle installatievoorzieningen op deze tekening is indicatief, er kunnen geen rechten aan worden ontleend.

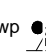-  wp aansluitpunt warmtepomp

PROJECTNR: 21-0035
TEKENINGNR: VK_E95_01

Betreft: **Plattegrond 1e verdieping bnr. E95**
Datum: 05.12.2022

Bladformaat: A3



Schaal: 1 : 50

Getekend: P.M. de Ruiter



Revisie:

Project: **Beekblokken 1+3**

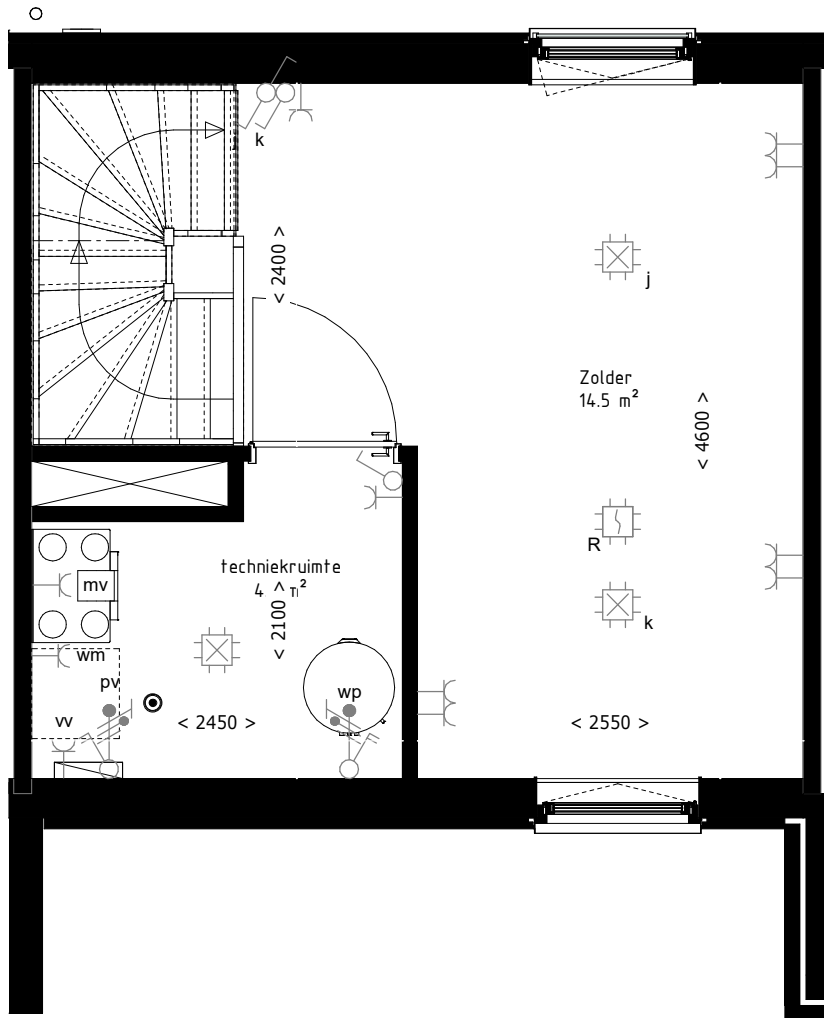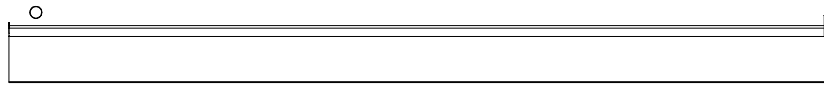




-  enkele wandcontactdoos
-  dubbele wandcontactdoos
-  plafond centraaldoos
-  schakelaar 1-polig
-  serieschakelaar
-  hotelschakelaar
-  schakelaar mechanische ventilatie
-  wandlichtpunt
-  wandlichtpunt op schemerschakelaar
-  bel, ca. 200mm onder plafond
-  bedrukker
-  rookmelder
-  loze leiding
-  pv aansluiting zonnepanelen
-  wm aansluiting wasmachine
-  wp opstelplaats warmtepompboiler (verwarming)
-  mv opstelplaats mechanische ventilatie unit
-  th aansluiting kamerthermostaat
-  vv vloerverwarming verdeler
-  rad elektrische radiator
-  UTP aansluitpunt data
-  CAI centrale antenne installatie
-  CAP centraal aardingspunt

-  ⦿ plafondventiel mechanische luchttoevoer
-  ⦿ plafondventiel mechanische afzuigventiel

De op deze tekening aangegeven maten zijn in millimeters en benaderen de werkelijkheid, maar er kunnen geen rechten aan worden ontleend. De maatvoering, uitvoering en plaatsbepaling van alle installatievoorzieningen op deze tekening is indicatief, er kunnen geen rechten aan worden ontleend.

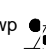-  wp aansluitpunt warmtepomp

PROJECTNR: 21-0035
TEKENINGNR: VK_E95_02

Betreft: **Plattegrond 2e verdieping bnr. E95**
Datum: 05.12.2022

Bladformaat: A3


Schaal: 1 : 50

Getekend: P.M. de Ruiter


Revisie:

Project: **Beekblokken 1+3**




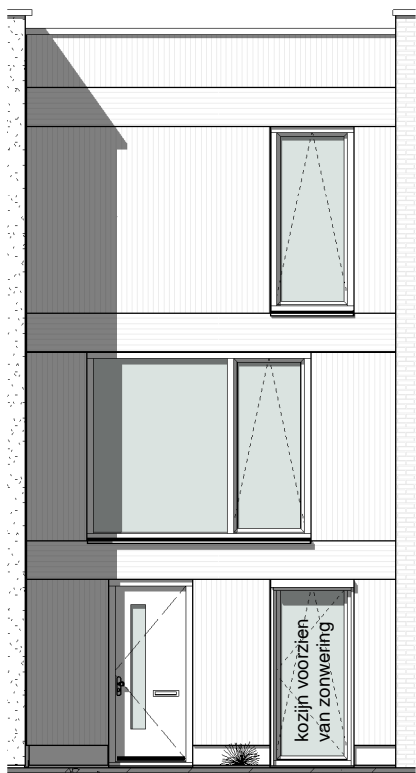

Voorgevel (Zuid)

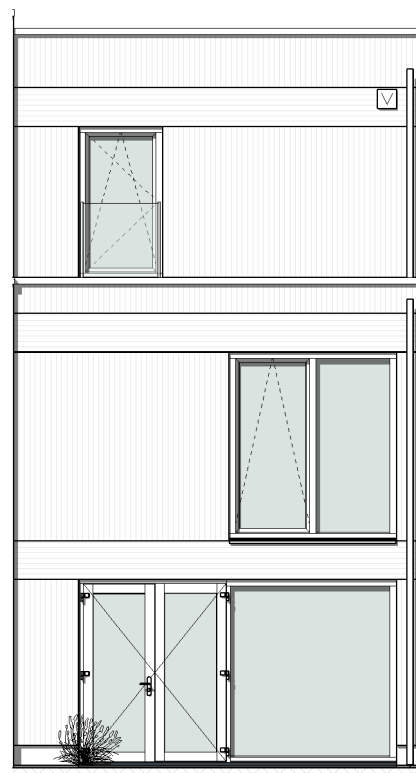

Achtergevel (Noord)

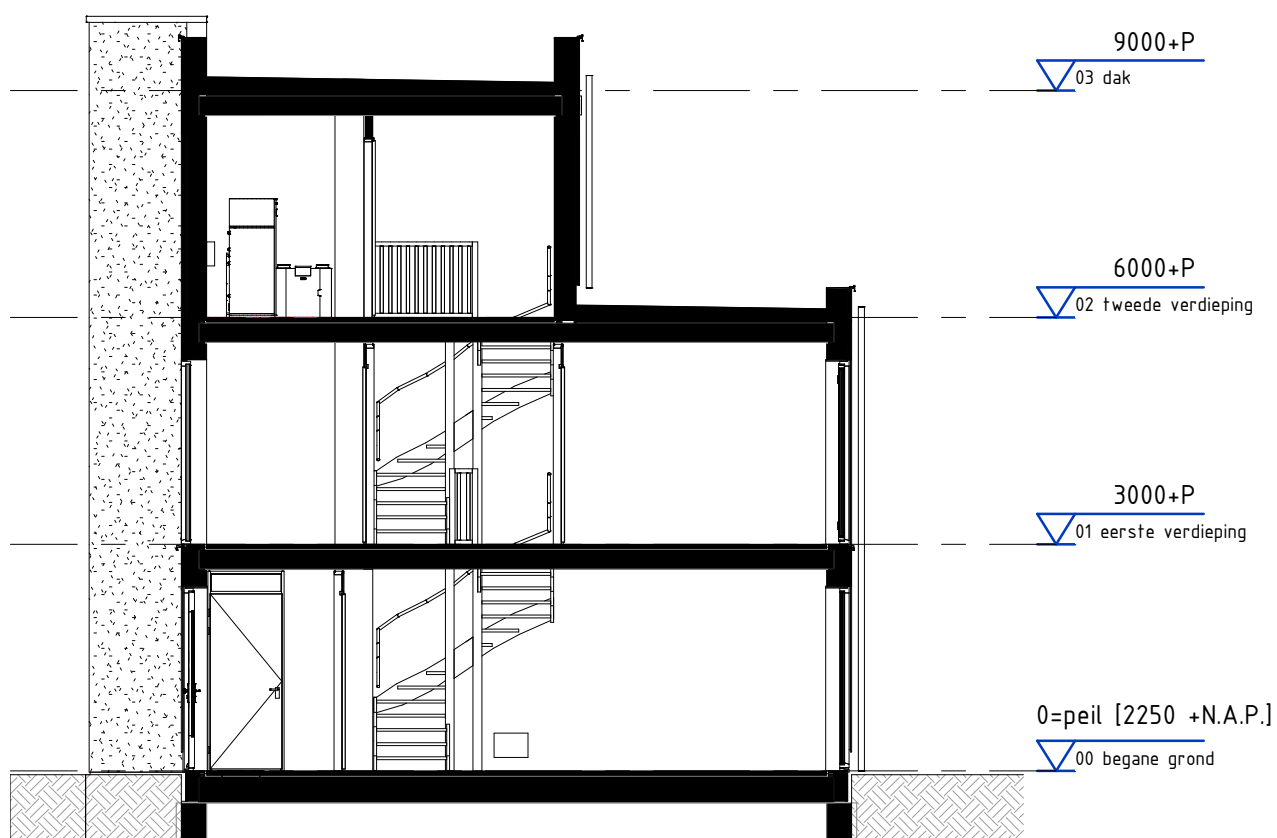

Doorsnede

PROJECTNR: 21-0035
TEKENINGNR: VK_E95_G

Betreft: Gevels & doorsnede
bnr. E95

Datum: 05.12.2022

Bladformaat: A3

Schaal: 1 : 100

Getekend: P.M. de Ruiter

Revisie:

Project:
Beekblokken 1+3

