
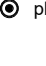
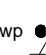


-  enkele wandcontactdoos
-  dubbele wandcontactdoos
-  plafond centraaldoos
-  schakelaar 1-polig
-  serieschakelaar
-  hotelschakelaar
-  schakelaar mechanische ventilatie
-  wandlichtpunt
-  wandlichtpunt op schemerschakelaar
-  bel, ca. 200mm onder plafond
-  bedrukker
-  rookmelder
-  loze leiding
-  pv aansluiting zonnepanelen
-  wm aansluiting wasmachine
-  wp opstelplaats warmtepompboiler (verwarming)
-  mv opstelplaats mechanische ventilatie unit
-  th aansluiting kamerthermostaat
-  vv vloerverwarming verdeler
-  rad elektrische radiator
-  UTP aansluitpunt data
-  CAI centrale antenne installatie
-  CAP centraal aardingspunt

-  Ⓞ plafondventiel mechanische luchttoevoer
-  Ⓞ plafondventiel mechanische afzuigventiel

De op deze tekening aangegeven maten zijn in millimeters en benaderen de werkelijkheid, maar er kunnen geen rechten aan worden ontleend. De maatvoering, uitvoering en plaatsbepaling van alle installatievoorzieningen op deze tekening is indicatief, er kunnen geen rechten aan worden ontleend.

-  wp aansluitpunt warmtepomp

PROJECTNR: 21-0035
TEKENINGNR: VK_E93_00

Betreft: Plattegrond begane grond bnr. E93
Datum: 05.12.2022

Bladformaat: A3

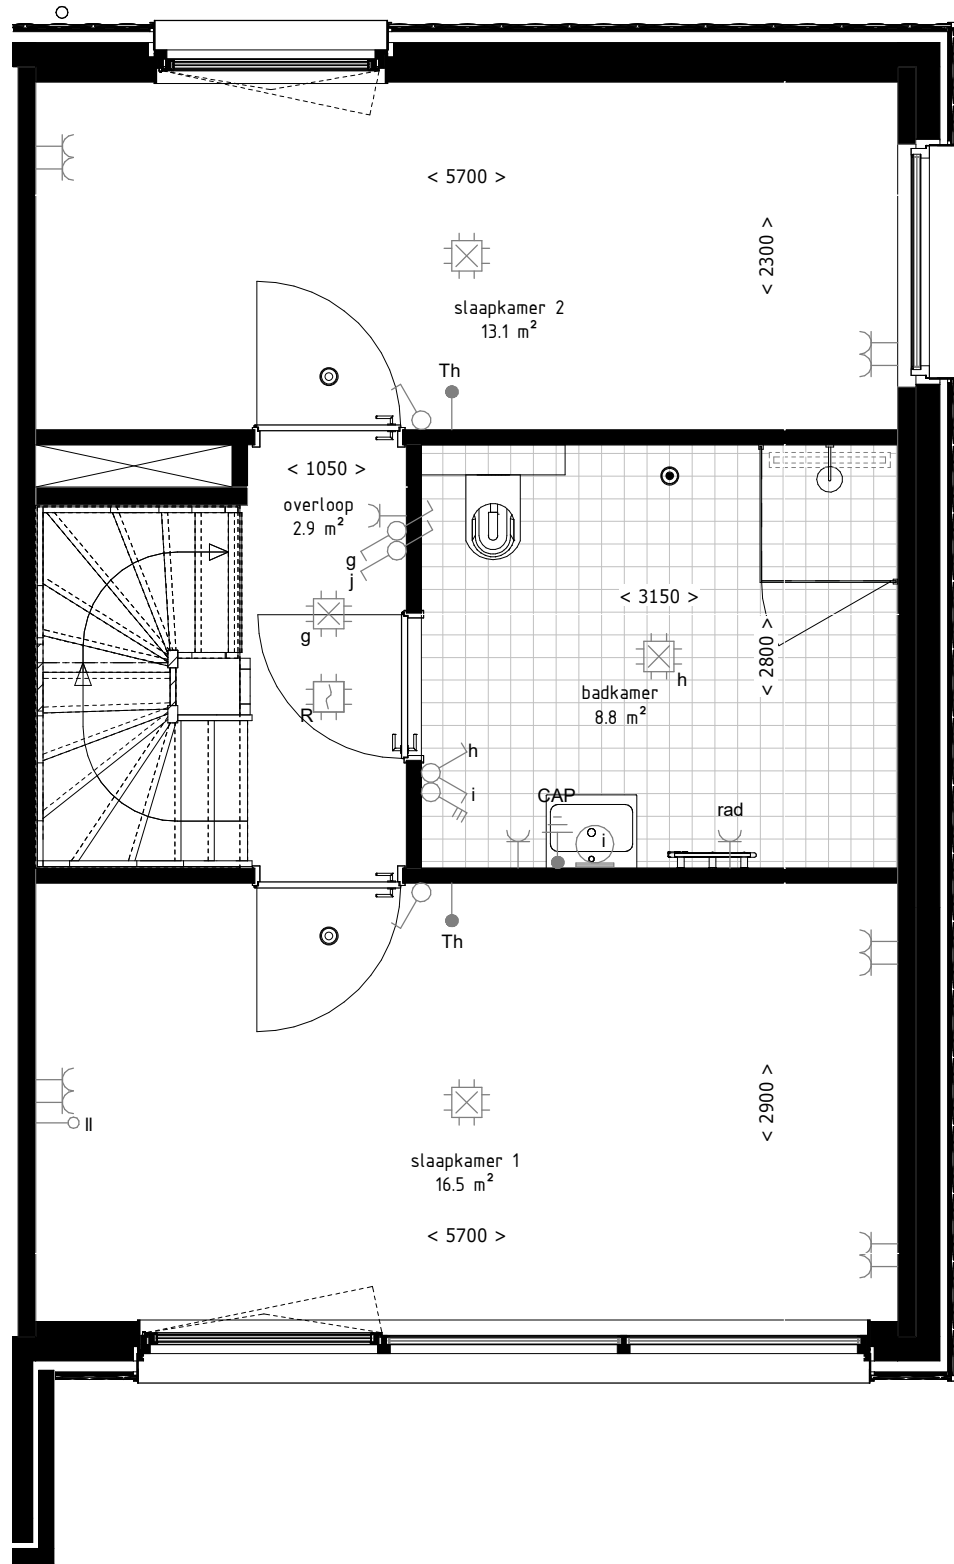
Schaal: 1 : 50

Getekend: P.M. de Ruiter


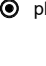
Revisie:

Project: Beekblokken 1+3

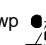




-  enkele wandcontactdoos
-  dubbele wandcontactdoos
-  plafond centraaldoos
-  schakelaar 1-polig
-  serieschakelaar
-  hotelschakelaar
-  schakelaar mechanische ventilatie
-  wandlichtpunt
-  wandlichtpunt op schemerschakelaar
-  bel, ca. 200mm onder plafond
-  bedrukker
-  rookmelder
-  loze leiding
-  pv aansluiting zonnepanelen
-  wm aansluiting wasmachine
-  wp opstelplaats warmtepompboiler (verwarming)
-  mv opstelplaats mechanische ventilatie unit
-  th aansluiting kamerthermostaat
-  vv vloerverwarming verdeler
-  rad elektrische radiator
-  UTP aansluitpunt data
-  CAI centrale antenne installatie
-  CAP centraal aardingspunt

-  ● plafondventiel mechanische luchttoevoer
-  ● plafondventiel mechanische afzuigventiel

De op deze tekening aangegeven maten zijn in millimeters en benaderen de werkelijkheid, maar er kunnen geen rechten aan worden ontleend. De maatvoering, uitvoering en plaatsbepaling van alle installatievoorzieningen op deze tekening is indicatief, er kunnen geen rechten aan worden ontleend.

-  wp ● aansluitpunt warmtepomp

PROJECTNR: 21-0035 TEKENINGNR: VK_E93_01

Betreft: **Plattegrond 1e verdieping bnr. E93**

Datum: 05.12.2022

Bladformaat: A3

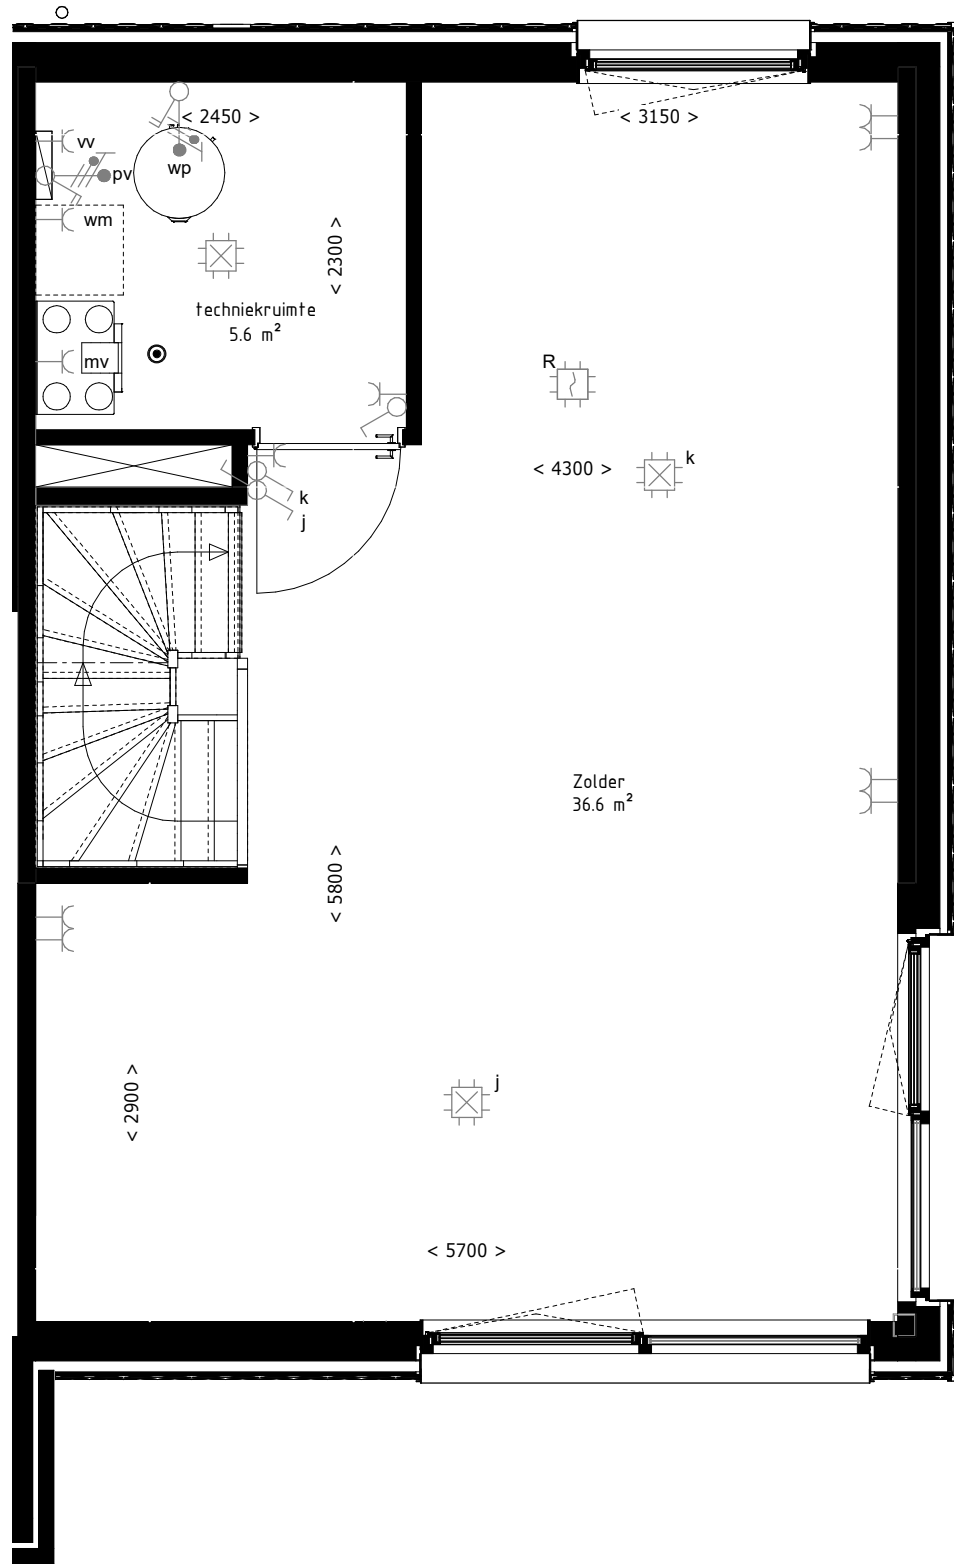
Schaal: 1 : 50




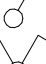





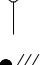
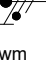
Getekend: P.M. de Ruiter

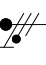
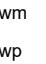
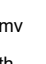

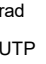
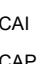
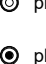

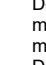
Revisie:

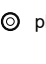

Project: **Beekblokken 1+3**



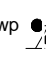


-  enkele wandcontactdoos
-  dubbele wandcontactdoos
-  plafond centraaldoos
-  schakelaar 1-polig
-  serieschakelaar
-  hotelschakelaar
-  schakelaar mechanische ventilatie
-  wandlichtpunt
-  wandlichtpunt op schemerschakelaar
-  bel, ca. 200mm onder plafond
-  bedrukker
-  rookmelder
-  loze leiding

-  pv aansluiting zonnepanelen
-  wm aansluiting wasmachine
-  wp opstelplaats warmtepompboiler (verwarming)
-  mv opstelplaats mechanische ventilatie unit
-  th aansluiting kamerthermostaat
-  vv vloerverwarming verdeler
-  rad elektrische radiator
-  UTP aansluitpunt data
-  CAI centrale antenne installatie
-  CAP centraal aardingspunt

-  ⦿ plafondventiel mechanische luchttoevoer
-  ⦿ plafondventiel mechanische afzuigventiel

De op deze tekening aangegeven maten zijn in millimeters en benaderen de werkelijkheid, maar er kunnen geen rechten aan worden ontleend. De maatvoering, uitvoering en plaatsbepaling van alle installatievoorzieningen op deze tekening is indicatief, er kunnen geen rechten aan worden ontleend.

-  wp aansluitpunt warmtepomp

PROJECTNR: 21-0035 TEKENINGNR: **VK_E93_02**

Betreft: **Plattegrond 2e verdieping bnr. E93**
 Datum: 05.12.2022

Bladformaat: A3

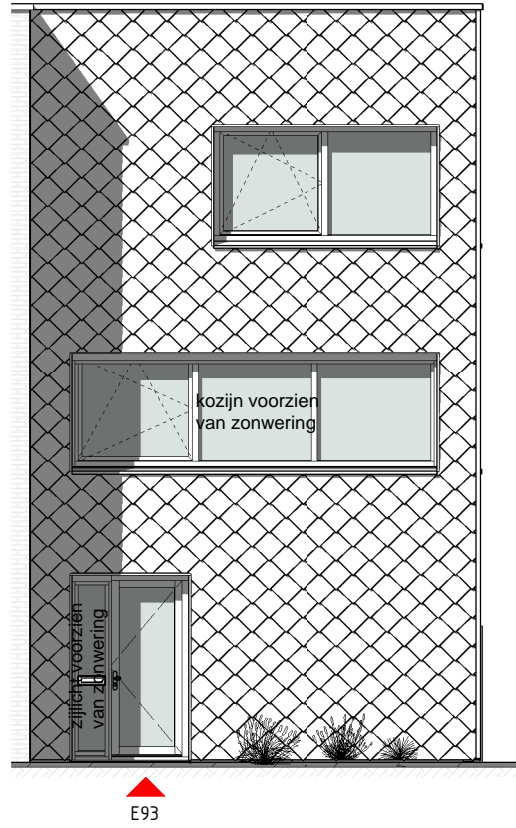
Schaal: 1 : 50

Getekend: P.M. de Ruiter

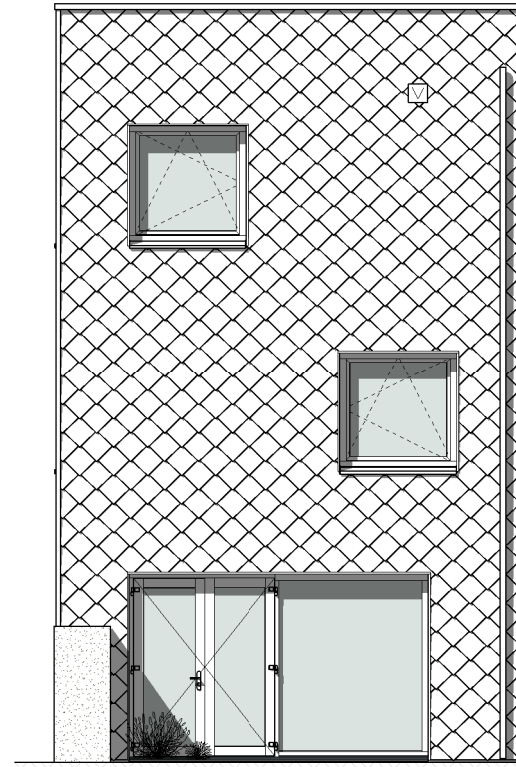
Revisie:

Project: **Beekblokken 1+3**





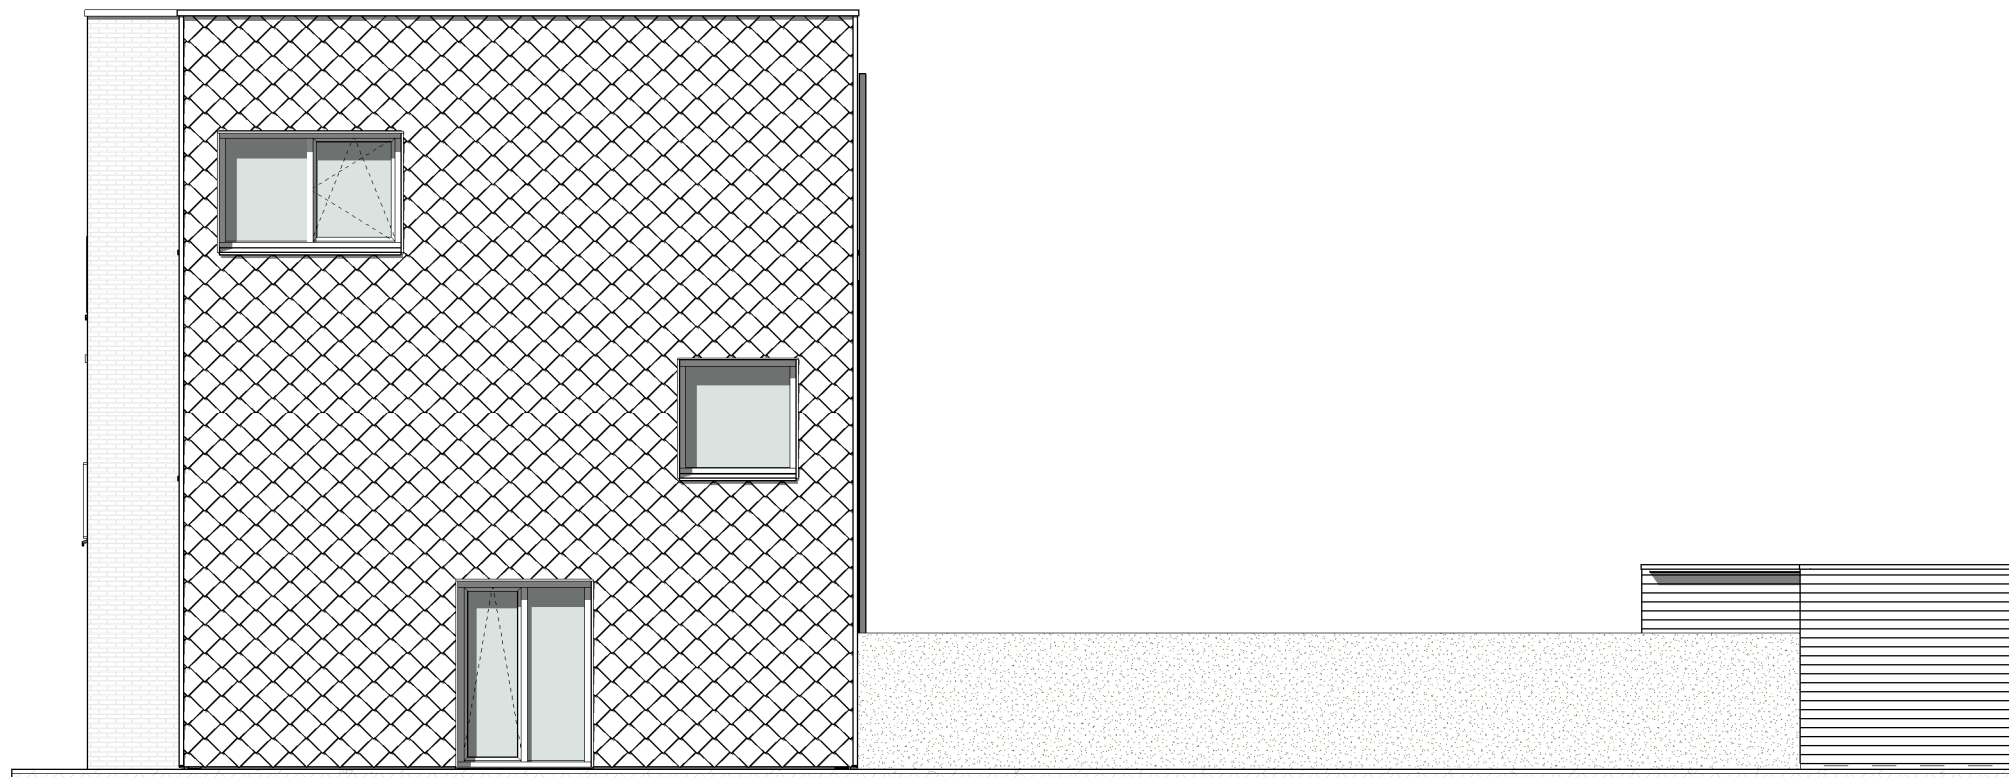
Voorgevel (Zuid)



Achtergevel (Noord)



Doorsnede



Zijgevel (Oost)

PROJECTNR: 21-0035
TEKENINGNR: VK_E93_G

Betreft: **Gevels & doorsnede
bnr. E93**

Datum: 05.12.2022

Bladformaat: A3

Schaal: 1 : 100

Getekend: P.M. de Ruiter

Revisie:

Project: **Beekblokken 1+3**

