

- enkele wandcontactdoos
- dubbele wandcontactdoos
- plafond centraaldoos
- schakelaar 1-polig
- serieschakelaar
- hotelschakelaar
- schakelaar mechanische ventilatie
- wandlichtpunt
- wandlichtpunt op schemerschakelaar
- bel, ca. 200mm onder plafond
- beldrucker
- rookmelder
- loze leiding
- aansluiting zonnepanelen
- aansluiting wasmachine
- opstelplaats warmtepompboiler (verwarming)
- opstelplaats mechanische ventilatie unit
- aansluiting kamerthermostaat
- vloerverwarming verdeler
- elektrische radiator
- aansluitpunt data
- centrale antenne installatie
- centraal aardingspunt
- plafondventiel mechanische luchttoevoer
- plafondventiel mechanische afzuigventiel
- aansluitpunt warmtepomp

De op deze tekening aangegeven maten zijn in millimeters en benaderen de werkelijkheid, maar er kunnen geen rechten aan worden ontleend. De maatvoering, uitvoering en plaatsbepaling van alle installatievoorzieningen op deze tekening is indicatief, er kunnen geen rechten aan worden ontleend.

PROJECTNR: 21-0035  
TEKENINGNR: VK\_M100\_00











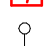
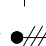

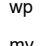
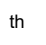
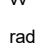
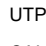






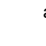

Betreft: Plattegrond begane grond bnr. M100  
Datum: 05.12.2022

Bladformaat: A2

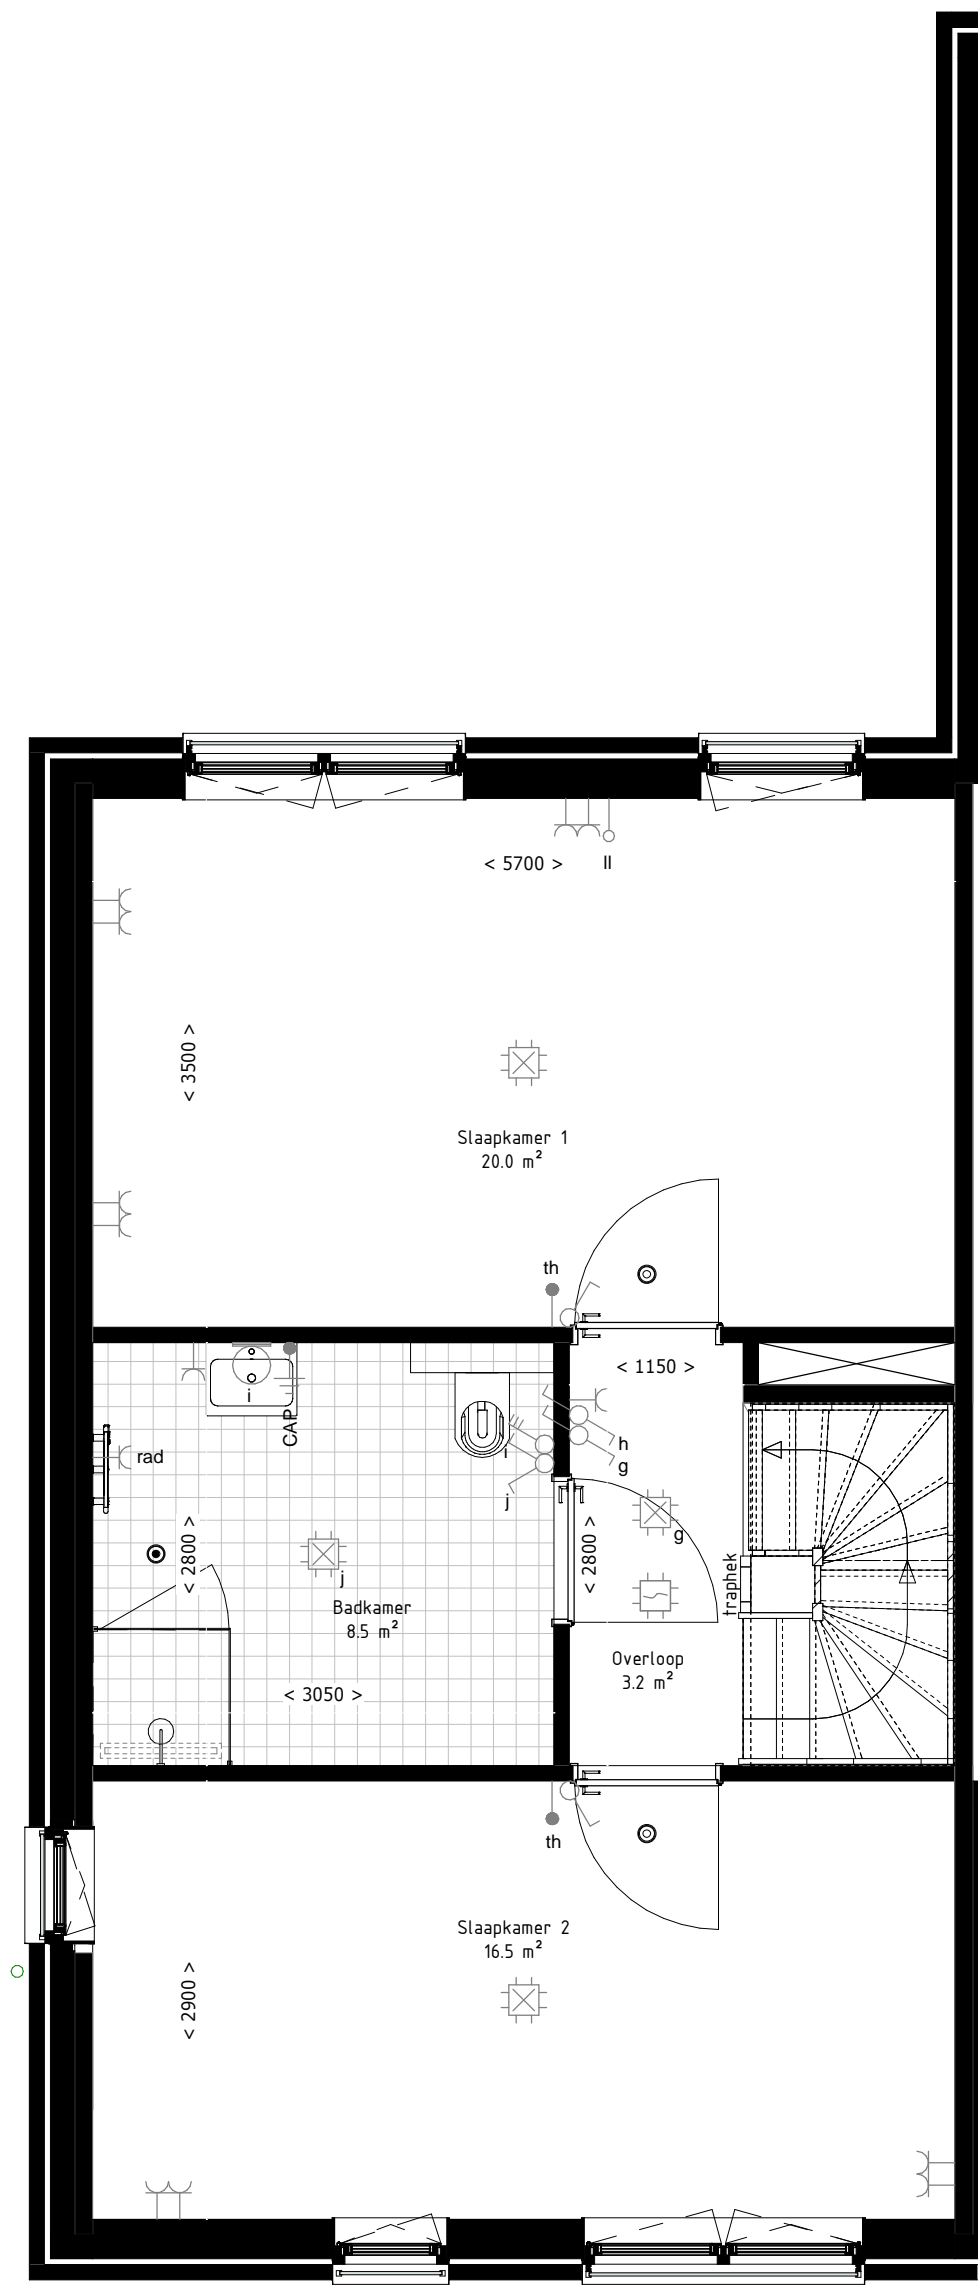
Schaal: 1 : 50

Getekend: Author

Revisie:

-  enkele wandcontactdoos
-  dubbele wandcontactdoos
-  plafond centraaldoos
-  schakelaar 1-polig
-  serieschakelaar
-  hotelschakelaar
-  schakelaar mechanische ventilatie
-  wandlichtpunt
-  wandlichtpunt op schemerschakelaar
-  bel, ca. 200mm onder plafond
-  beldrukker
-  rookmelder
-  loze leiding
-  aansluiting zonnepanelen
-  wm aansluiting wasmachine
-  wp opstelplaats warmtepompboiler (verwarming)
-  mv opstelplaats mechanische ventilatie unit
-  th aansluiting kamerthermostaat
-  vv vloerverwarming verdeler
-  rad elektrische radiator
-  UTP aansluitpunt data
-  CAI centrale antenne installatie
-  CAP centraal aardingspunt
-  Ⓞ plafondventiel mechanische luchttoevoer
-  Ⓞ plafondventiel mechanische afzuigventiel
-  wp aansluitpunt warmtepomp

De op deze tekening aangegeven maten zijn in millimeters en benaderen de werkelijkheid, maar er kunnen geen rechten aan worden ontleend. De maatvoering, uitvoering en plaatsbepaling van alle installatievoorzieningen op deze tekening is indicatief, er kunnen geen rechten aan worden ontleend.



PROJECTNR: 21-0035      TEKENINGNR: VK\_M100\_01

Betreft: **Plattegrond 1e verdieping bnr. M100**  
 Datum: 05.12.2022

Bladformaat: A3

Schaal: 1 : 50


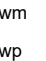
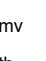


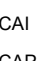

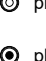

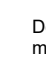
Getekend: Author

Revisie:

Project: **Beekblokken 1+3**



-  enkele wandcontactdoos
-  dubbele wandcontactdoos
-  plafond centraaldoos
-  schakelaar 1-polig
-  serieschakelaar
-  hotelschakelaar
-  schakelaar mechanische ventilatie
-  wandlichtpunt
-  wandlichtpunt op schemerschakelaar
-  bel, ca. 200mm onder plafond
-  beldrukker
-  rookmelder
-  loze leiding

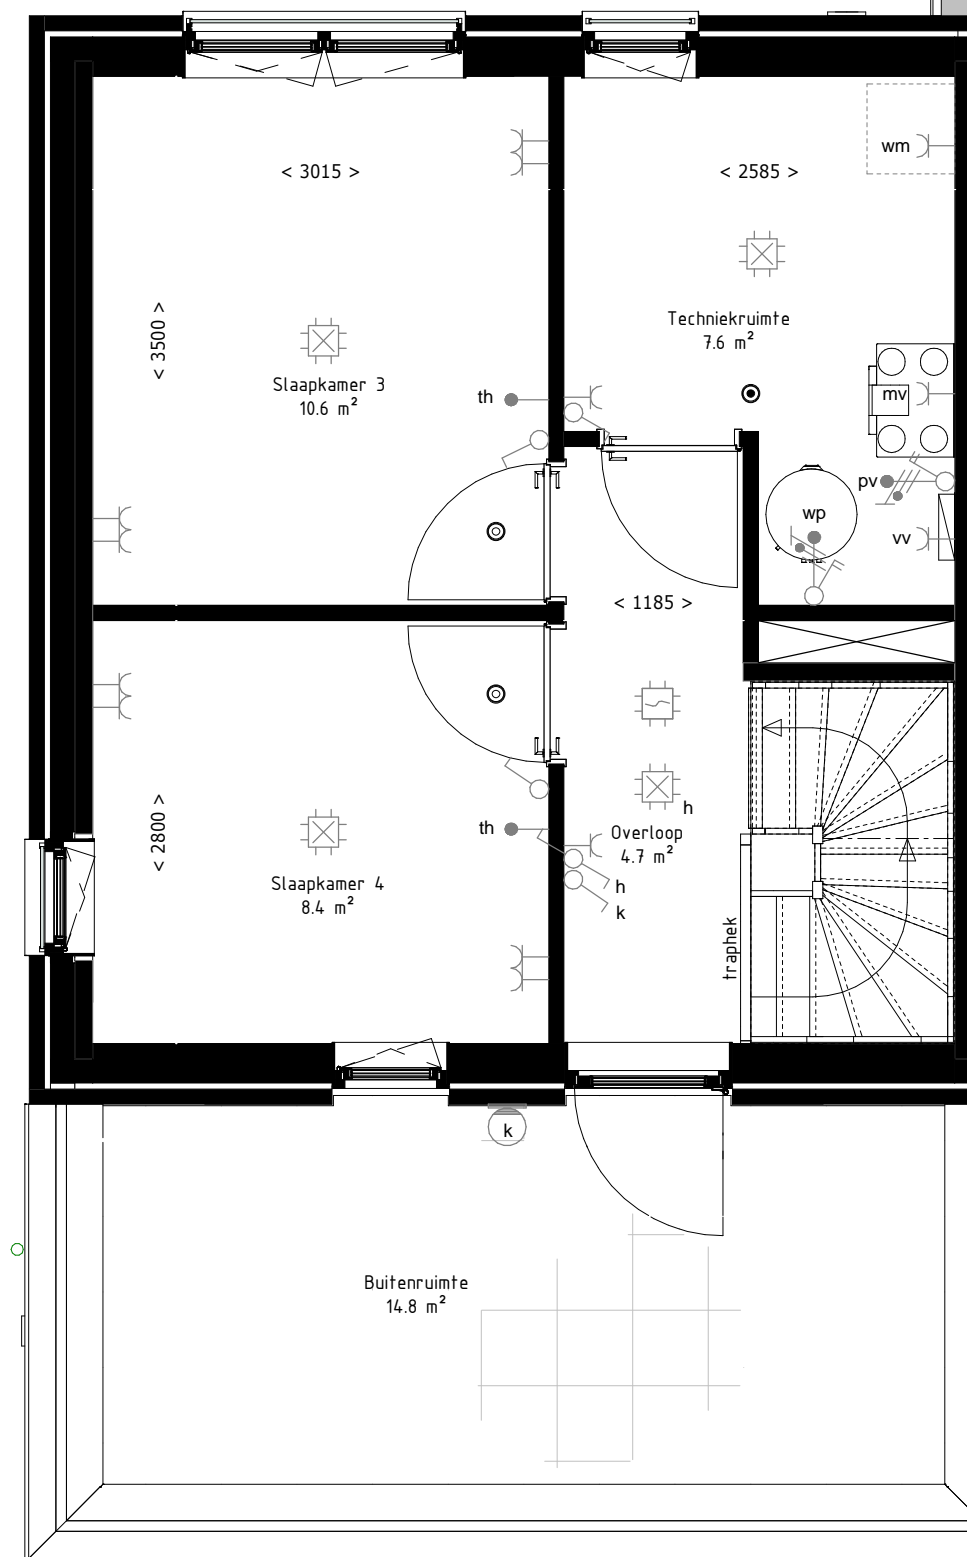
-  pv aansluiting zonnepanelen
-  wm aansluiting wasmachine
-  wp opstelplaats warmtepompboiler (verwarming)
-  mv opstelplaats mechanische ventilatie unit
-  th aansluiting kamerthermostaat
-  vv vloerverwarming verdeler
-  rad elektrische radiator
-  UTP aansluitpunt data
-  CAI centrale antenne installatie
-  CAP centraal aardingspunt

 plafondventiel mechanische luchttoevoer

 plafondventiel mechanische afzuigventiel

 wp aansluitpunt warmtepomp

De op deze tekening aangegeven maten zijn in millimeters en benaderen de werkelijkheid, maar er kunnen geen rechten aan worden ontleend. De maatvoering, uitvoering en plaatsbepaling van alle installatievoorzieningen op deze tekening is indicatief, er kunnen geen rechten aan worden ontleend.



PROJECTNR: 21-0035      TEKENINGNR: VK\_M100\_02

Betreft: **Plattegrond 2e verdieping bnr. M100**

Datum: 05.12.2022

Bladformaat: A3

Schaal: 1 : 50

Getekend: Author

Revisie:

Project: **Beekblokken 1+3**





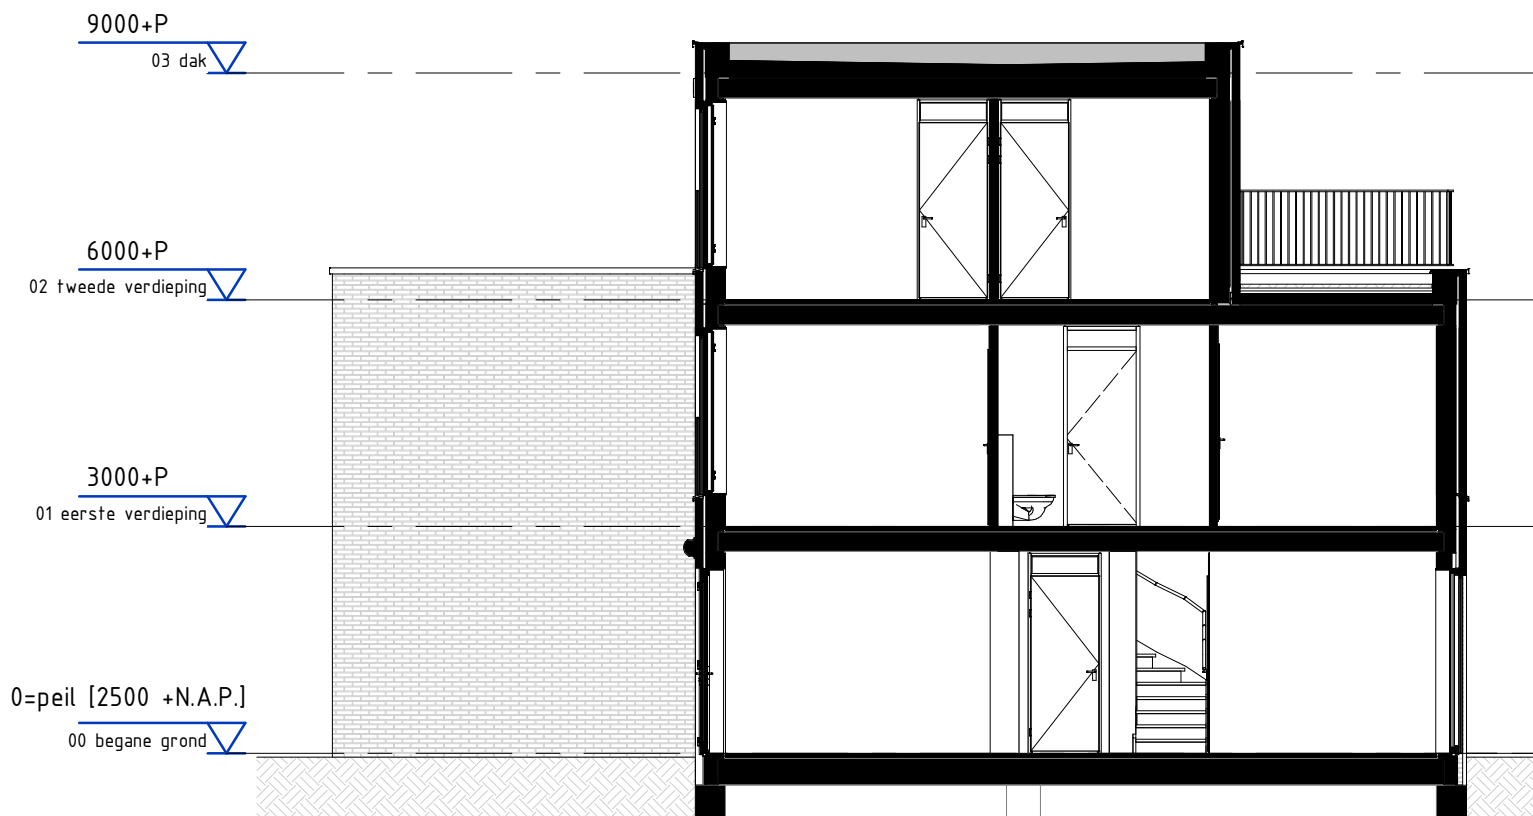
Voorgevel (West)



Achtergevel (Oost)



Zijgevel (Noord)



Doorsnede

PROJECTNR:	TEKENINGNR:
21-0035	VK-M100_G
Betreeft:	Gevels & doorsnede bnr. M100
Datum:	05.12.2022
Bladformaat:	A3
Schaal:	1 : 100
Getekend:	Author
Revisie:	

Project:  
Beekblokken 1+3

