Plattegrond

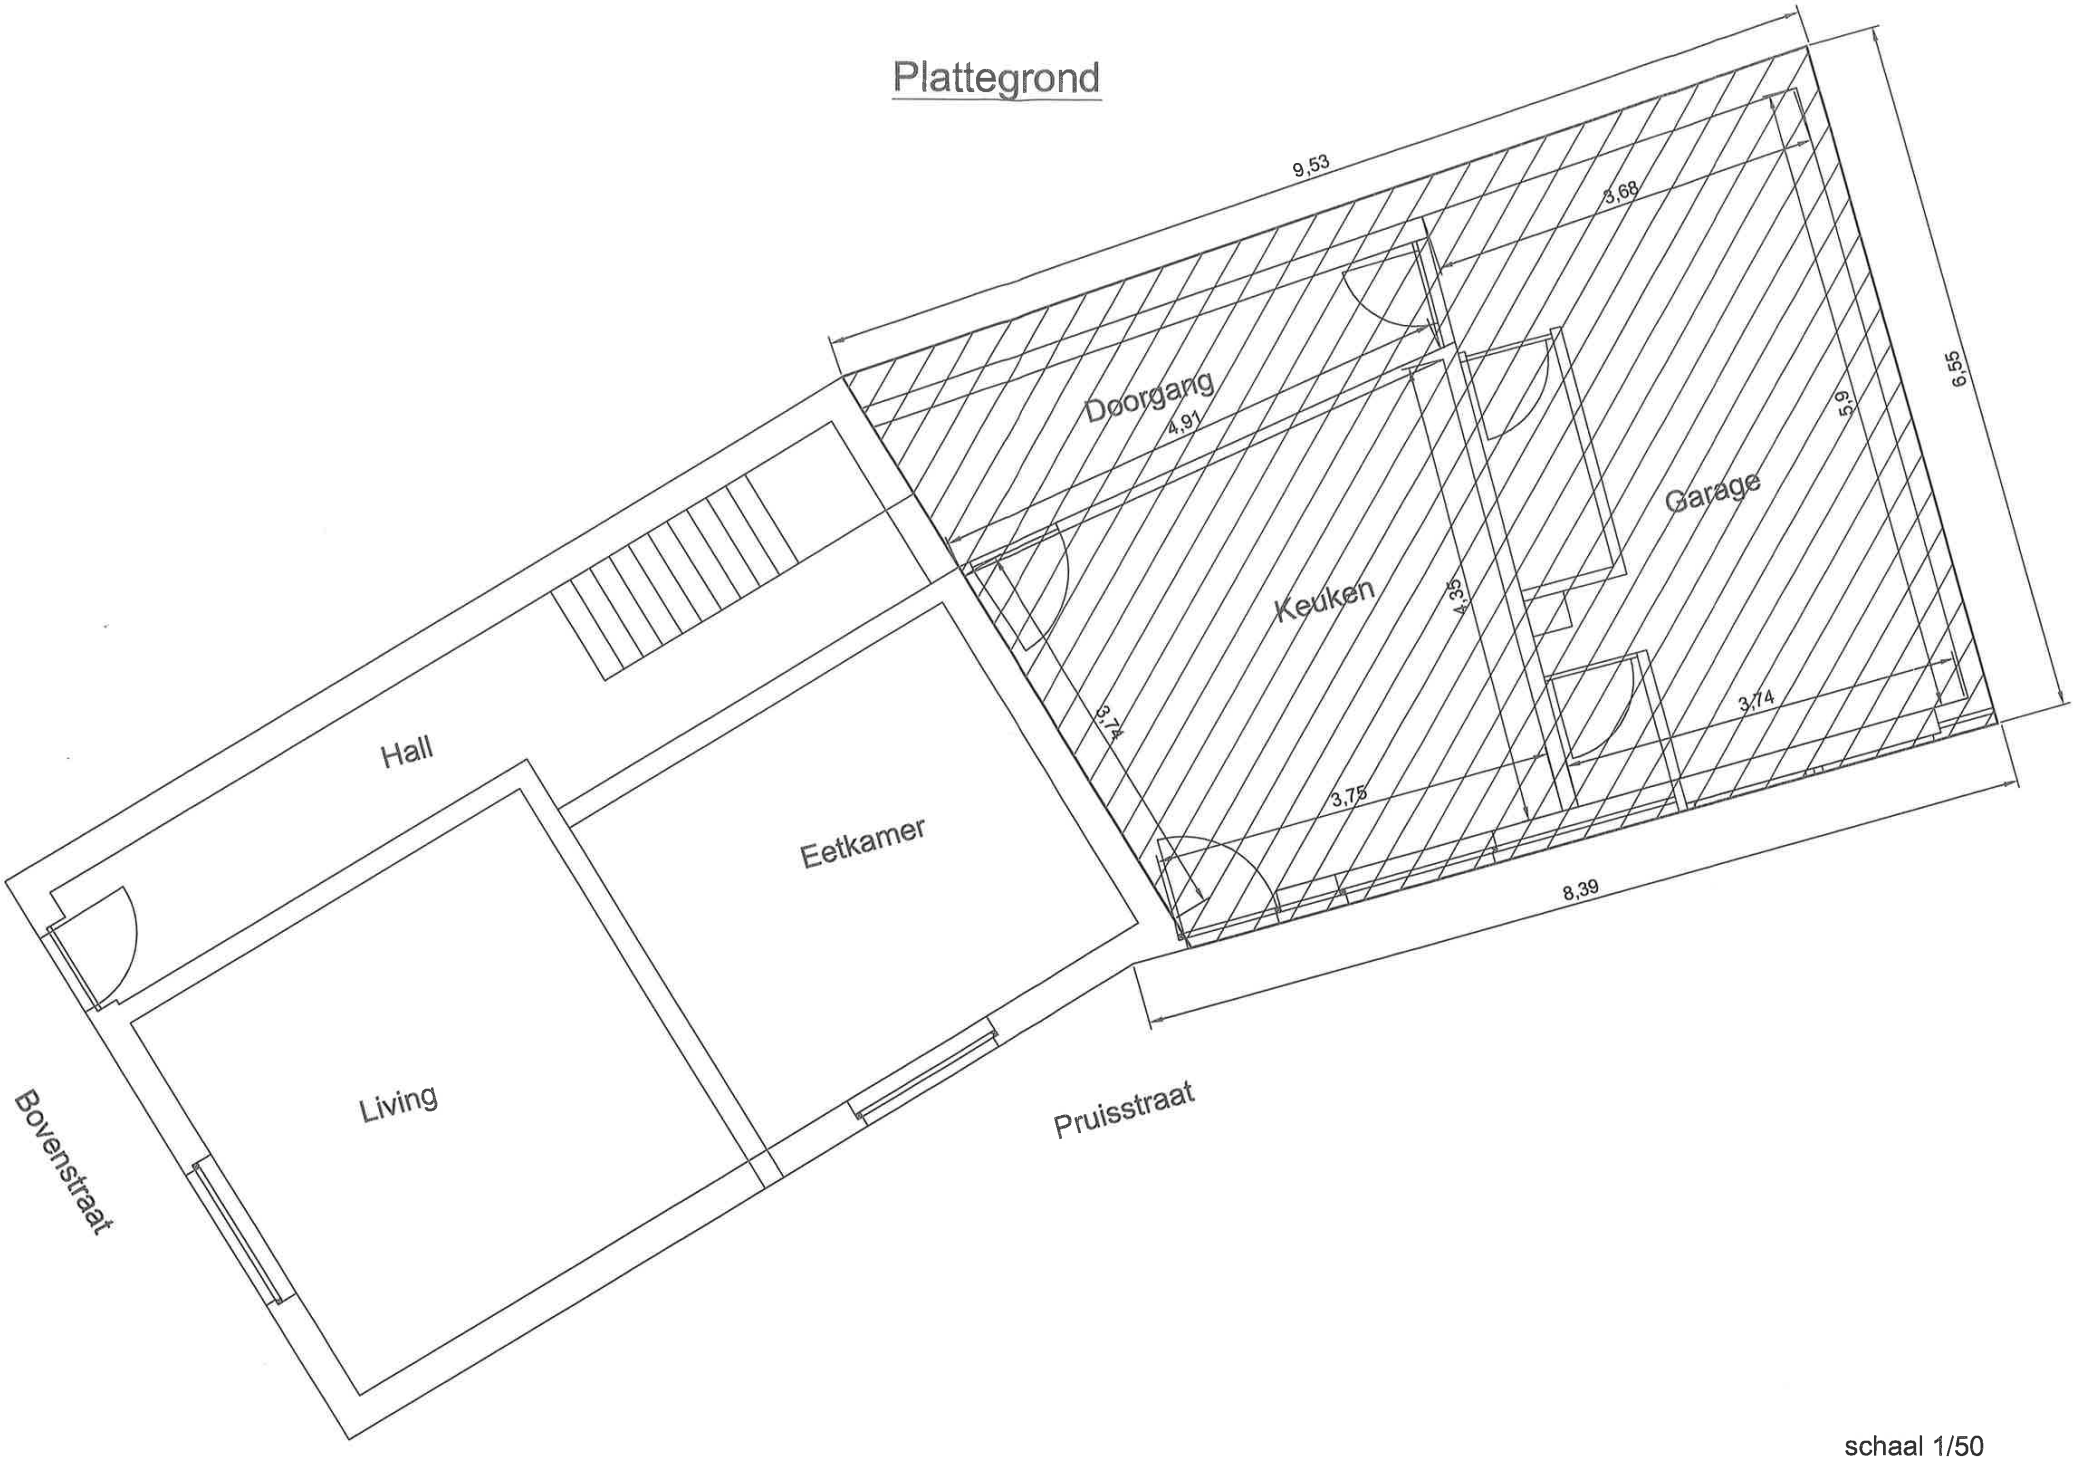

schaal 1/50

Zijgevel Pruisstraat
((bestaande toestand)

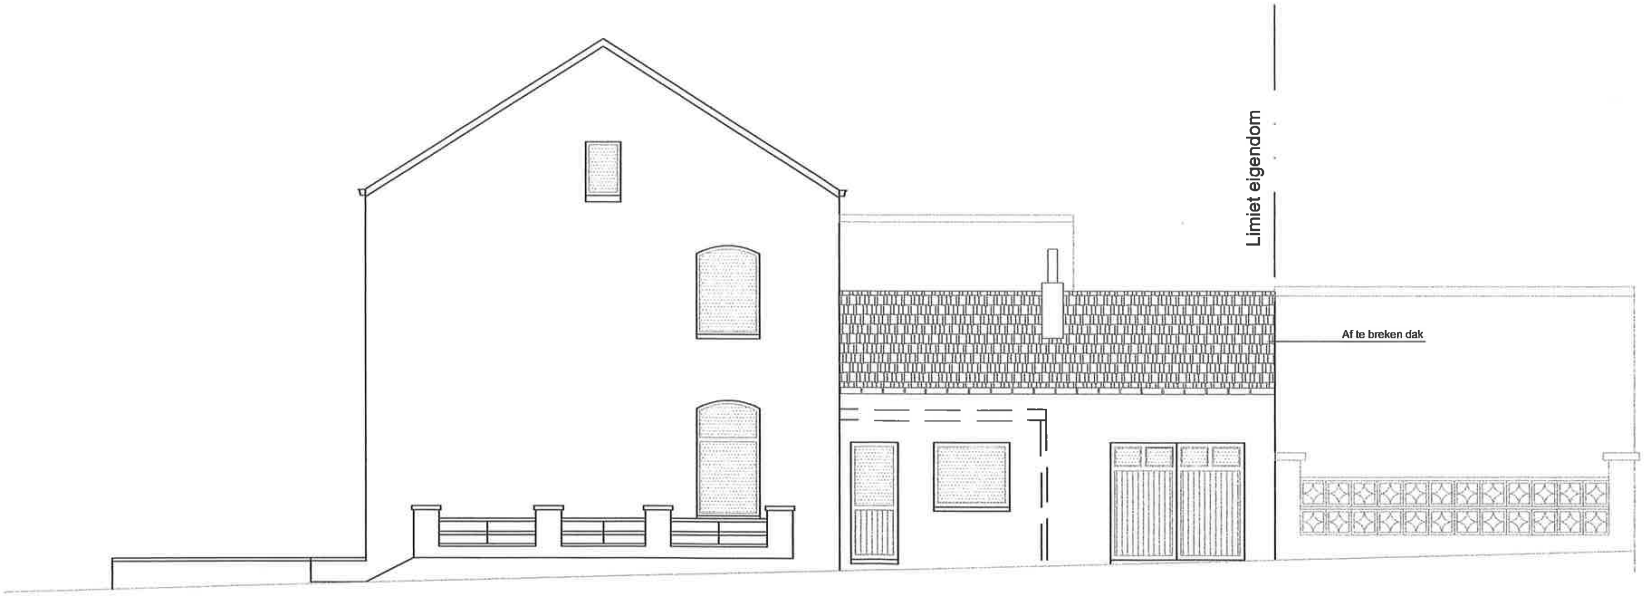

schaal 1/100

Zijgevel Pruisstraat
(te verwezenlijken)

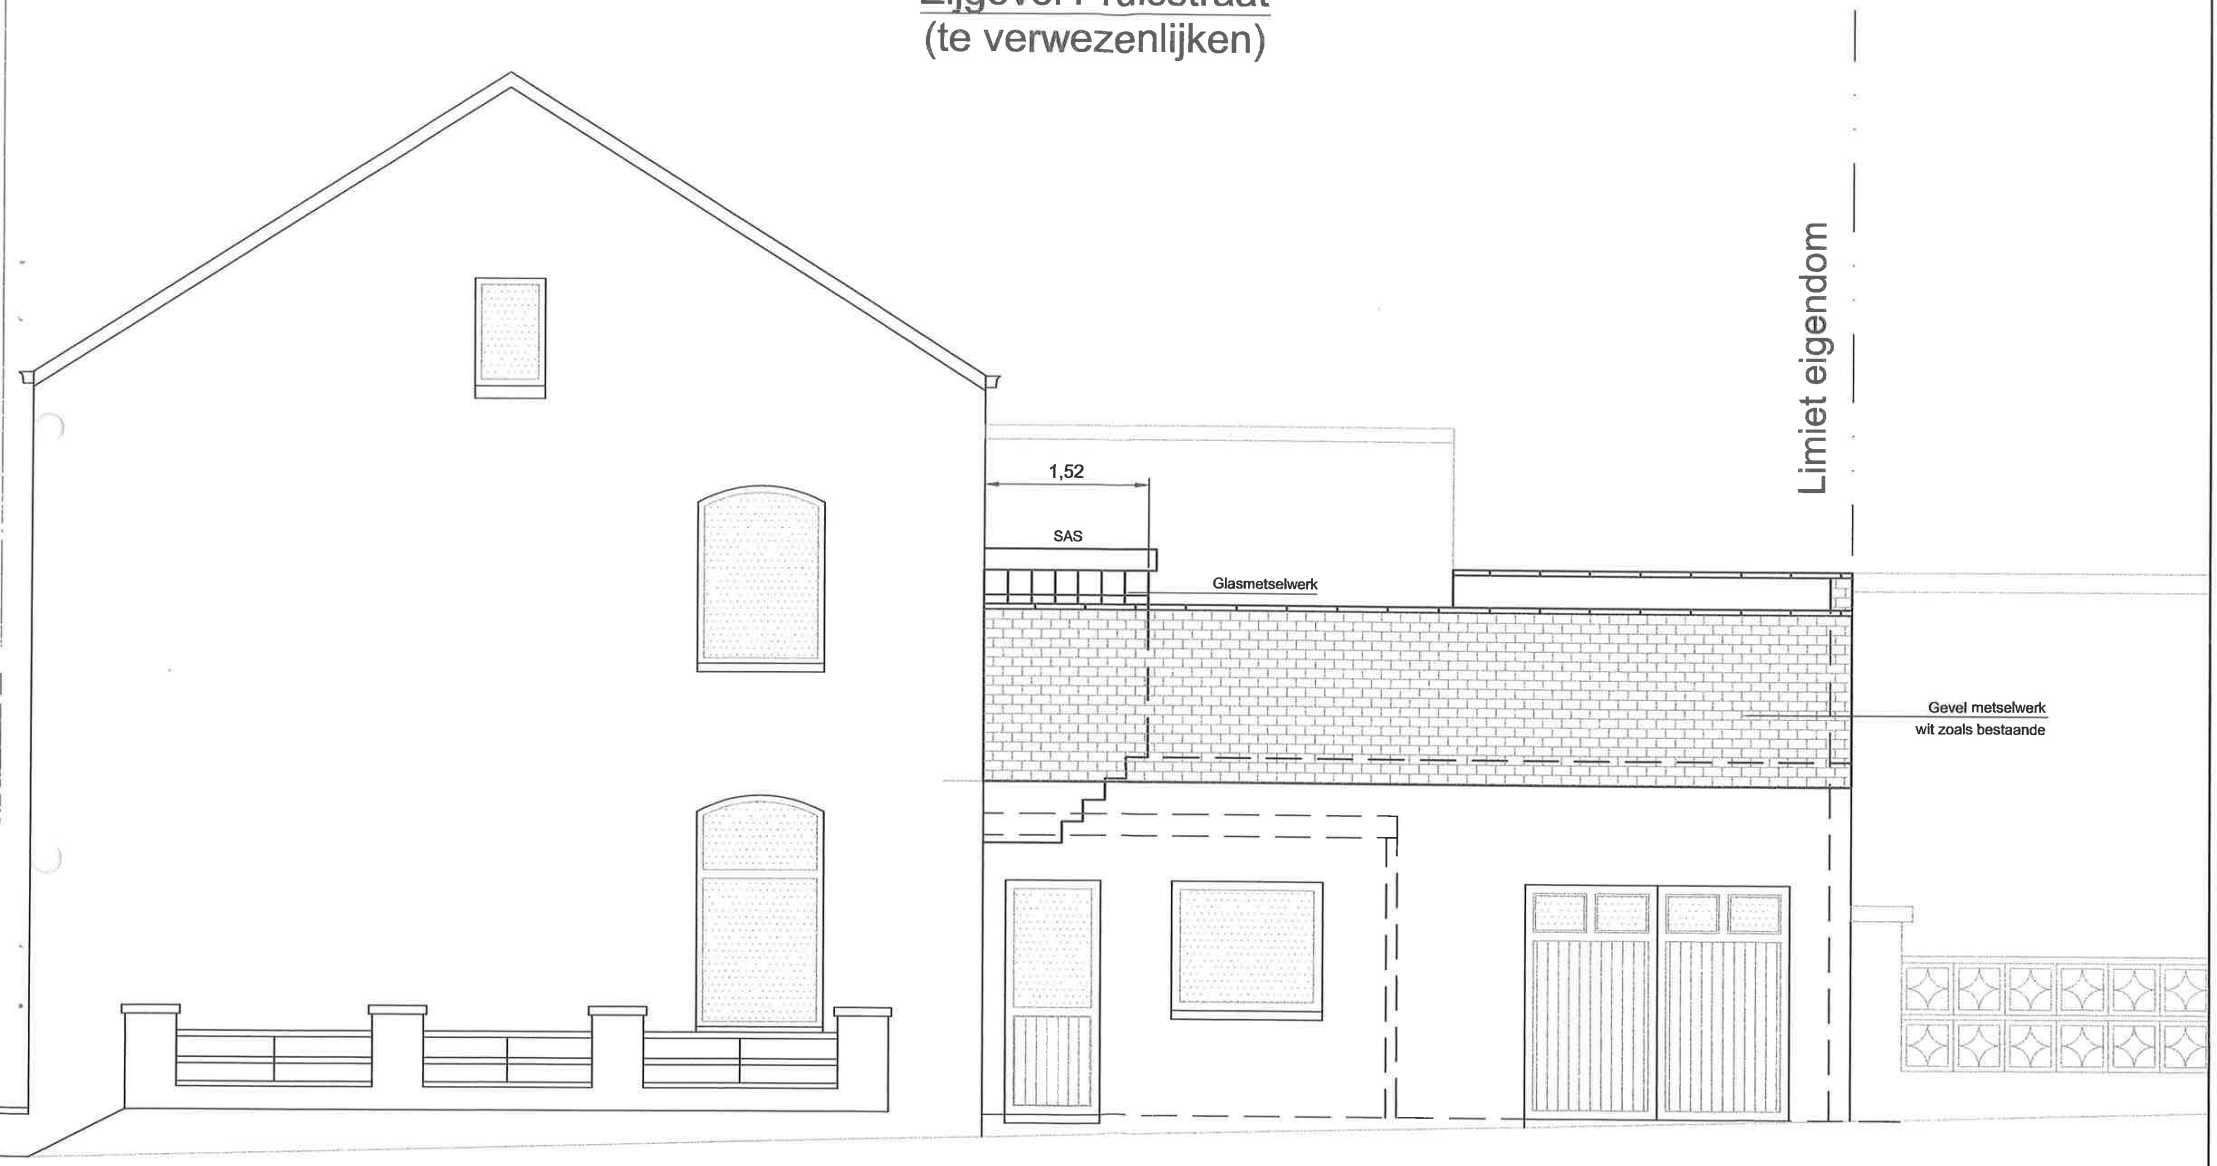

schaal 1/50

Achtergevel
(bestaande toestand)

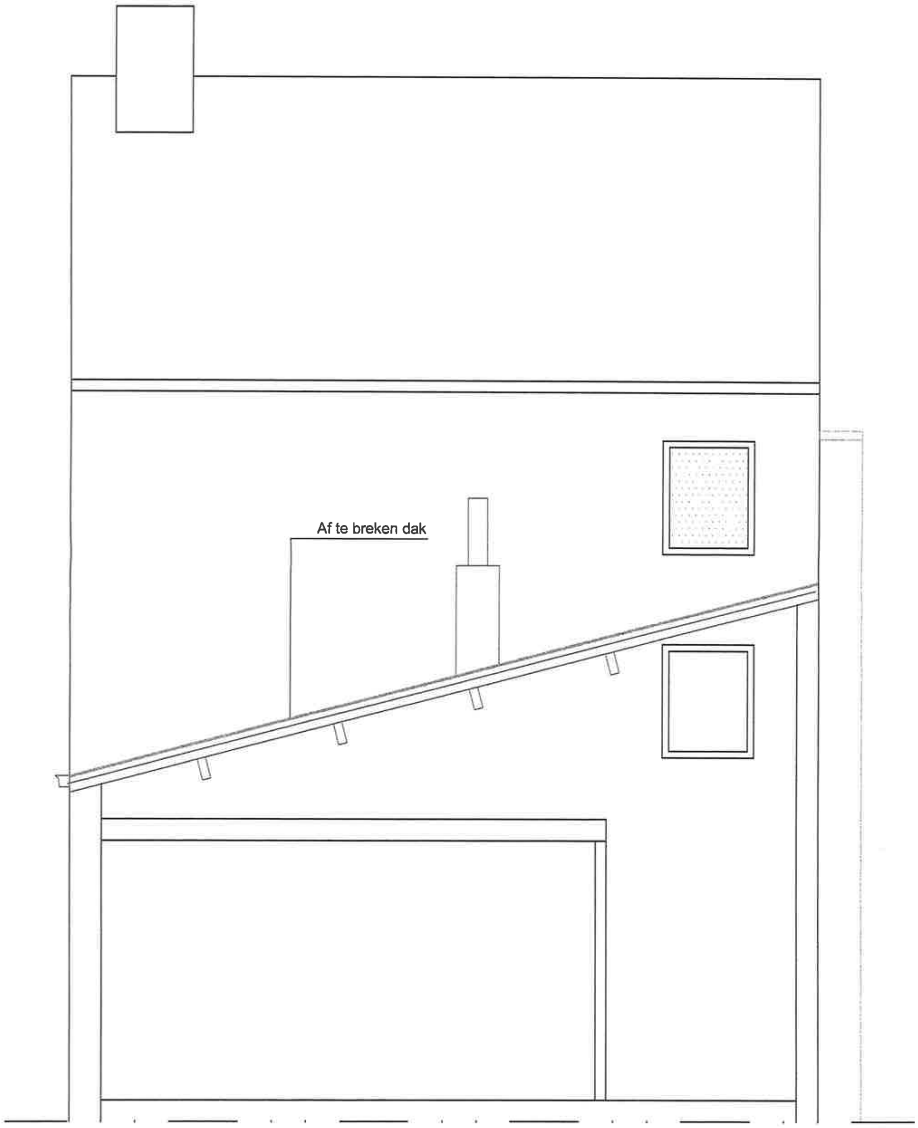

schaal 1/50

Achtergevel
(te verwezenlijken)

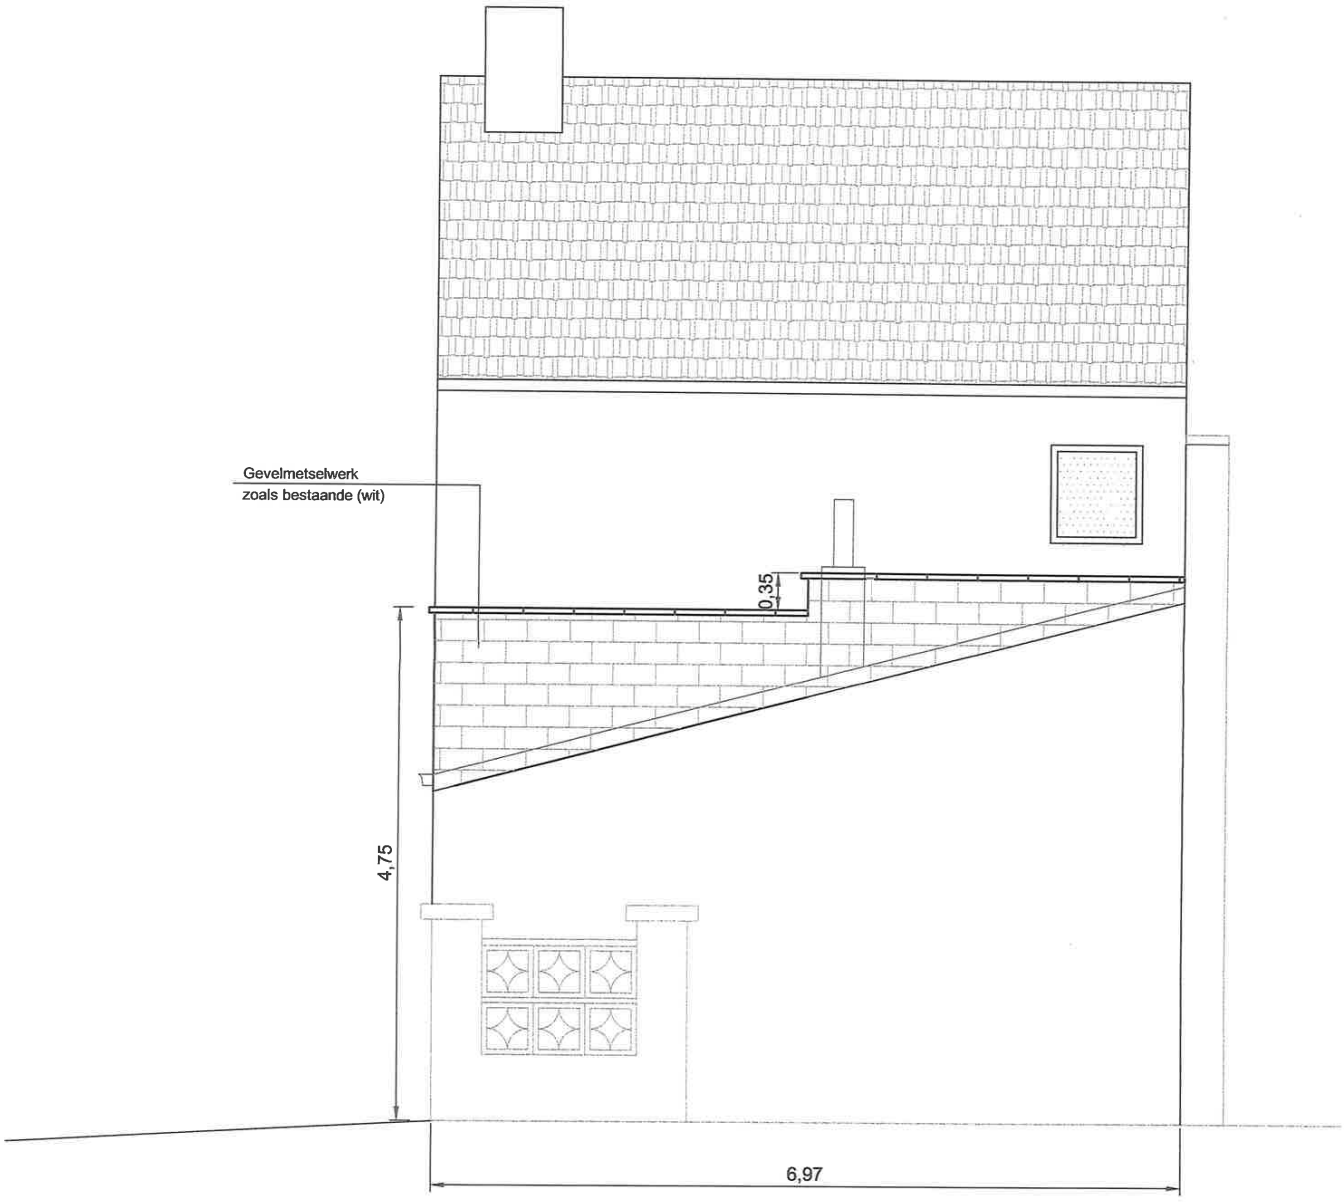

schaal 1/50

Dwarsdoorsnede
(te verwezenlijken)

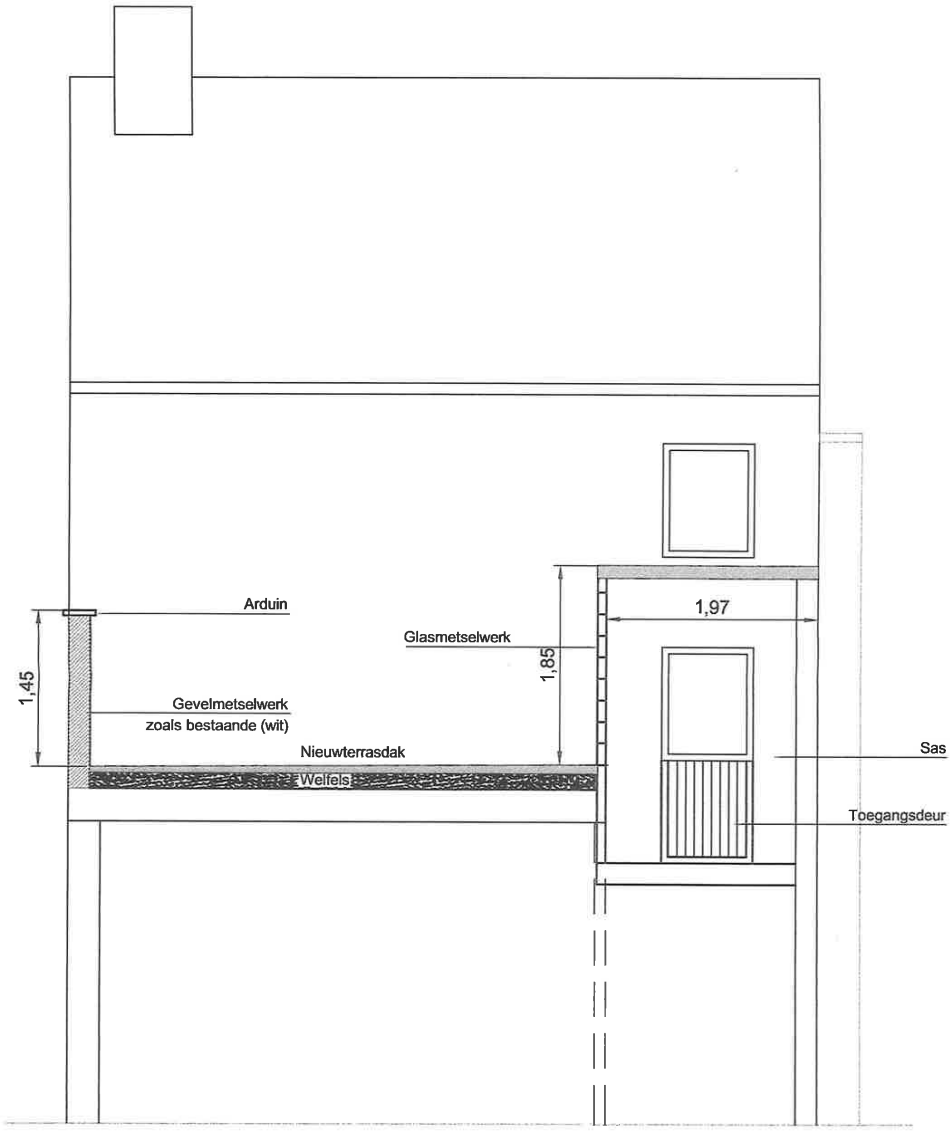

schaal 1/50