




Projektverfasser:	georegio Güterstrasse 35 3400 Burgdorf	Plan Nr.:	18149	Format:	105 x 89	Maassstab:	1:2500	Erstellt:	23.09.2020	Zw:		Genehmigung	
Plansteller:	RISTAG Ingenieure Bühlstrasse 15 3300 Herbolzheim	Gegründet:	23.09.2020	Erstellt:	23.09.2020	Geführt:	23.09.2020	Freigeber:	23.09.2020	V. Far:			
Index	Datum	Geschehen	Bemerkungen	Geführt	Datum								
A	14.12.2018	zwo	Vorplanungsentwurf	abd	14.12.2018								
B	15.08.2019	koz	öffentliche Auflage	abd	15.08.2019								
C	23.09.2020	zwo	Genehmigung	abd	23.09.2020								
D													
E													

1:2500 Gewässerräume Graben, W/Herbolzheim, Erfassung Gewässerräume Graben, Alpen-Östliche Gewässerräume

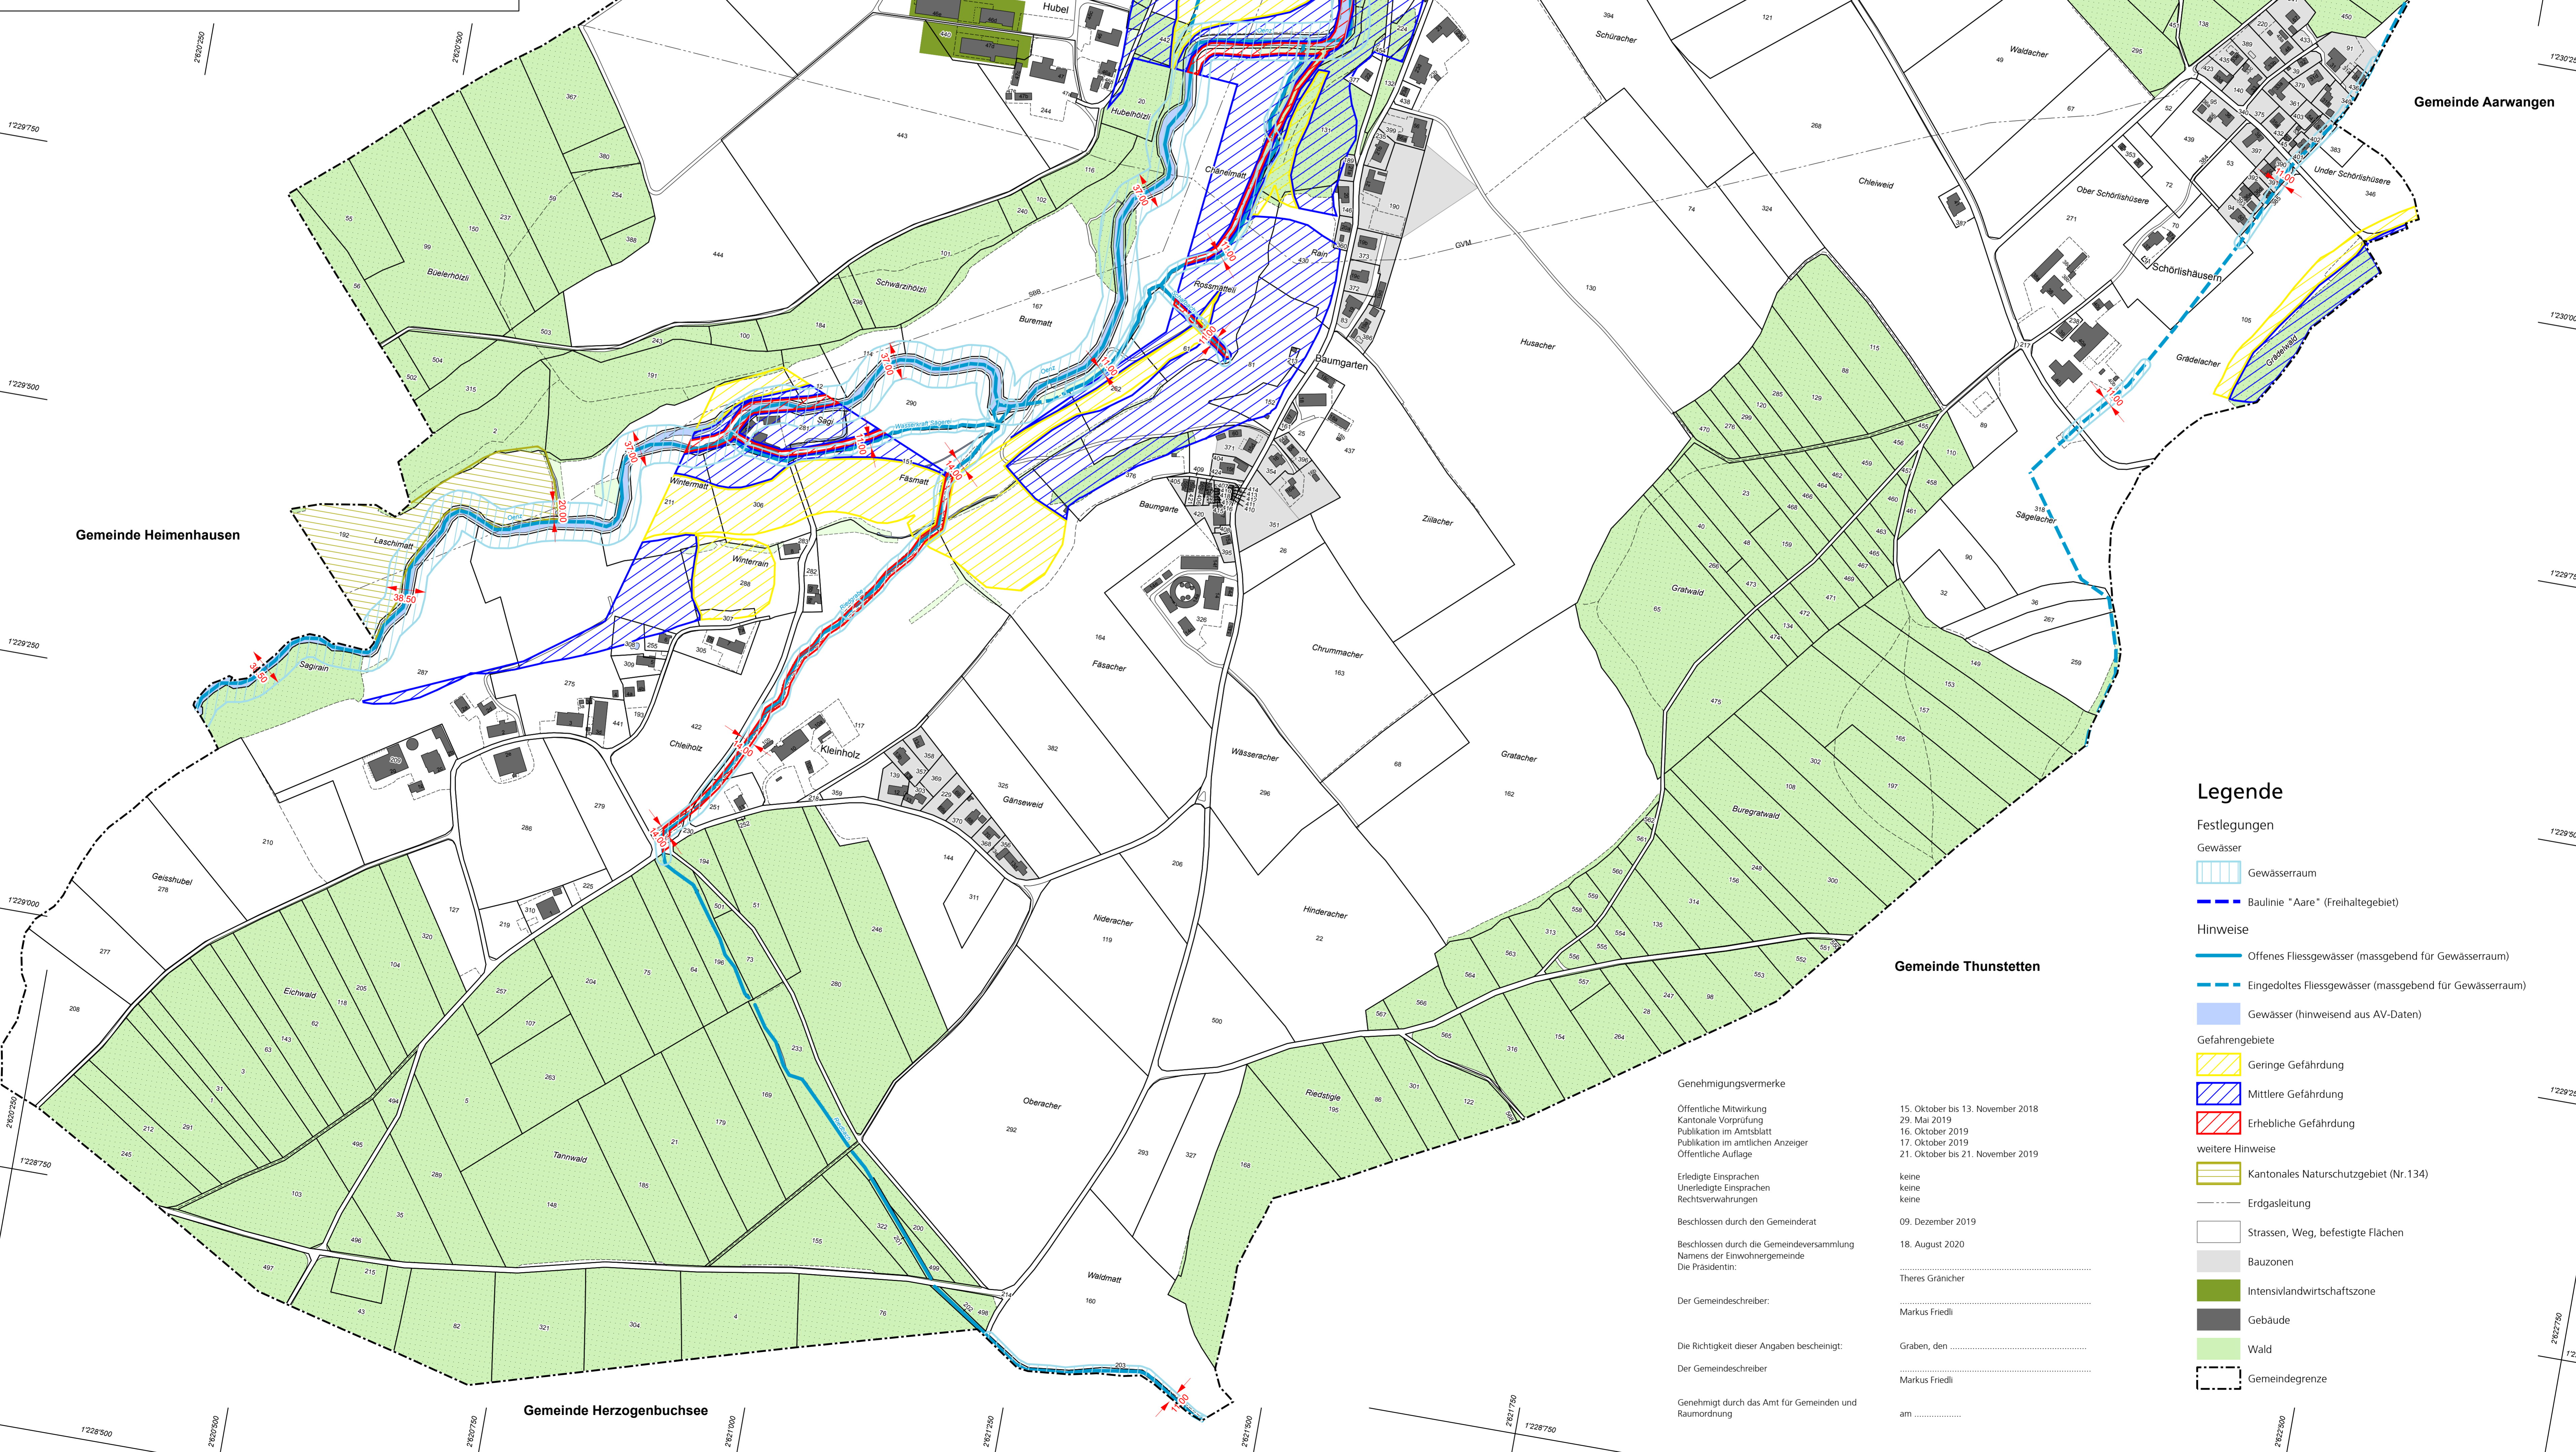

Legende

Festlegungen

- Gewässer
- Gewässerraum
- Baulinie "Aare" (Freihaltegebiet)

Hinweise

- Offenes Fließgewässer (massgebend für Gewässerraum)
- Eingedoltes Fließgewässer (massgebend für Gewässerraum)
- Gewässer (hinweisend aus AV-Daten)

Gefahrgebiete

- Geringe Gefährdung
- Mittlere Gefährdung
- Erhebliche Gefährdung

weitere Hinweise

- Kantonales Naturschutzgebiet (Nr. 134)
- Erdgasleitung
- Strassen, Weg, befestigte Flächen
- Bauzonen
- Intensivlandwirtschaftszone
- Gebäude
- Wald
- Gemeindegrenze

Genehmigungsvermerke

Öffentliche Mitwirkung	15. Oktober bis 13. November 2018
Kantonale Vorprüfung	29. Mai 2019
Publikation im Amtblatt	16. Oktober 2019
Publikation im amtlichen Anzeiger	17. Oktober 2019
Öffentliche Auflage	21. Oktober bis 21. November 2019
Erfledigte Einsprachen	keine
Unerfledigte Einsprachen	keine
Rechtsverwahrungen	keine
Beschlossen durch den Gemeinderat	09. Dezember 2019
Beschlossen durch die Gemeindeversammlung	18. August 2020
Namens der Einwohnergemeinde	Theres Gränercher
Die Präsidenten:	Markus Friedli
Der Gemeindegeschreiber:	Markus Friedli
Die Richtigkeit dieser Angaben bescheinigt:	Graben, den
Der Gemeindegeschreiber	Markus Friedli
Genehmigt durch das Amt für Gemeinden und Raumordnung	am