


Grundriss Erdgeschoss mit allen Raumbezeichnungen, Raumgrößen und Bettenverteilung

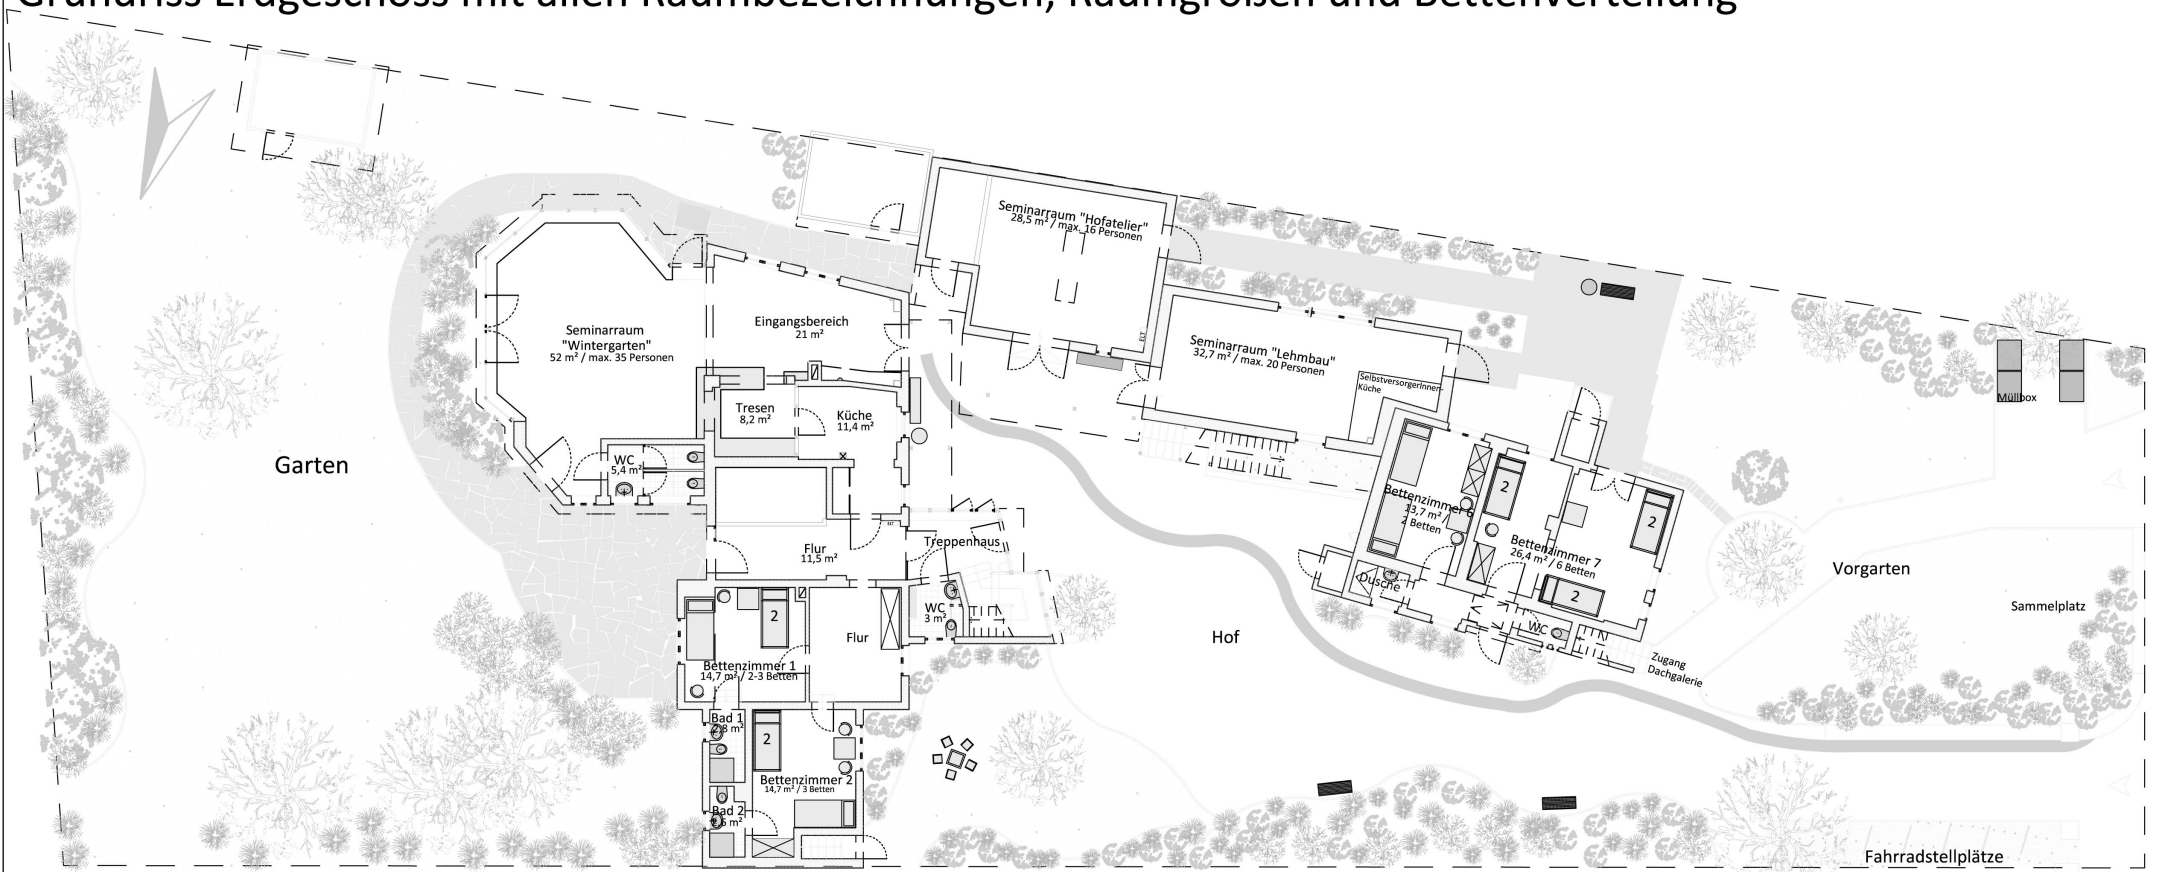

Grundriss Obergeschoss mit allen Raumbezeichnungen, Raumgrößen und Bettenverteilung

