

# Änderung Überbauungsordnung «UeO Dorfplatz»




Änderung im gemischt-geringfügigen Verfahren  
nach Art. 122 Abs. 7 BauV

Stand: öffentliche Auflage, November 2020


## UeO Dorfplatz: Alter Zustand

### Legende

 Änderungsperimeter

	Perimeter der Überbauungsordnung
	Baulinie / Baulinie für Sockelgeschoss
	Gestaltungsbaulinie mit Anbaupflicht
	Granitplatten
	Mörtel verputzte Mauer mit Granitabdeckung
	Bereich für Gartenwirtschaft
	Dorfbrunnen / Wehrsteine
	Sitzmöglichkeit
	Fussgänger Verbindung / Fussgängerstreifen
	Neue einheimische Laubbäume
	Zu erhaltende Bäume (Ersatzpflicht)
	Hausplattform
	Baubereich für Hauptbaute
	Baubereich für Sockelgeschoss
	Baubereich für landwirtschaftliche Nutzbauten
	Erlaubte Firstrichtung
	Erschliessungsrichtung / Parkplätze
	Hauszugänge
<b>Hinweis</b>	
	Richtungsweisende Schemaschnitte
	Schützenswerte Gebäude
	Erhaltenswerte Gebäude
	Fussgänger Verbindung gemäss Vereinbarung zwischen Einwohnergemeinde Bannwil und Käseereignossenschaft Bannwil

UeO Dorfplatz  
1:600  
alter Zustand

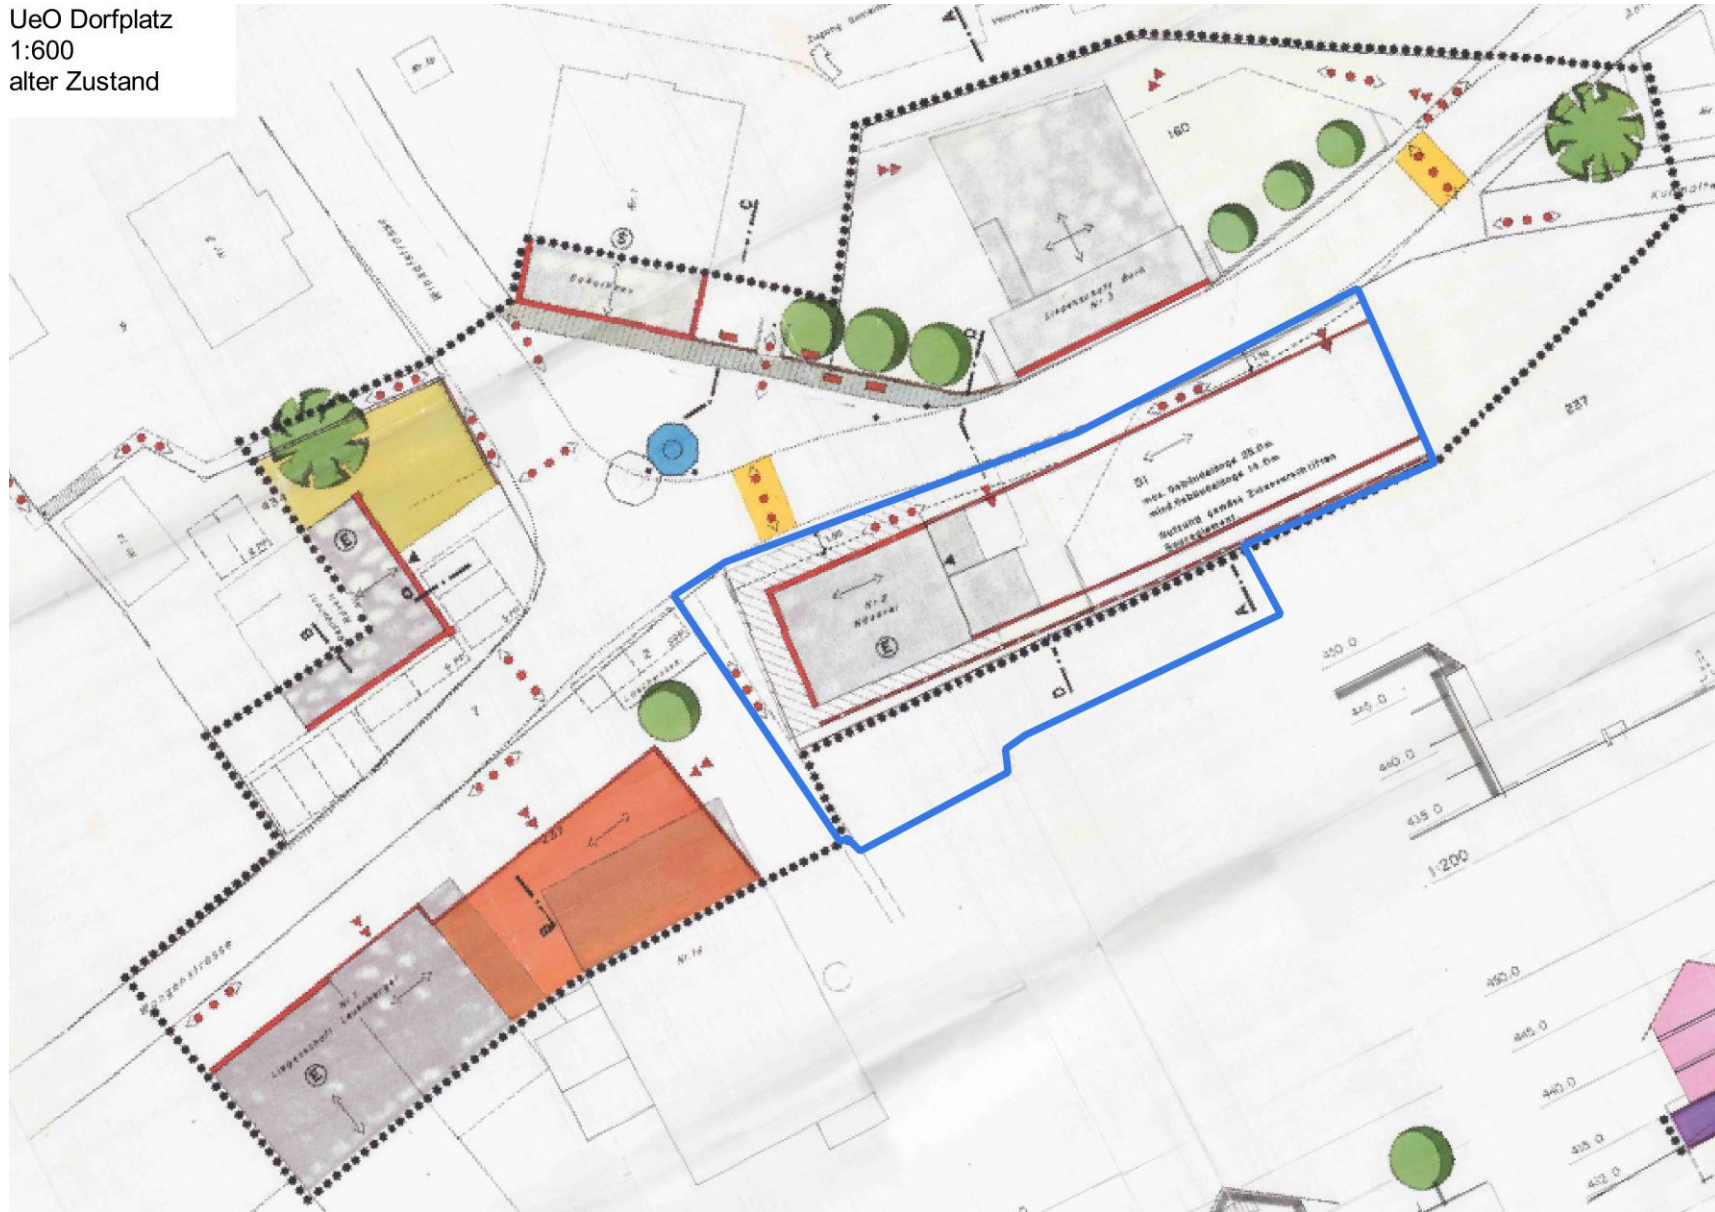

## UeO Dorfplatz: Neuer Zustand

### Legende



Änderungsperimeter

	Perimeter der Überbauungsordnung
	Baulinie / Baulinie für Sockelgeschoss
	Gestaltungsbaulinie mit Anbaupflicht
	Granitplatten
	Mörtel verputzte Mauer mit Granitabdeckung
	Bereich für Gartenwirtschaft
	Dorfbrunnen / Wehrsteine
	Sitzmöglichkeit
	Fussgänger Verbindung / Fussgängerstreifen
	Neue einheimische Laubbäume
	Zu erhaltende Bäume (Ersatzpflicht)
	Hausplattform
	Baubereich für Hauptbaute
	Baubereich für Sockelgeschoss
	Baubereich für landwirtschaftliche Nutzbauten
	Erlaubte Firstrichtung
	Erschliessungsrichtung / Parkplätze
	Hauszugänge
<b>Hinweis</b>	
	Richtungsweisende Schemaschnitte
	Schützenswerte Gebäude
	Erhaltenswerte Gebäude
	Fussgänger Verbindung gemäss Vereinbarung zwischen Einwohnergemeinde Bannwil und Käsergenossenschaft Bannwil

UeO Dorfplatz  
1:600  
neuer Zustand

