



**Ardoise**



**PLAN D'ÉTAGES**

# Plan d'étages

Sous-sol


Espace de stationnement  
disponible à la location

110\$ par mois - prix pour les locataires

Casiers de rangement  
disponible à la location

Entre 20 et 40\$ par mois

Fiche technique → [page 5](#)

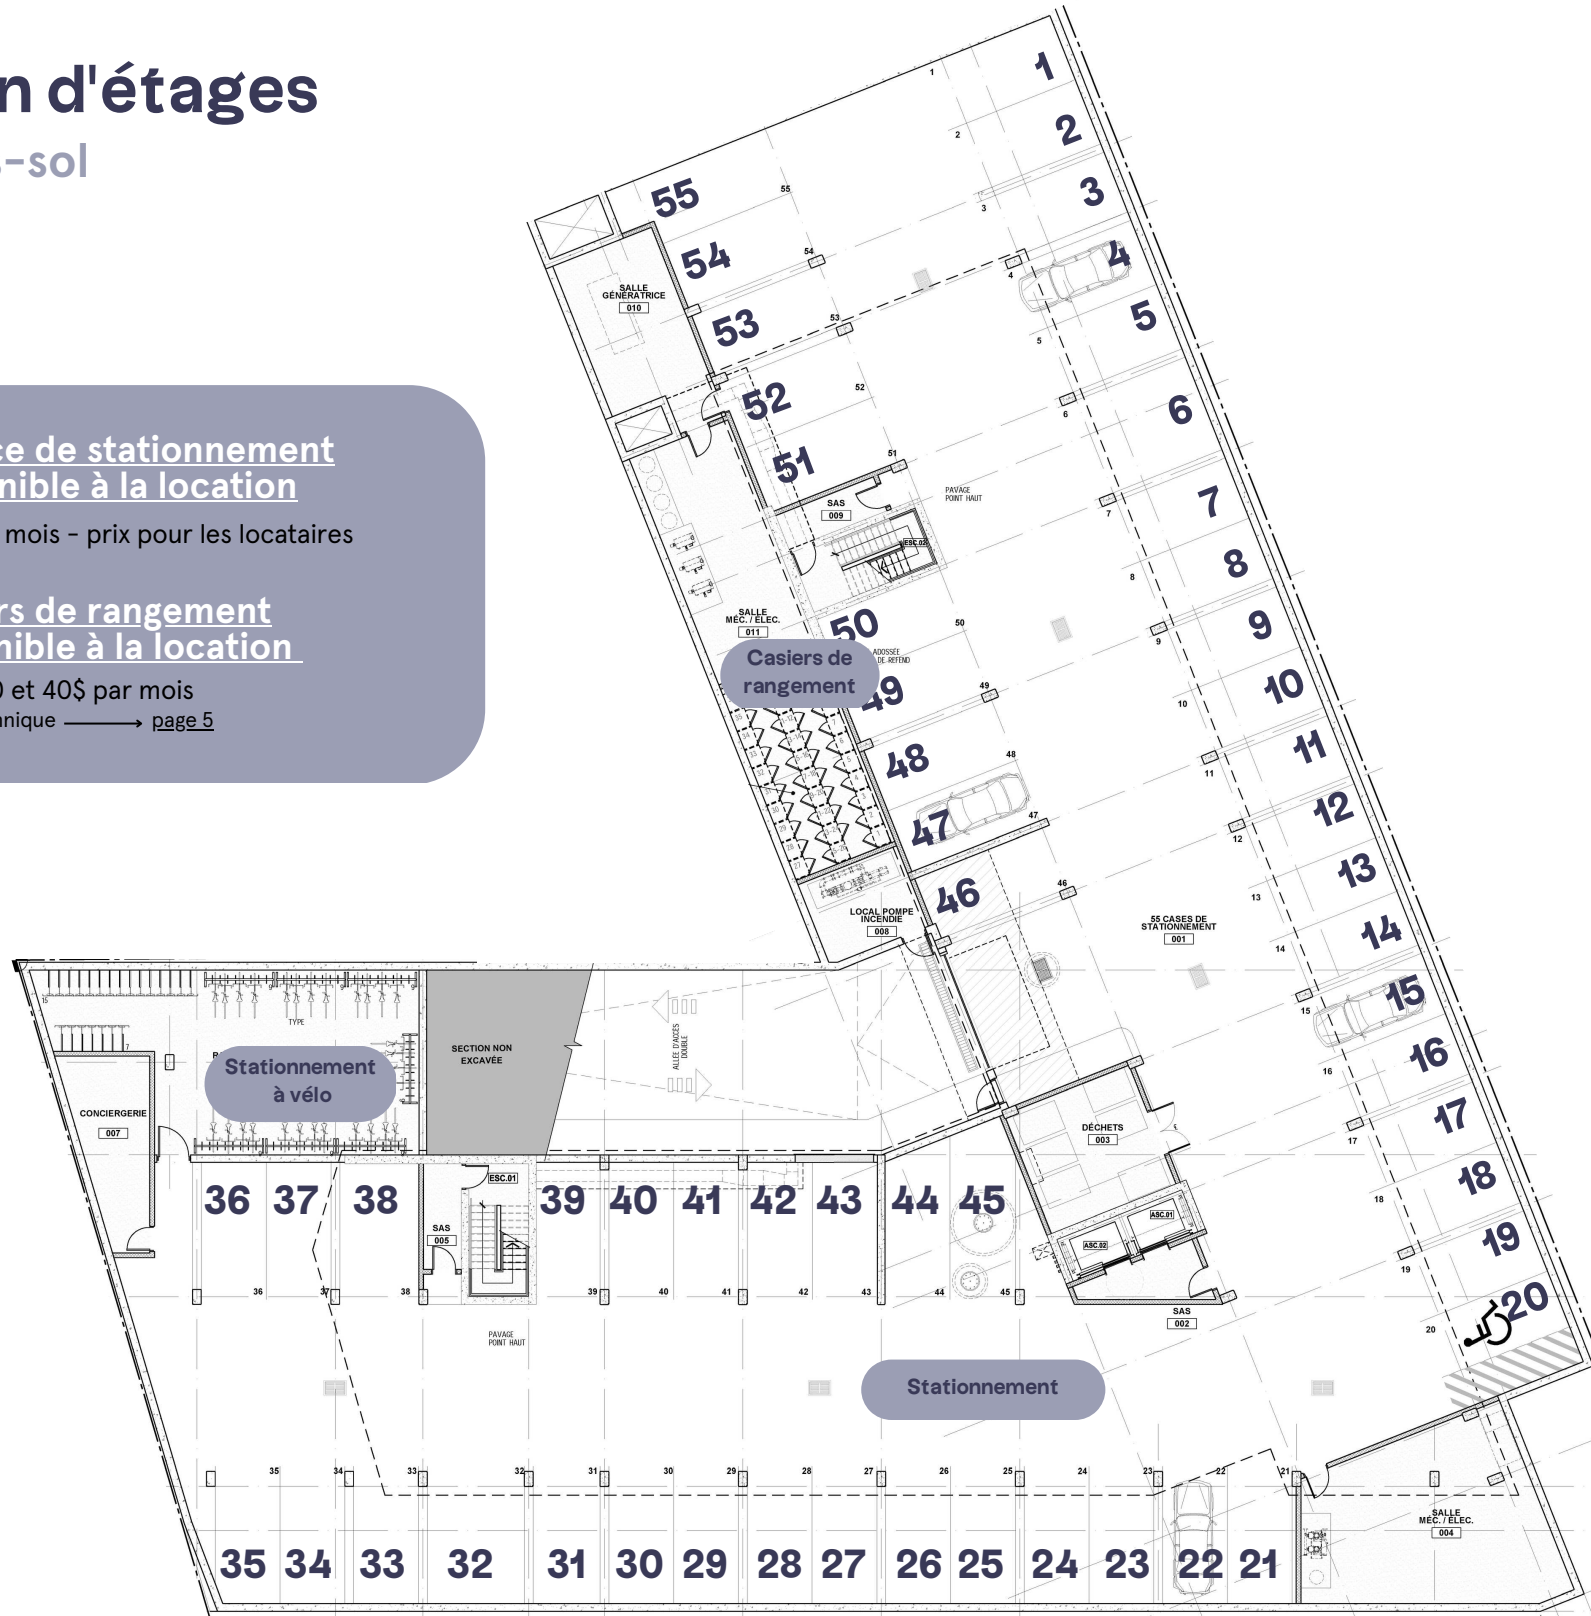



# Plan d'étages

## Rez-de-chaussée (1er étage)

Prix réduit

Prix régulier




# Plan d'étages

## 2e étages

Prix réduit

Prix régulier

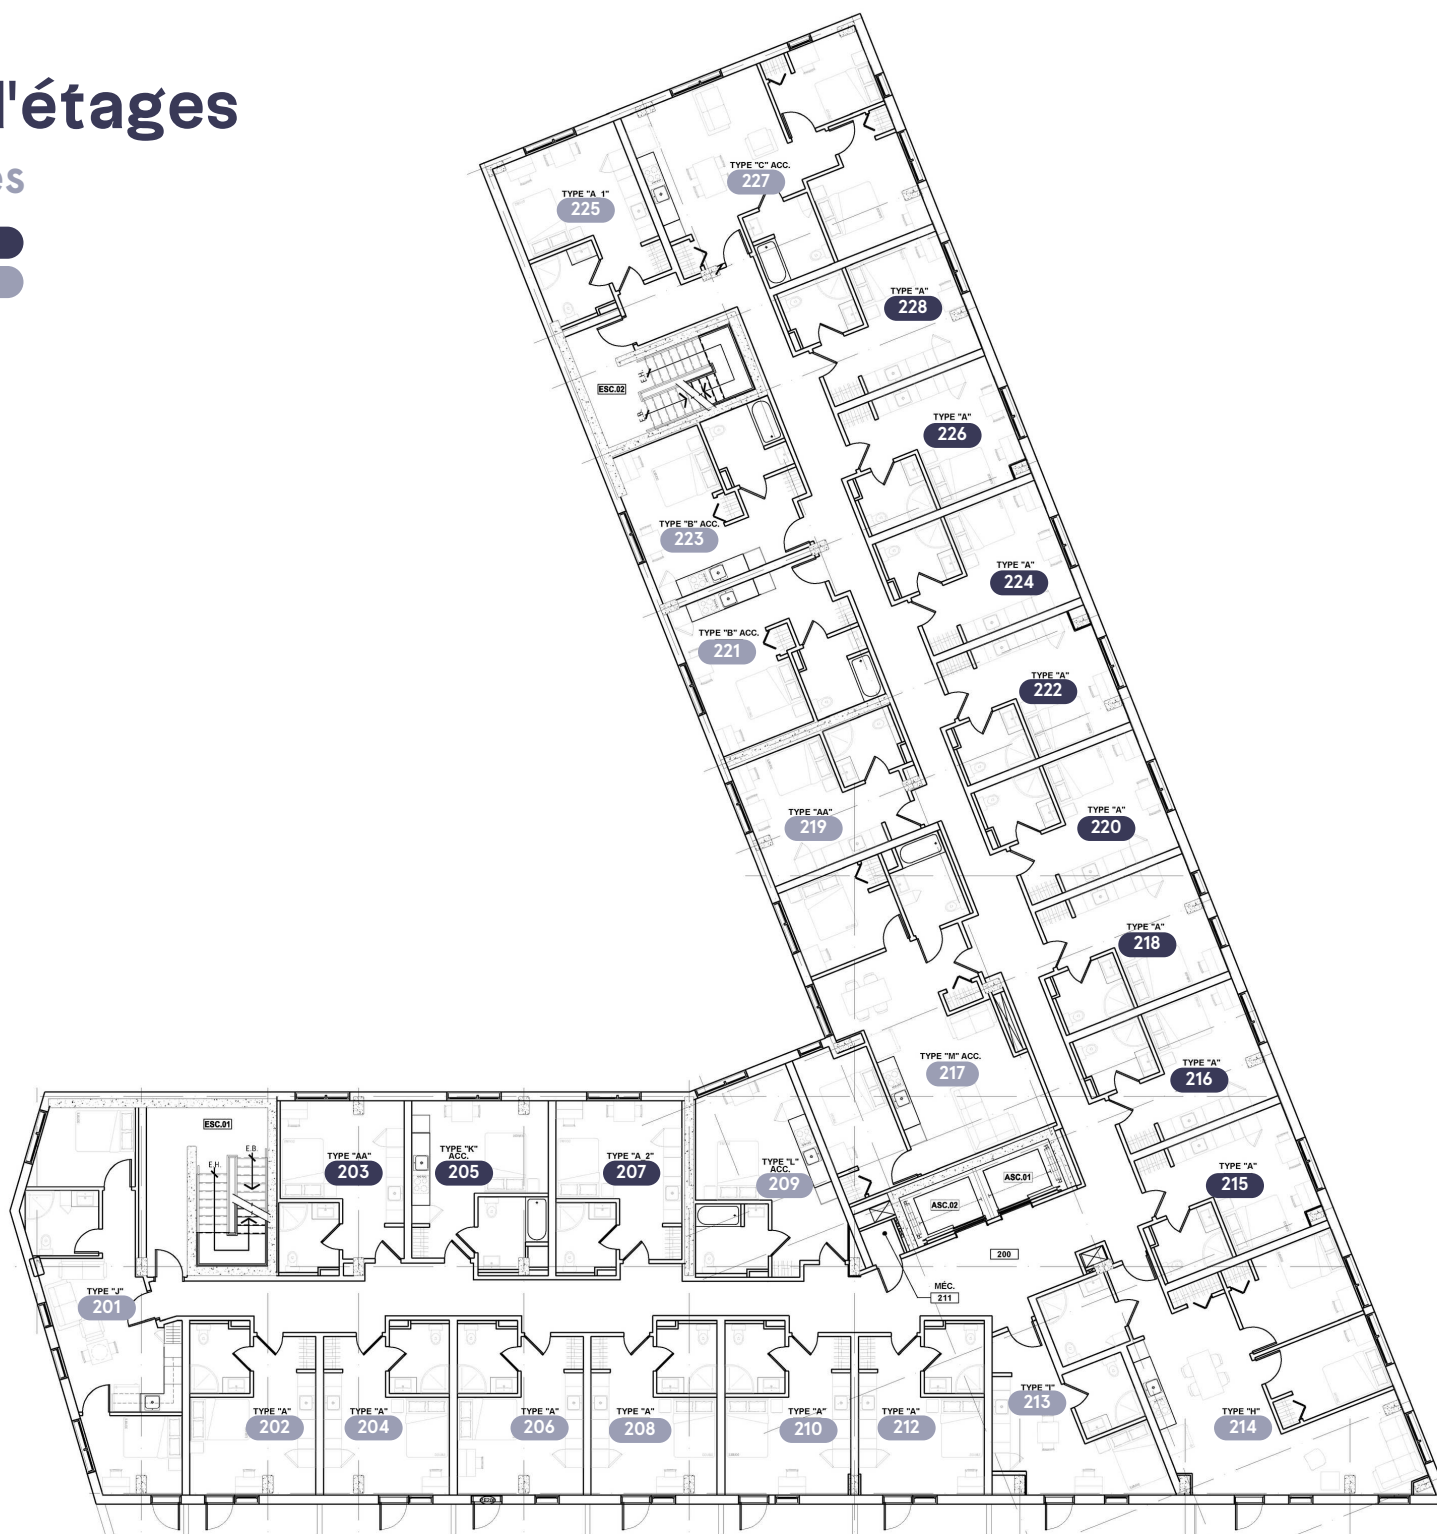

Chemin Sainte-Foy


# Plan d'étages

## 3-5-7 étages

\*Le plan d'étages pour les appartements du 3e, 5e et 7e étage est le même.

Prix réduit

Prix régulier

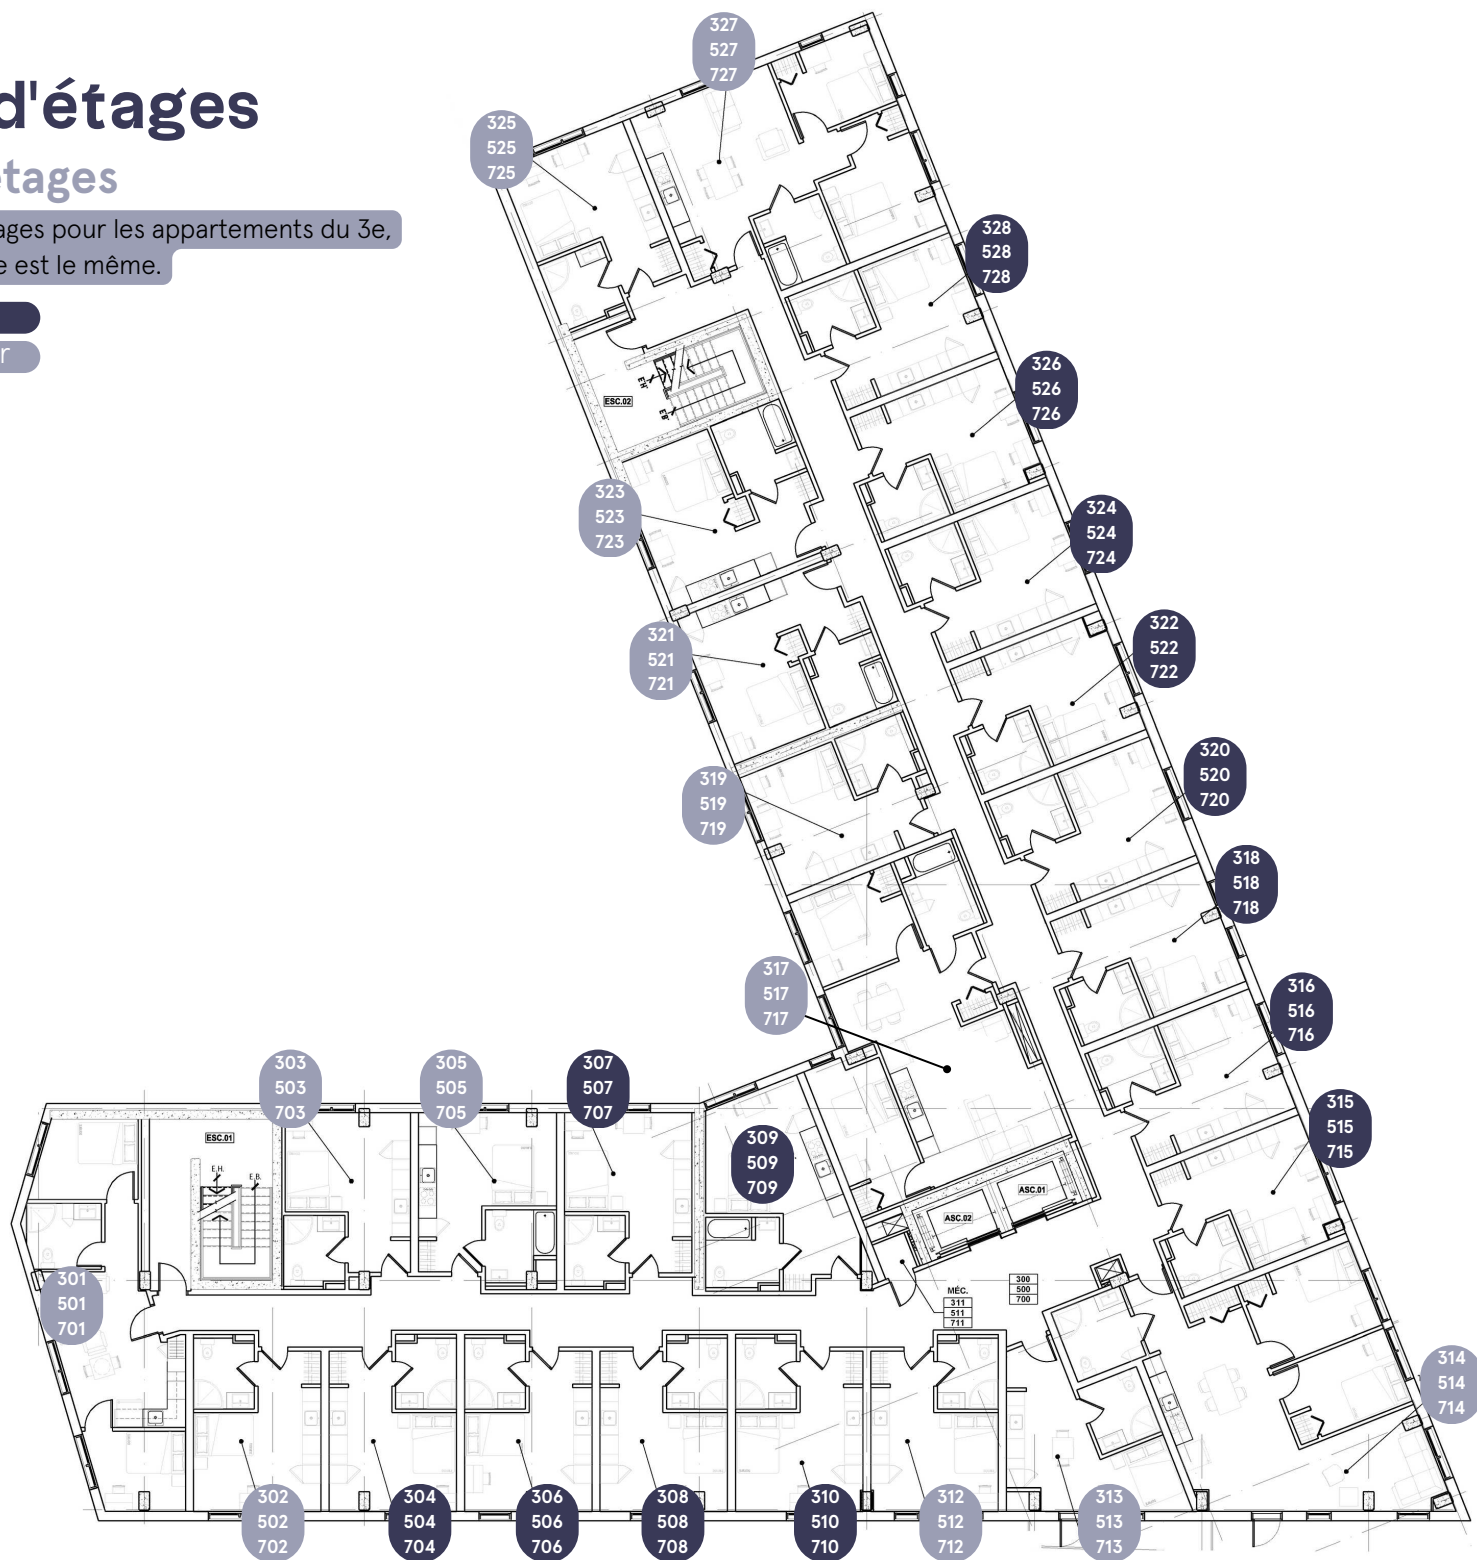

Chemin Sainte-Foy




# Plan d'étages

## 4-6-8 étages

\*Le plan d'étages pour les appartements du 4e, 6e et 8e étage est le même.

Prix réduit

Prix régulier

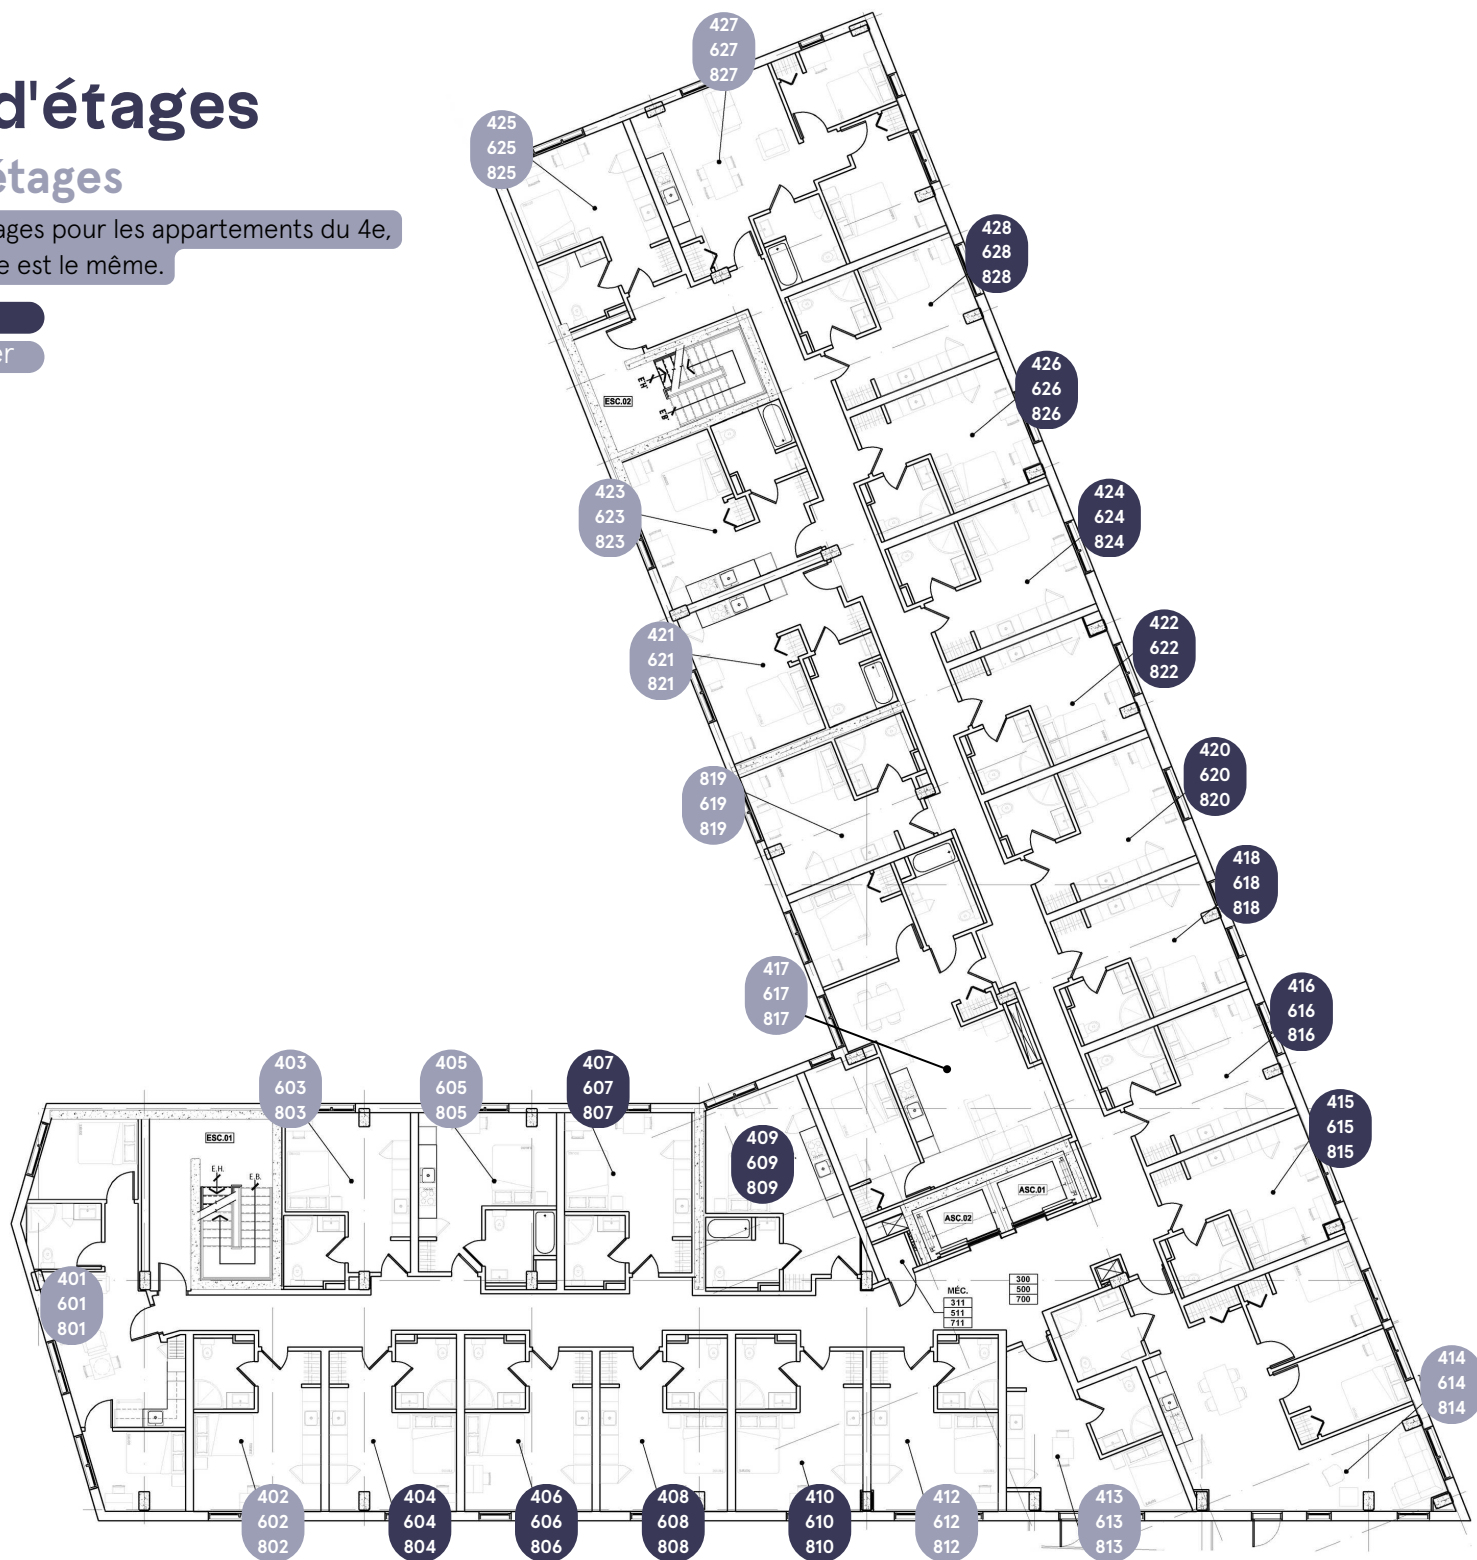

Chemin Sainte-Foy

## Casiers de rangement

Disponible à la location au sous-sol

### Casier demie-hauteur

36" de largeur x 24" de profondeur  
x 48" de hauteur

20\$ par mois

### Casier pleine hauteur

36" de largeur x 24" de profondeur  
x 96" de hauteur

40\$ par mois

