


1/ Změna výšková regulace věže u Výstaviště

Nově je maximální výška stanovena na 12 podlaží místo 18 podlaží





2/ Respektování všech památek

Studie zachovává vodárnu a ochraňuje budovu bývalé holešovické elektrárny s kovárnou v očištěné podobě

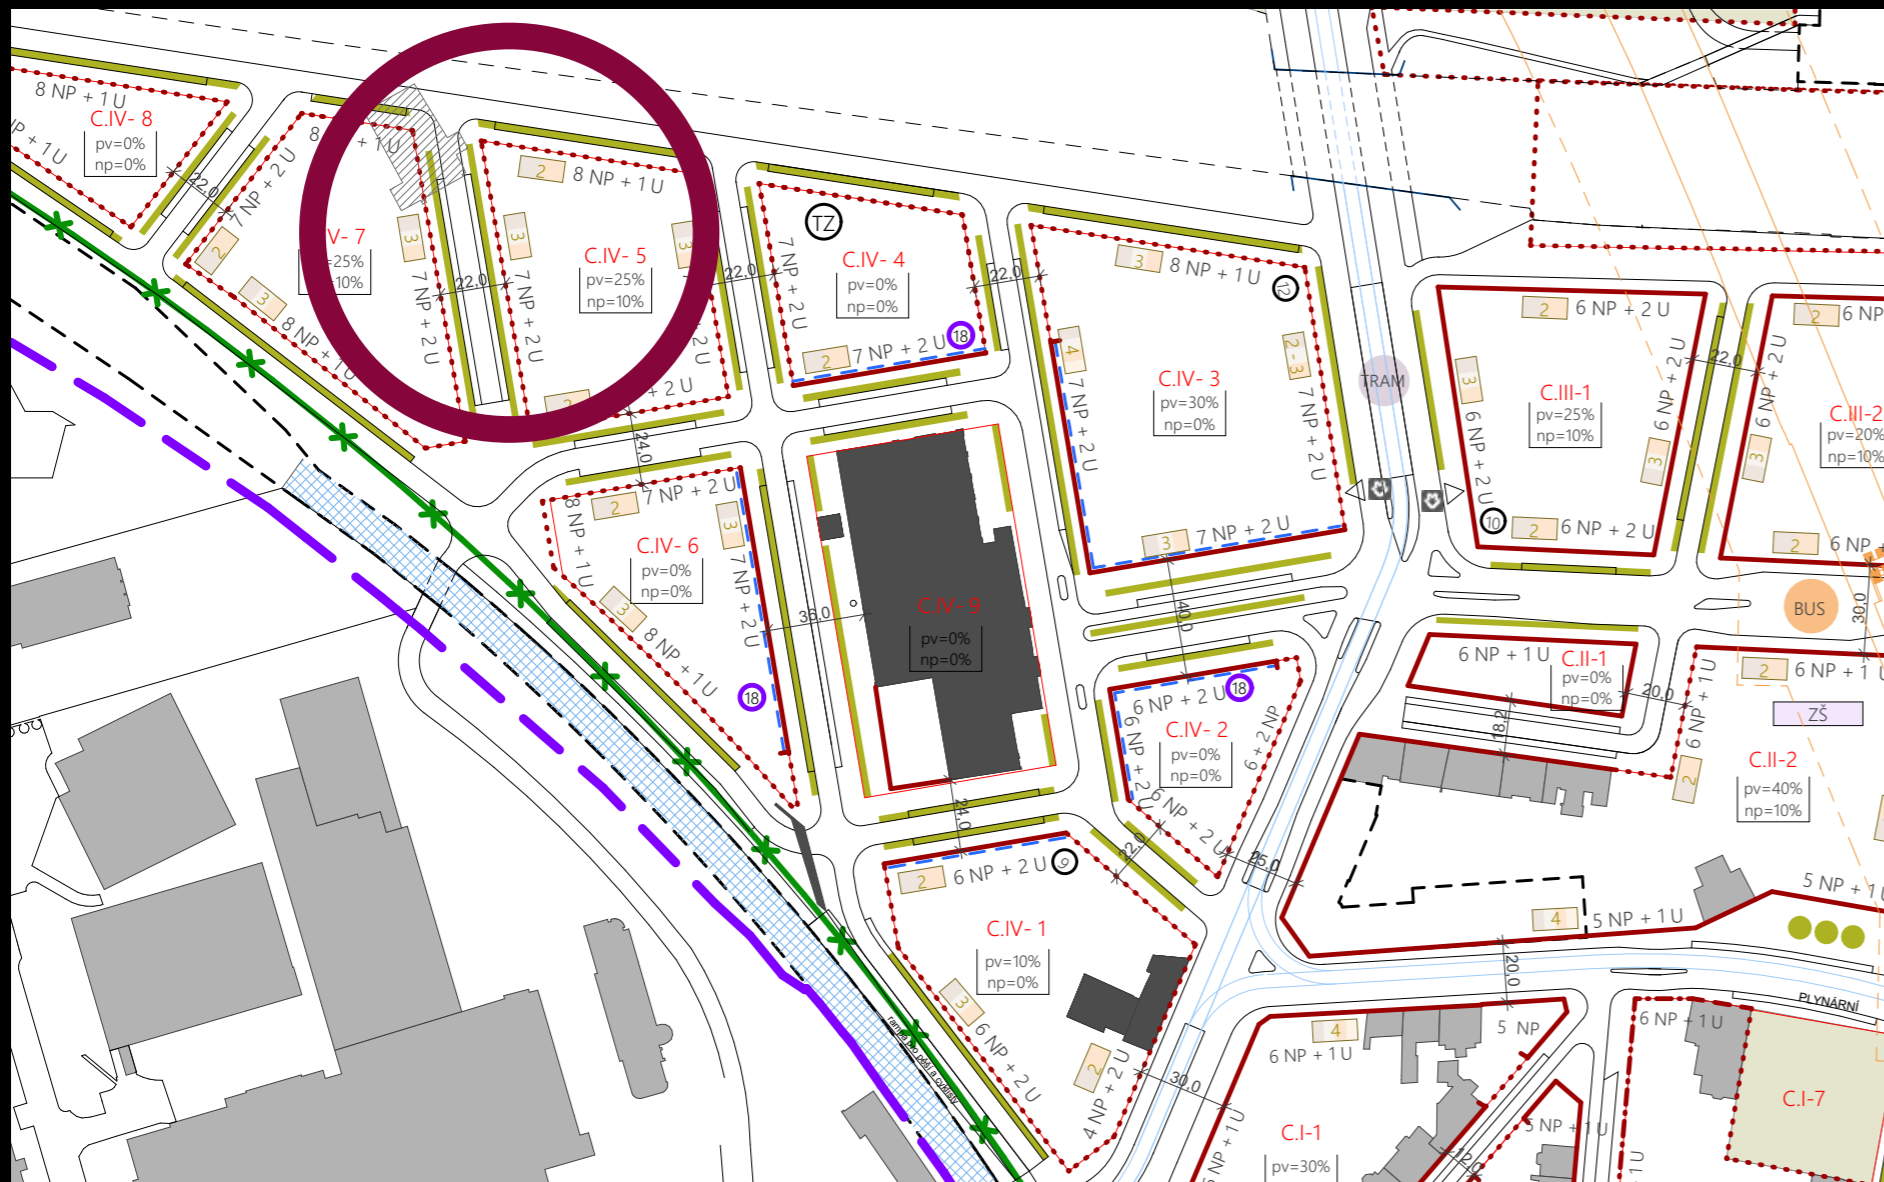

4/ Nové zelené plochy

Ve studii jsou nové zelené plochy a obecně byl kladen důraz na rozšíření zeleně

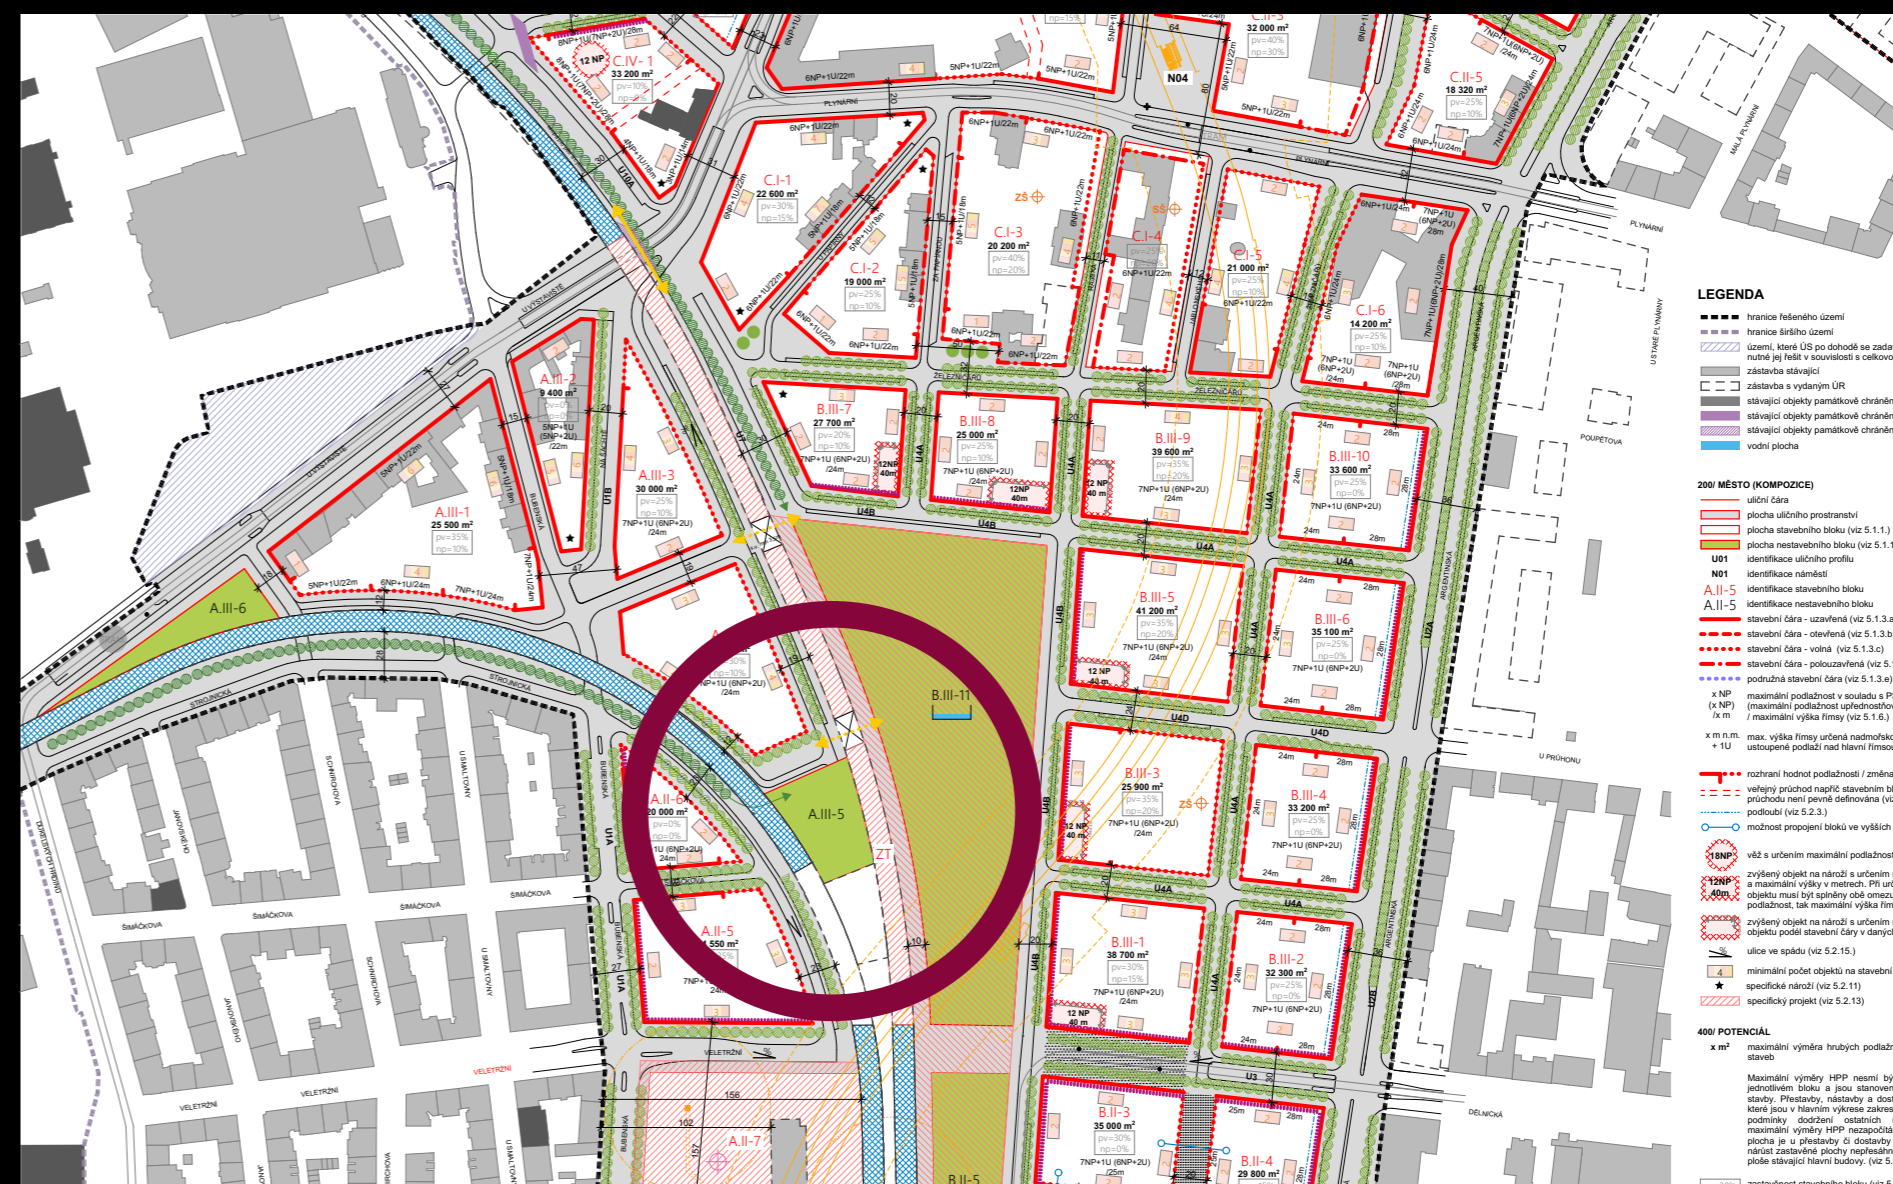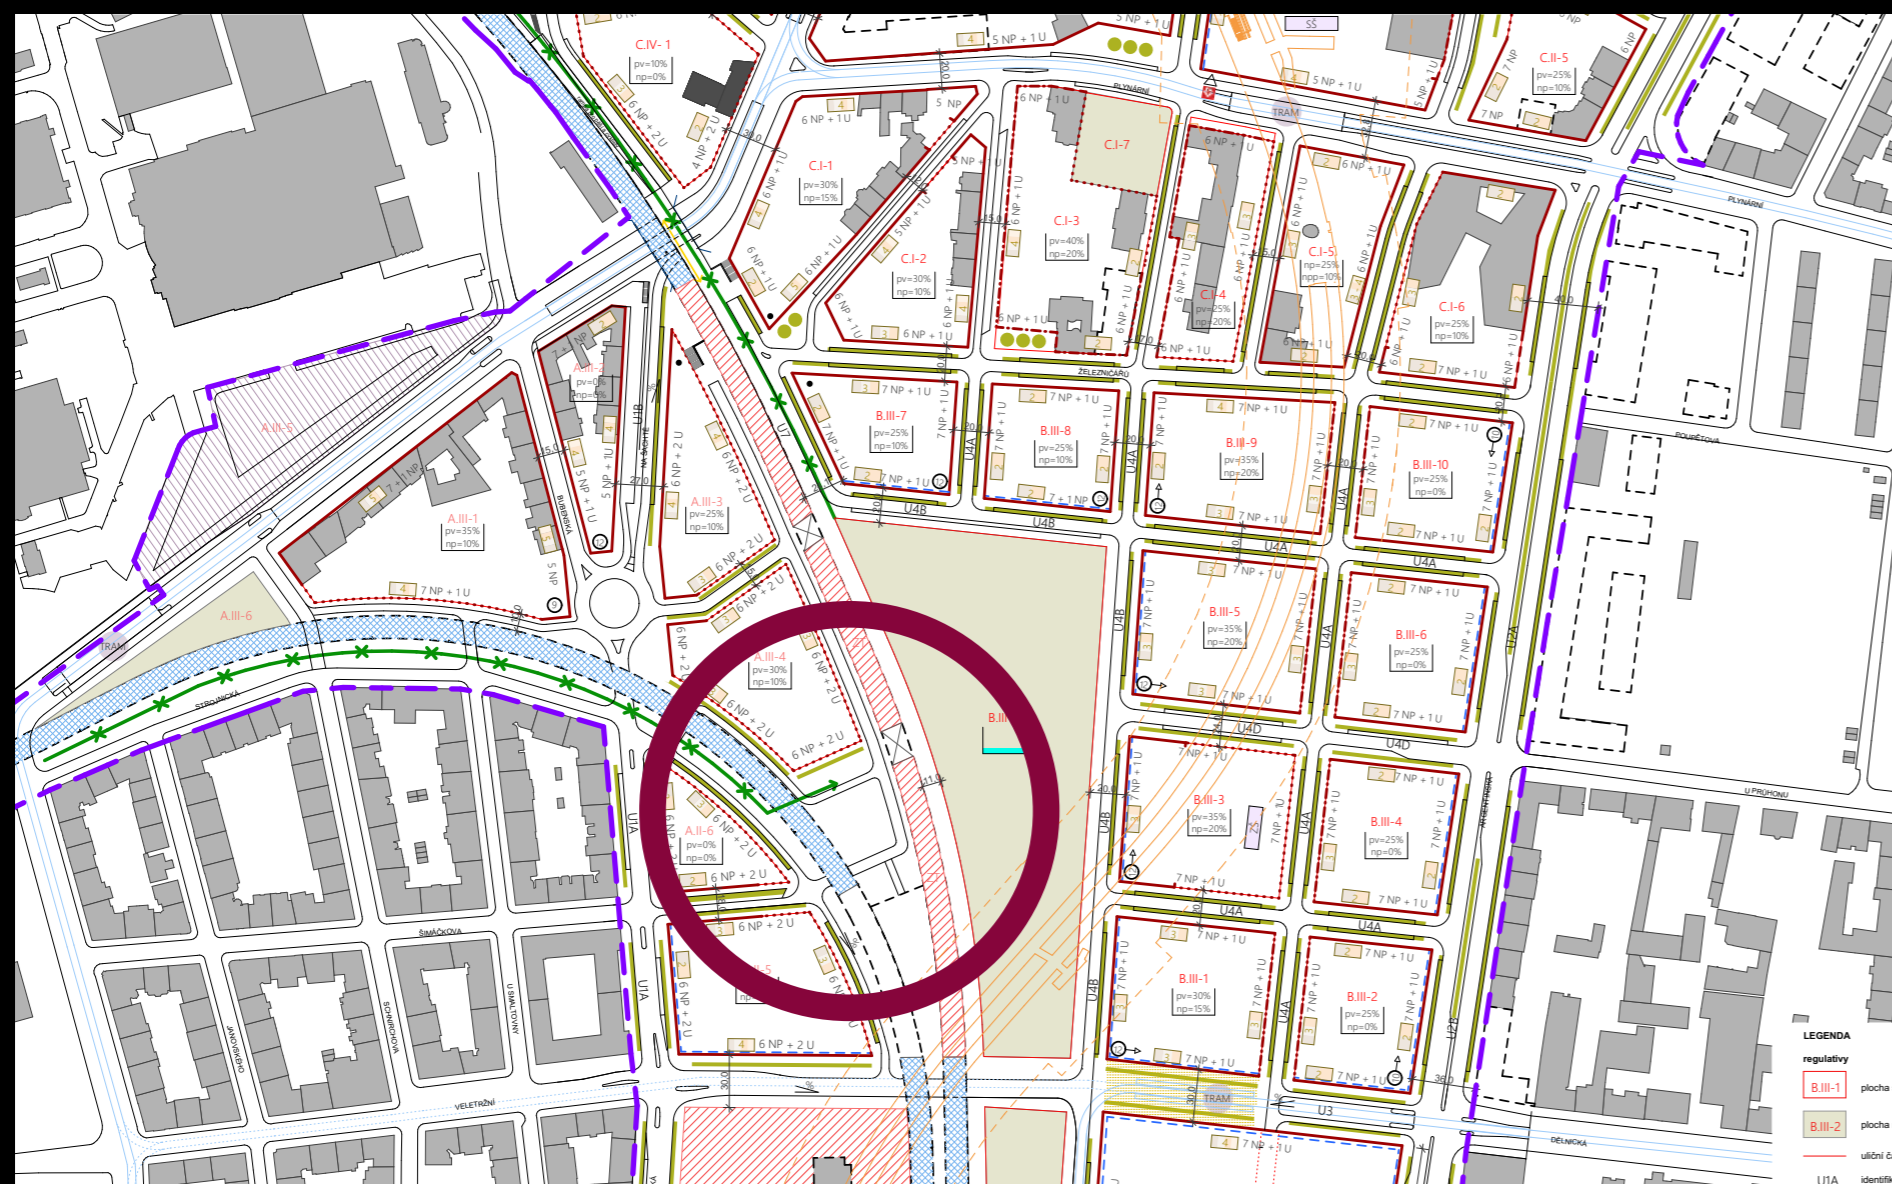



5/ Centrální park

Studie na Centrální park nyní nahlíží jako na specifický projekt, který bude mít svou vlastní koncepci





6/ Nové uspořádání bloku obchodního centra

Původní jeden blok nákupního centra je nově rozdělen na 3 jednotlivé bloky

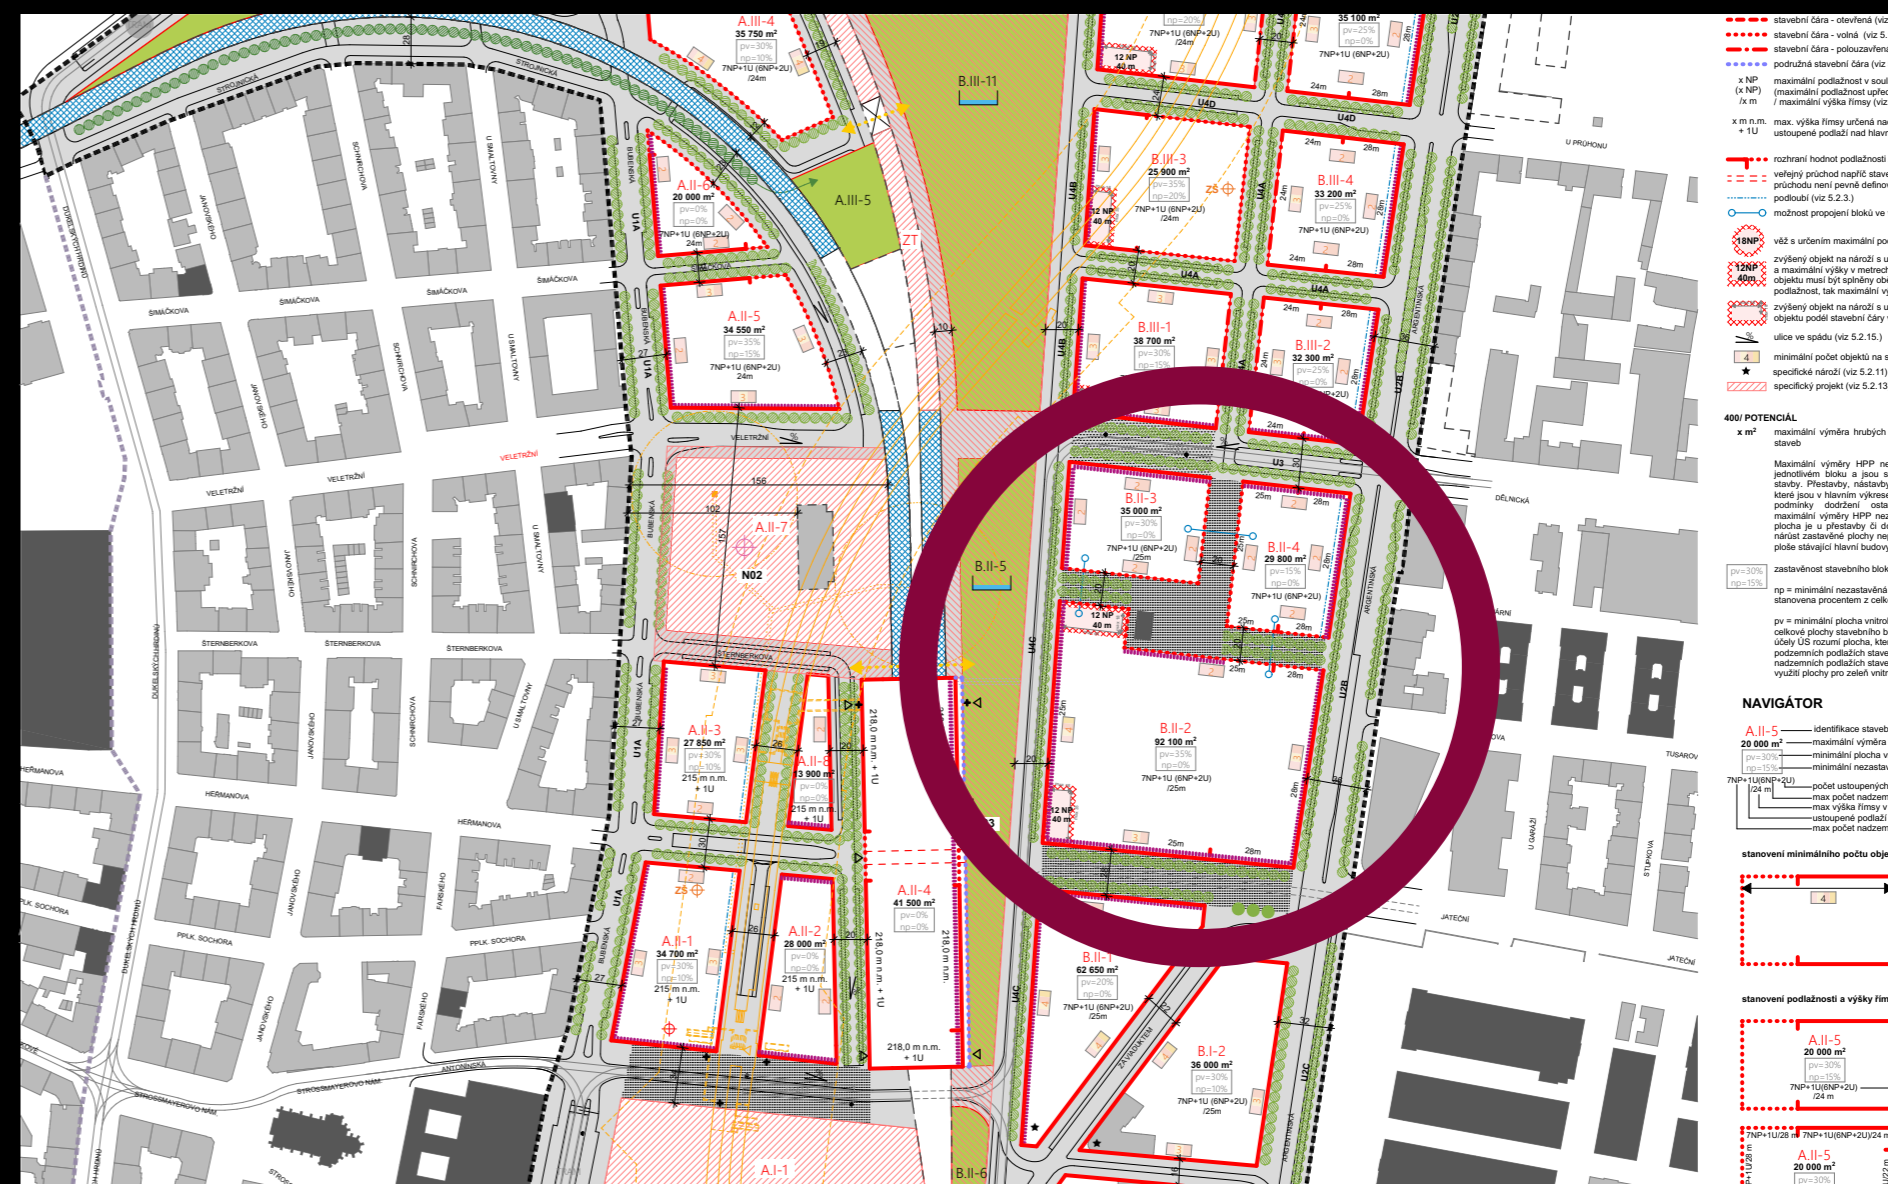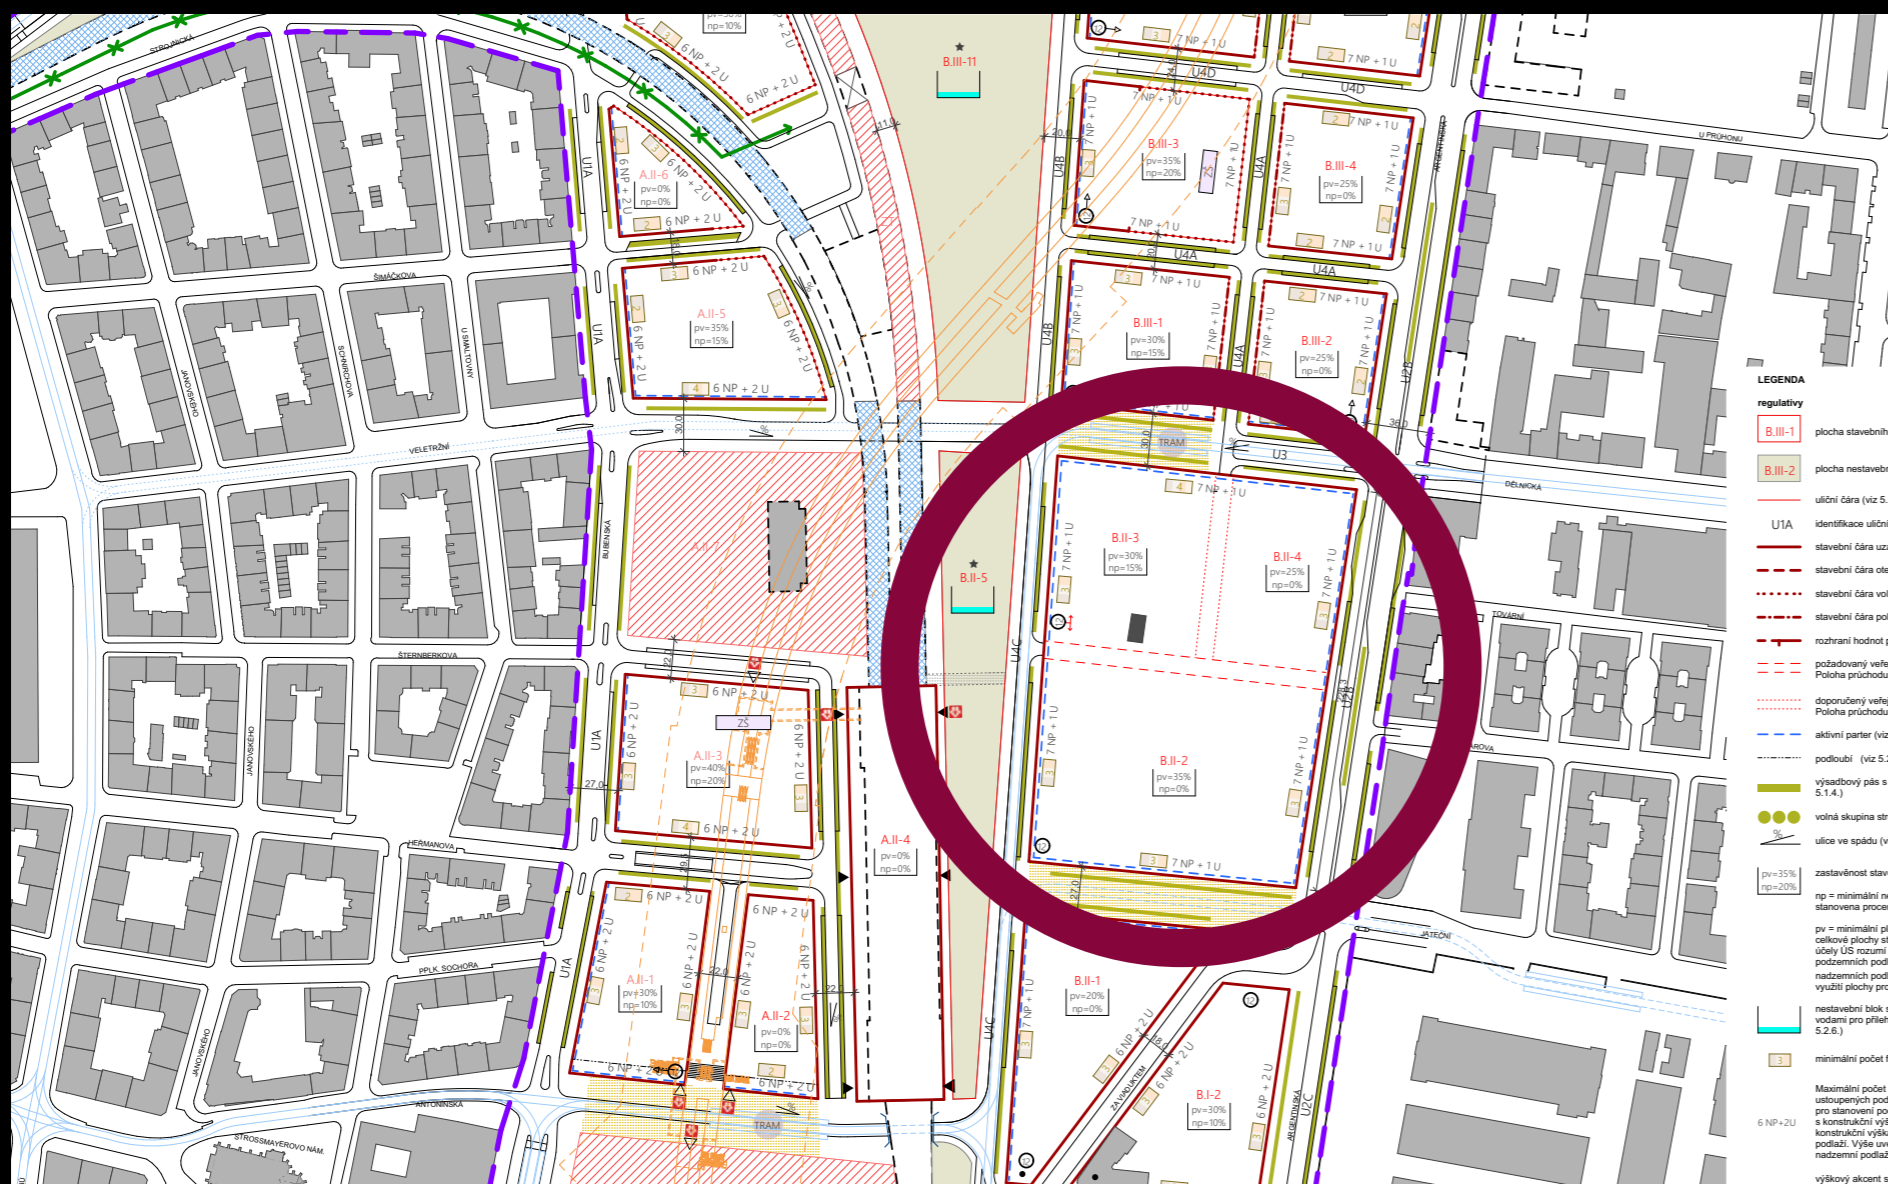

7/ Koordinace členění bloků podle vedení trasy metra

Nově je povrch upraven tak, aby lépe korespondoval s trasou metra

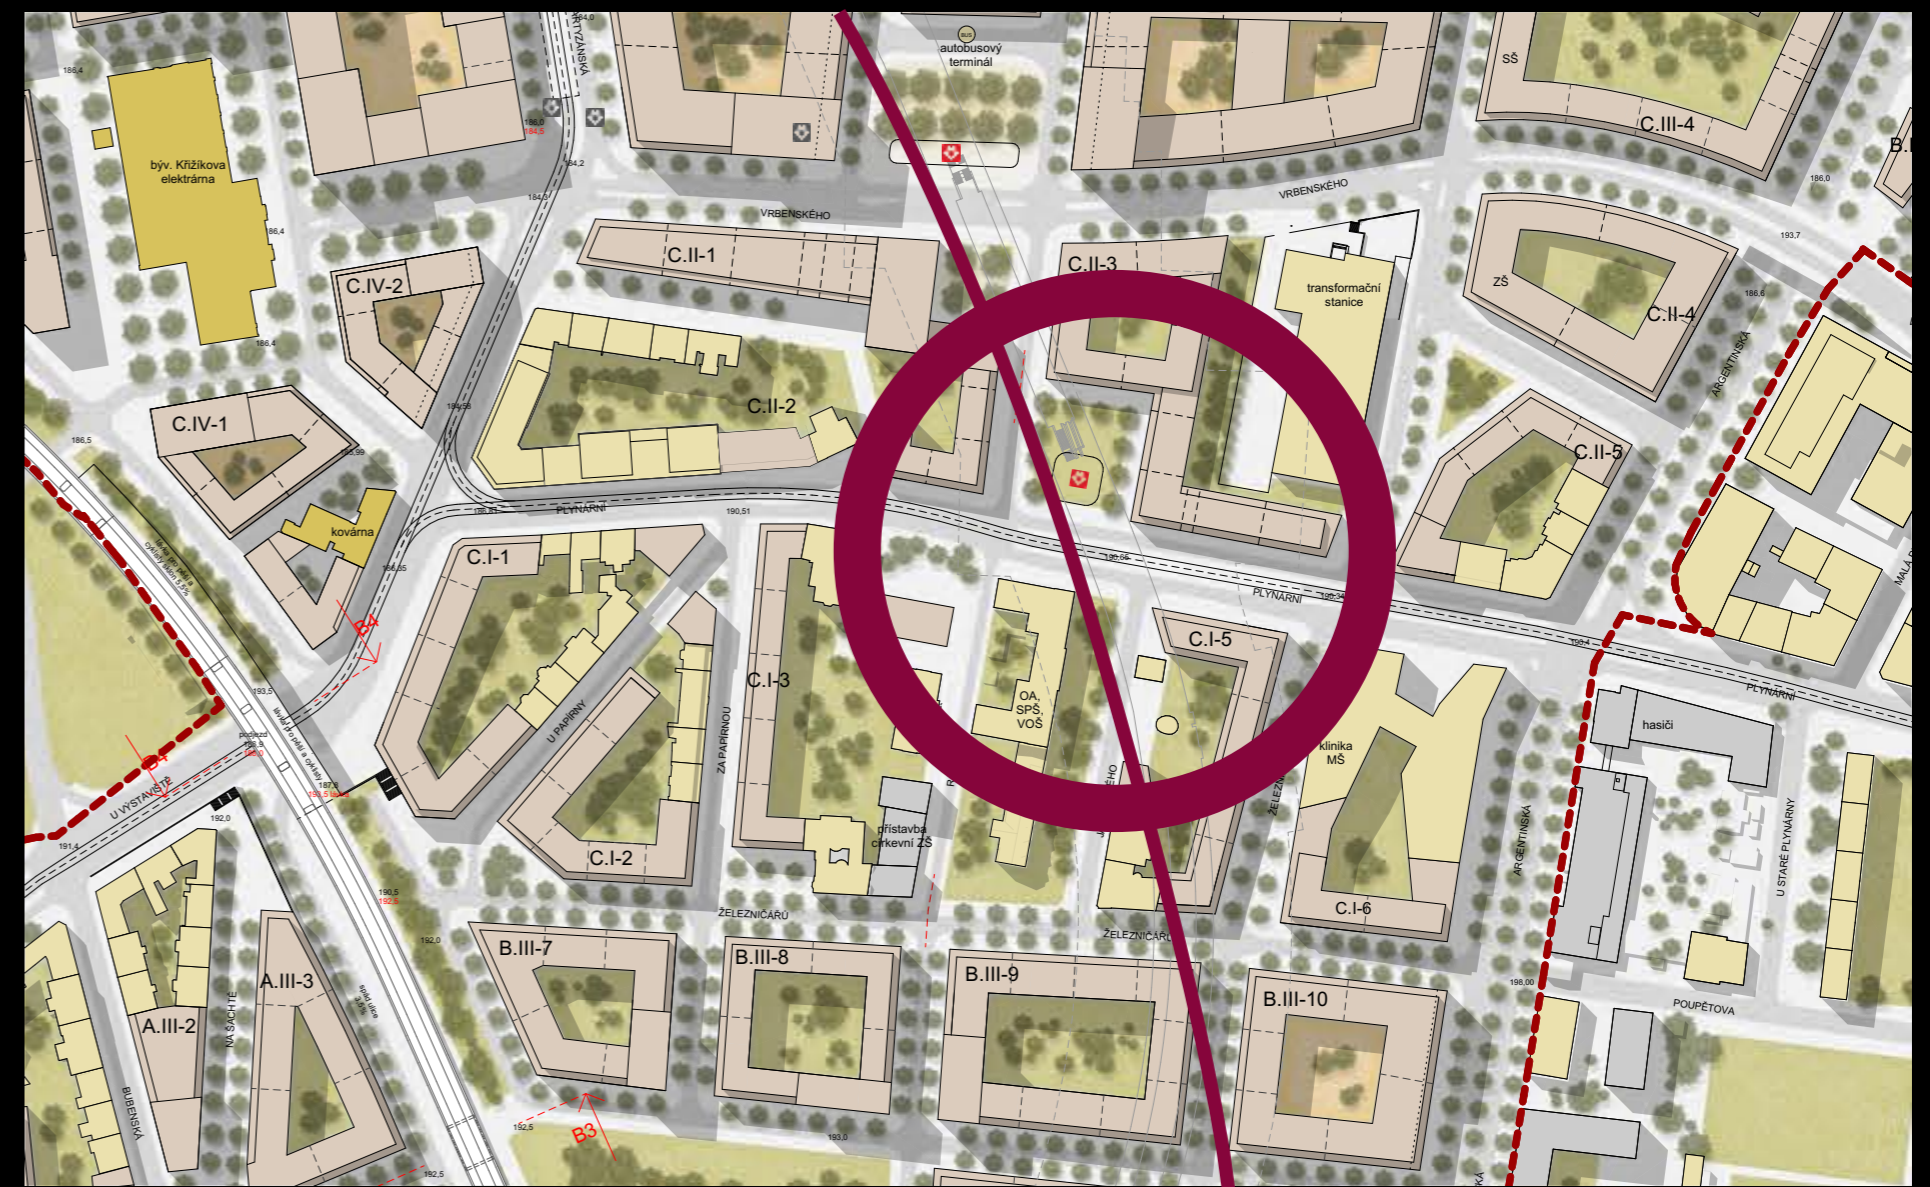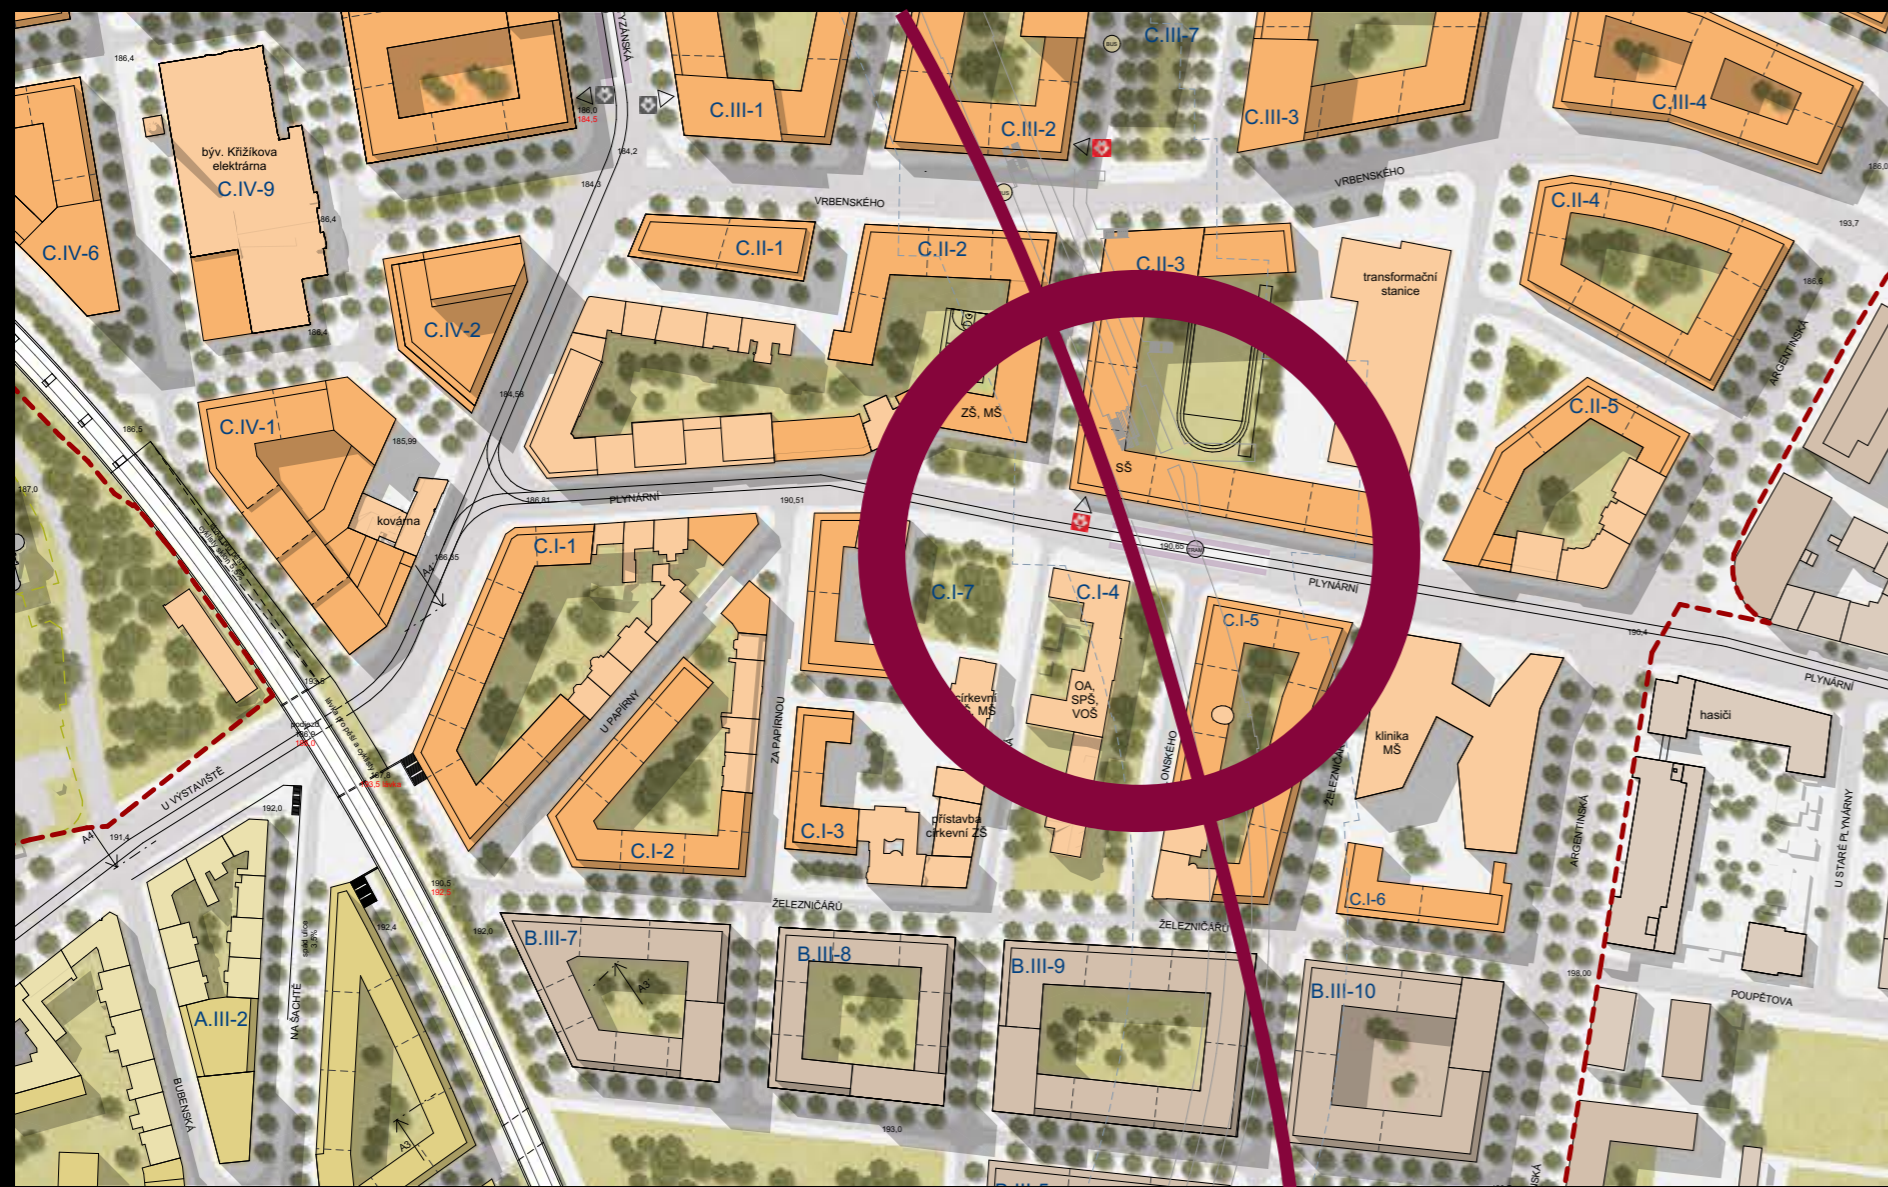

8/ Předpolí Hlávka mostu

Detailní studie prověřila možnosti a potvrdila původní řešení. Nově vzniká kvalitnější veřejný prostor, který propojuje budovu Filharmonie s nábřežím.

