



Roosevelt 1702

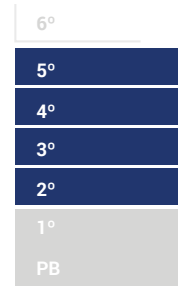


2° AL 5° PISO

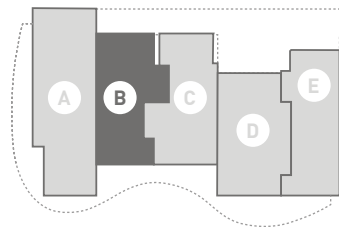

B FRENTE [ROOSEVELT]


- _ Monoambiente divisible
- _ Balcón

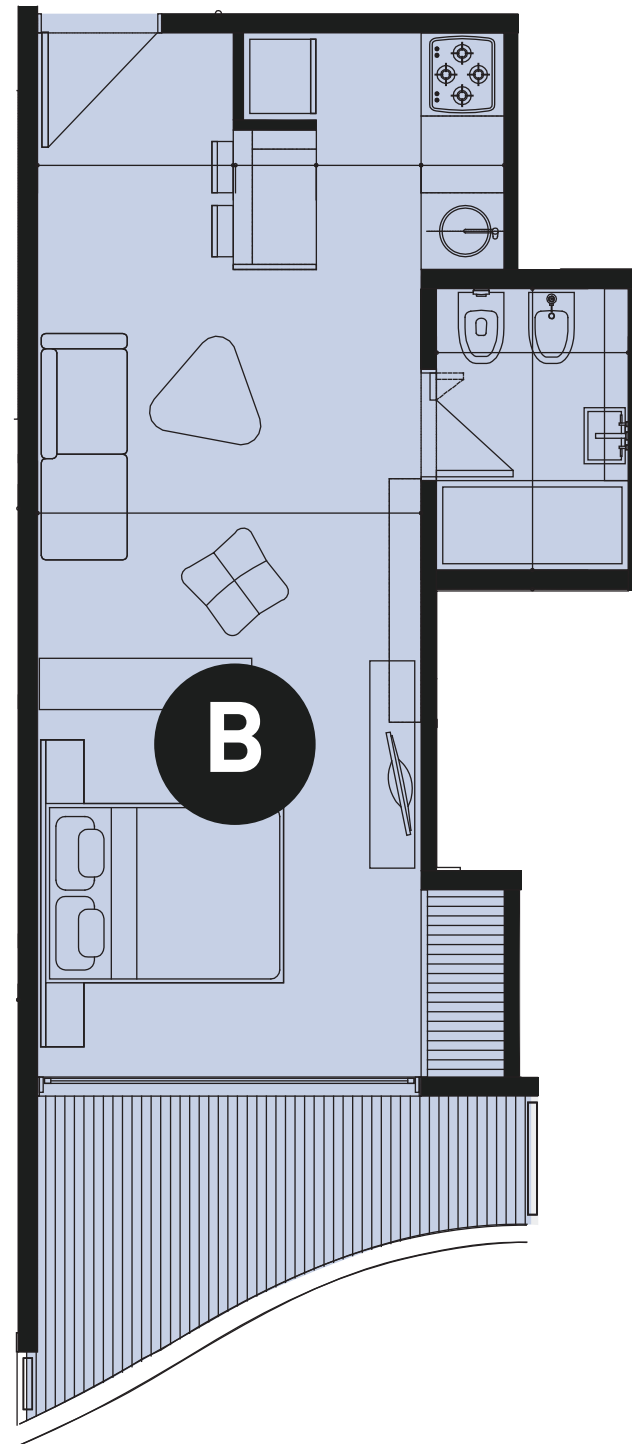


ROOSEVELT

Los m² expresados en los comerciales, incluyen todas las paredes perimetrales, frente y contrafrente; cómo así también las divisorias de unidades y barandas de balcones. Dichas medidas varían con respecto al plano de Mensura.

Roosevelt 1702

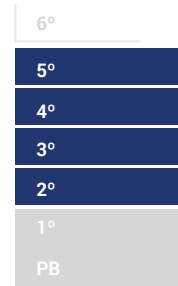


2° AL 5° PISO

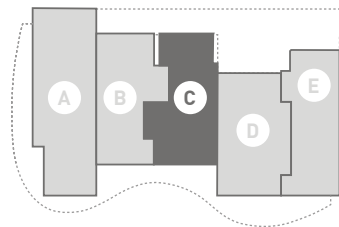

C FRENTE [ROOSEVELT]


- _ Monoambiente divisible
- _ Balcón

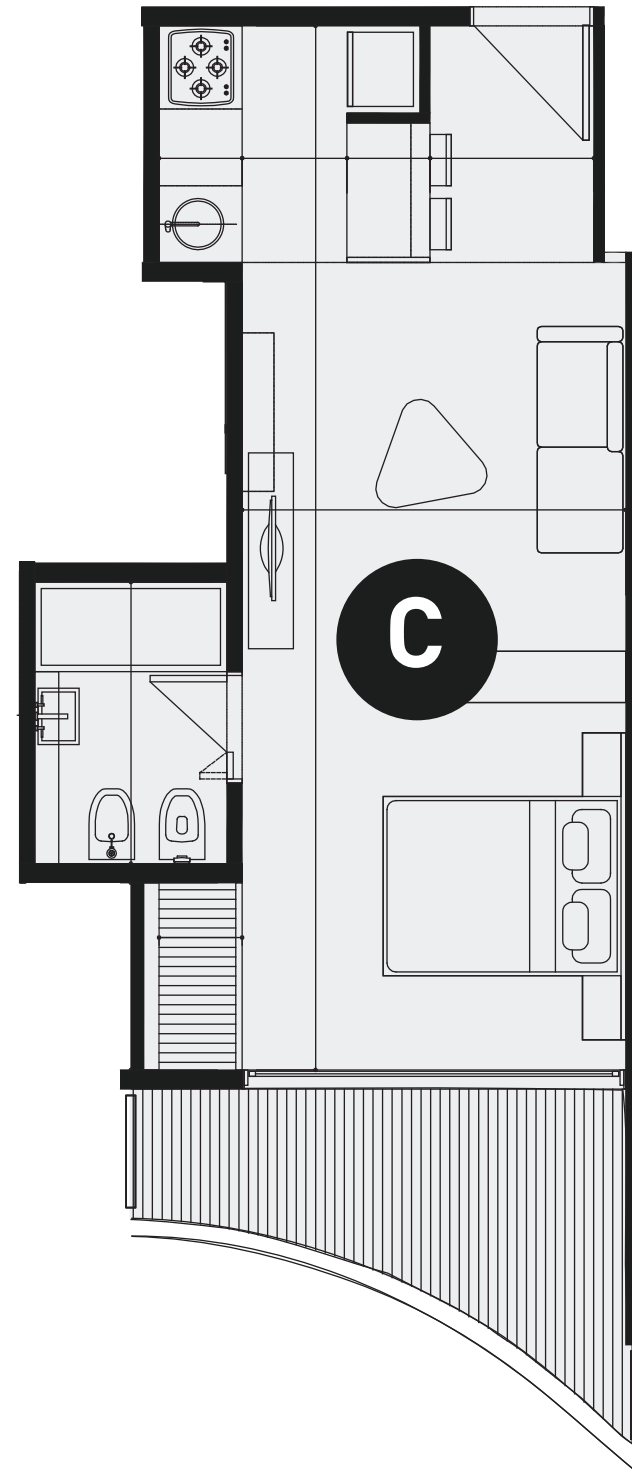


ROOSEVELT

Los m² expresados en los comerciales, incluyen todas las paredes perimetrales, frente y contrafrente; cómo así también las divisorias de unidades y barandas de balcones. Dichas medidas varían con respecto al plano de Mensura.

Roosevelt 1702

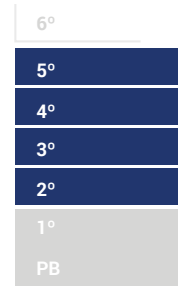


2° AL 5° PISO

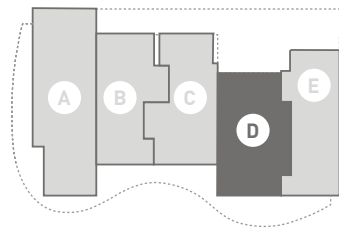

D FRENTE [ROOSEVELT]


- _ Monoambiente divisible
- _ Balcón

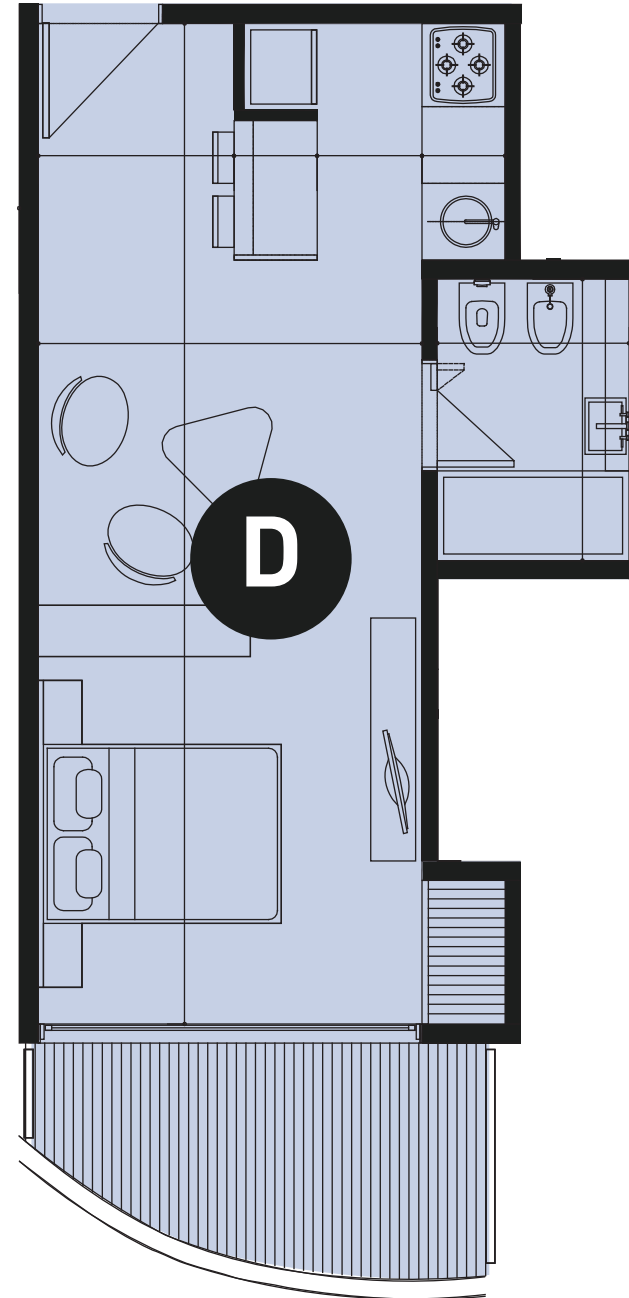


ROOSEVELT

Los m² expresados en los comerciales, incluyen todas las paredes perimetrales, frente y contrafrente; cómo así también las divisorias de unidades y barandas de balcones. Dichas medidas varían con respecto al plano de Mensura.

Roosevelt 1702

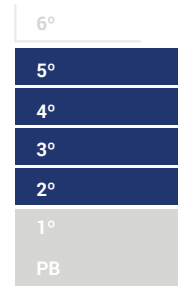


2° AL 5° PISO

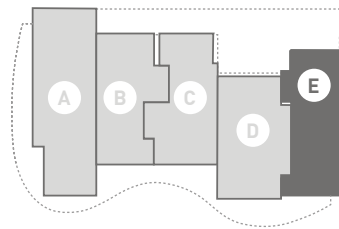

E FRENTE [ROOSEVELT]


- _ Monoambiente divisible
- _ Balcón

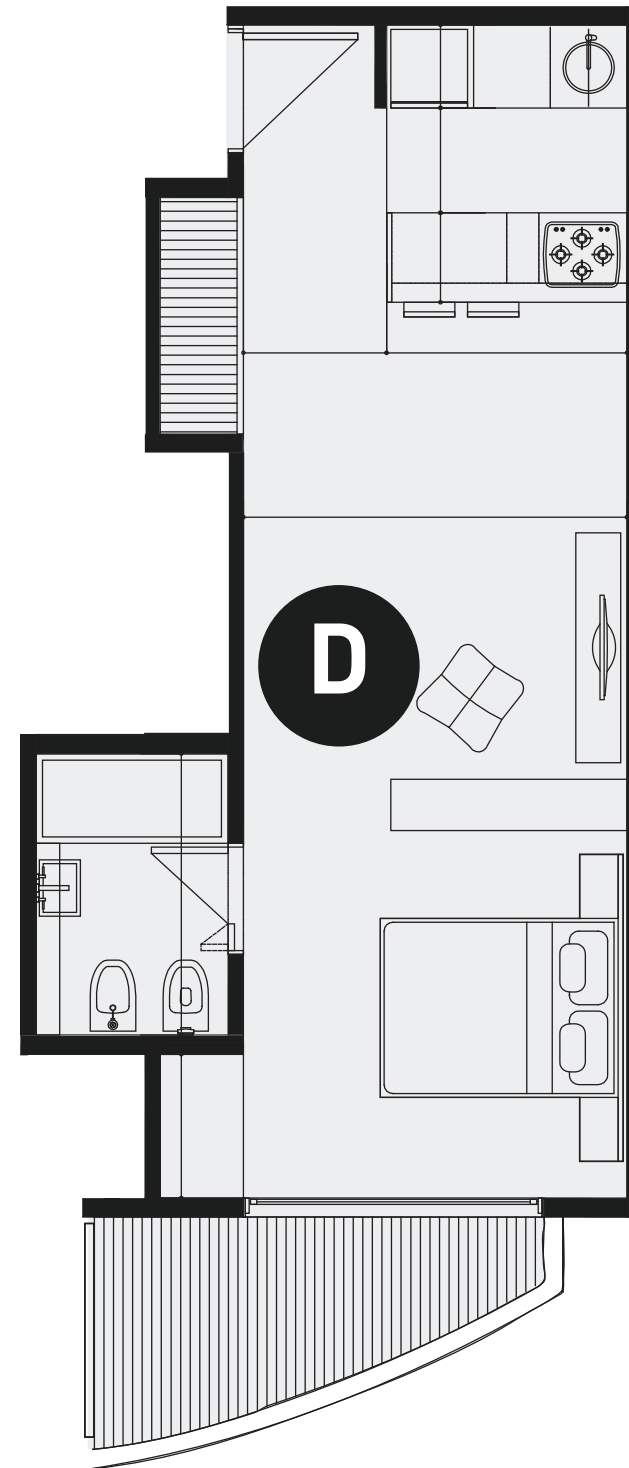


ROOSEVELT

Los m² expresados en los comerciales, incluyen todas las paredes perimetrales, frente y contrafrente; cómo así también las divisorias de unidades y barandas de balcones. Dichas medidas varían con respecto al plano de Mensura.

Roosevelt 1702

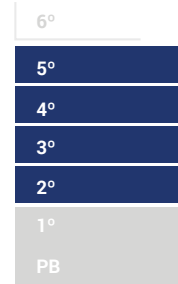


2° AL 5° PISO

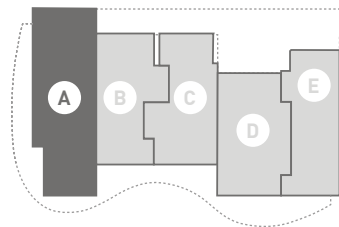

A FRENTE [ROOSEVELT]

- _ Unidades de 2 ambientes
- _ Toilete
- _ Amplio balcón

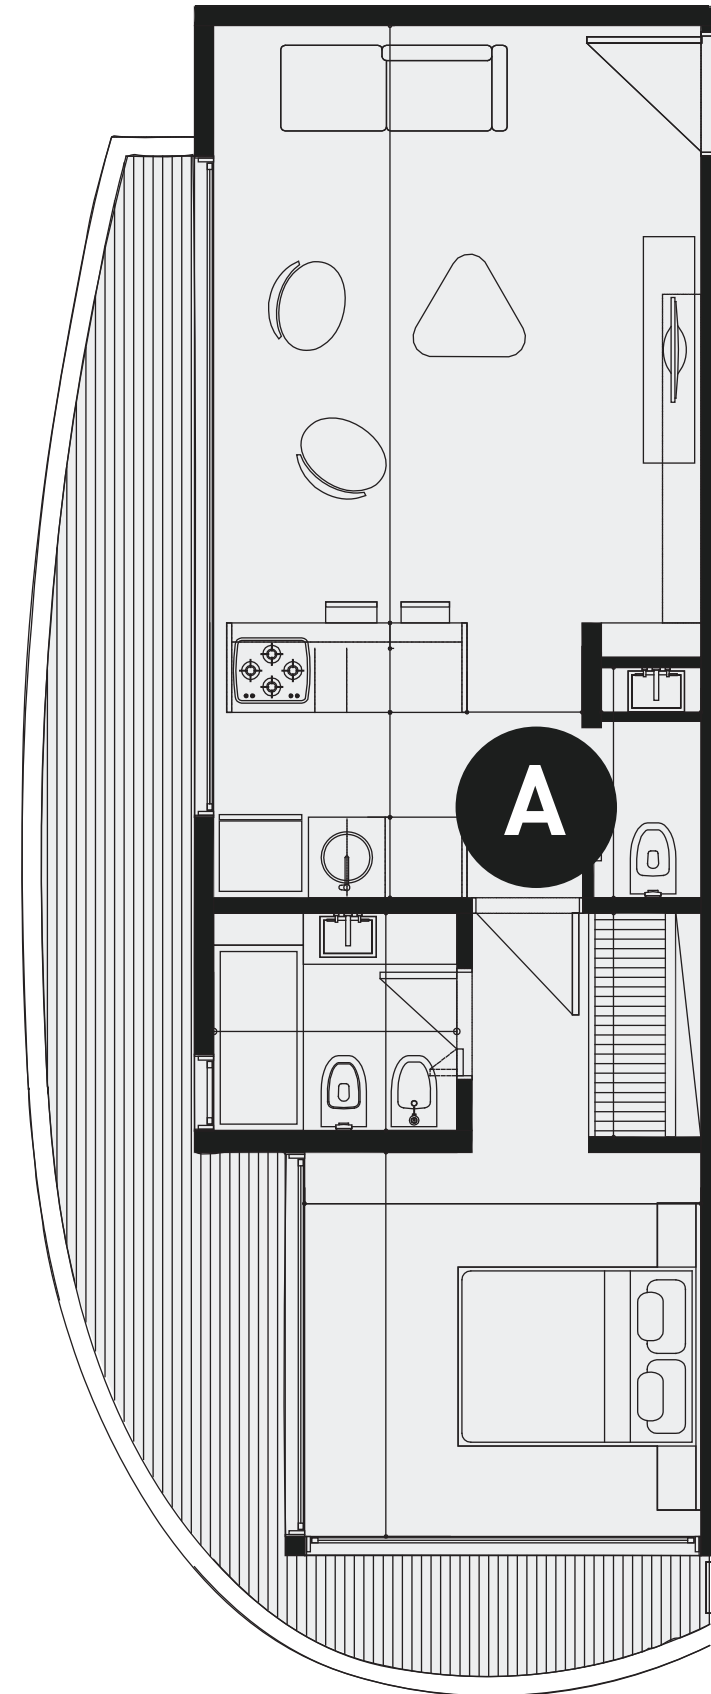

ROOSEVELT

Los m² expresados en los comerciales, incluyen todas las paredes perimetrales, frente y contrafrente; cómo así también las divisorias de unidades y barandas de balcones. Dichas medidas varían con respecto al plano de Mensura.