


### W.39

Oppervlakte perceel 167 m<sup>2</sup>  
 Bruto vloeroppervlakte 116.20 m<sup>2</sup>


Berging 7.5 m<sup>2</sup>  
 Tuin 40.80 m<sup>2</sup>  
 Terras 13.67 m<sup>2</sup>

NIET-CONTRACTUEEL DOCUMENT: MAATVOERING, SANITAIR, KEUKEN, VLOERBEKLEDING EN MEUBILAIR ZIJN INDICATIEF EN NIET BINDEND. POSITIE EN OMVANG VAN DE VERLAAGDE PLAFONDS, CV-KETEL, VENTILATIE-UNIT, ZEKERINGSKAST, SCHACHTEN EN NUTSLEIDINGEN WORDEN VASTGELEGD IN FUNCTIE VAN DE DEFINITIEVE STUDIE EN UITVOERINGSWIJZE.



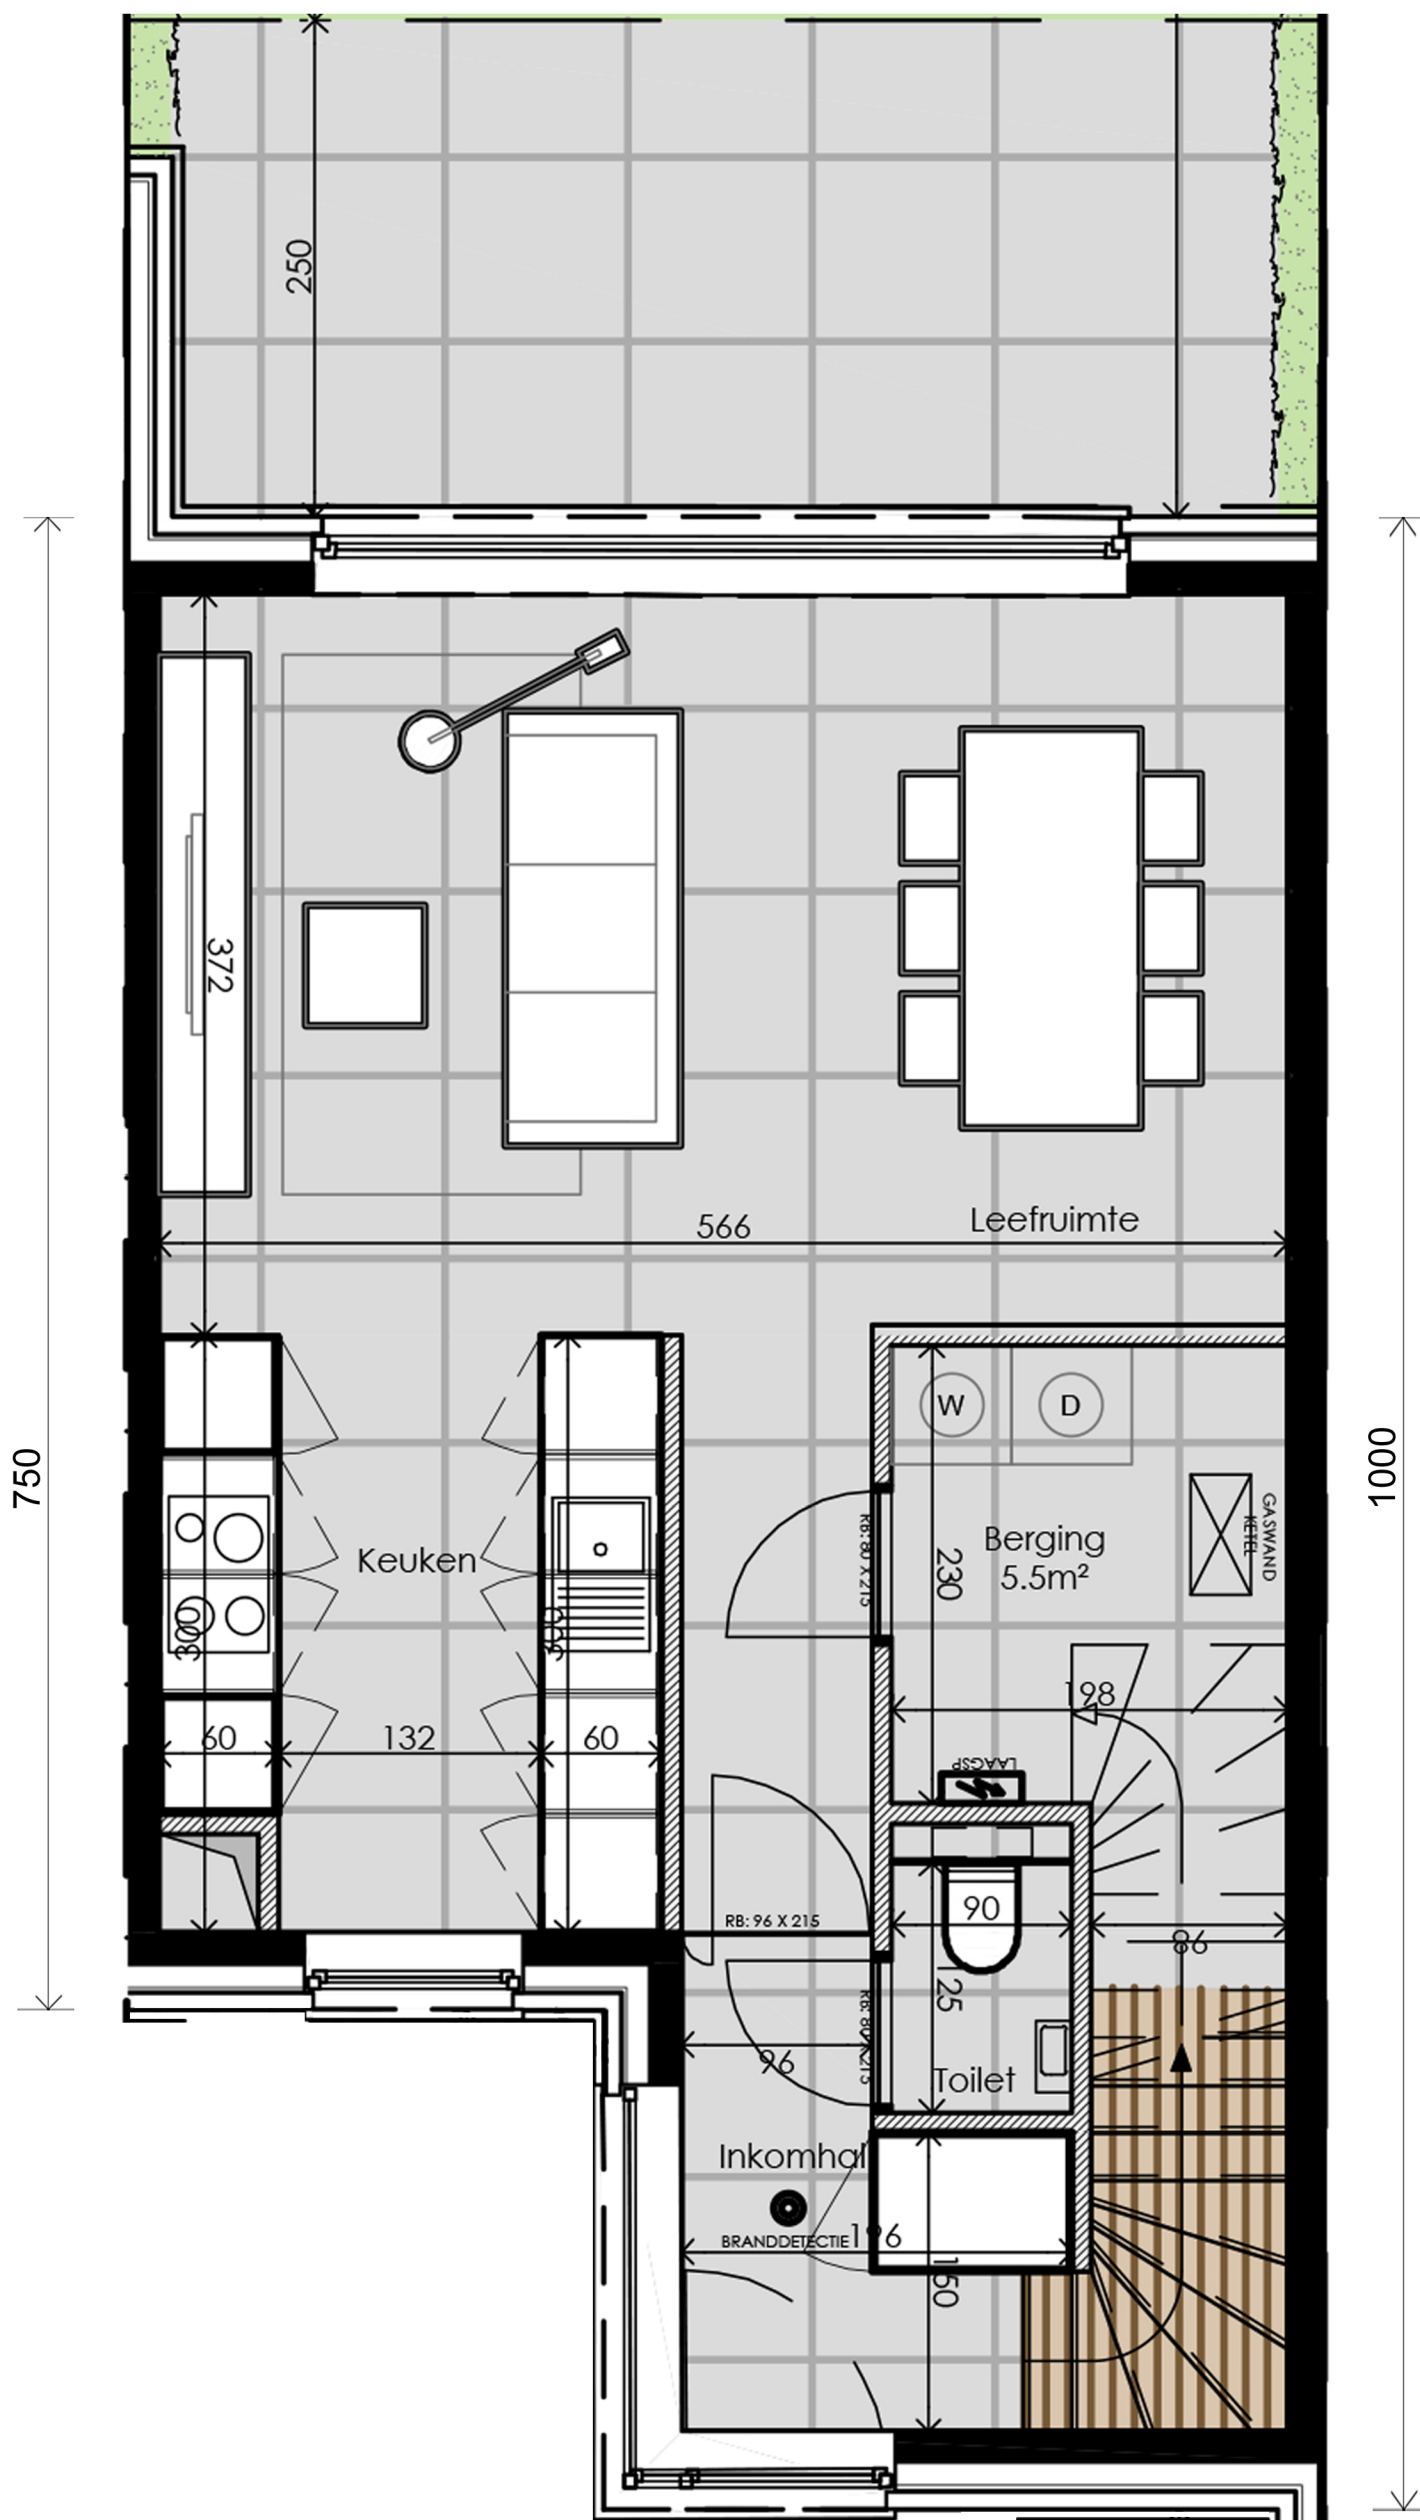

NIET-CONTRACTUEEL DOCUMENT: MAATVOERING, SANITAIR, KEUKEN, VLOERBEKLEDING EN MEUBILAIR ZIJN INDICATIEF EN NIET BINDEND. POSITIE EN OMVANG VAN DE VERLAAGDE PLAFONDS, CV-KETEL, VENTILATIE-UNIT, ZEKERINGSKAST, SCHACHTEN EN NUTSLEIDINGEN WORDEN VASTGELEGD IN FUNCTIE VAN DE DEFINITIEVE STUDIE EN UITVOERINGSWIJZE.

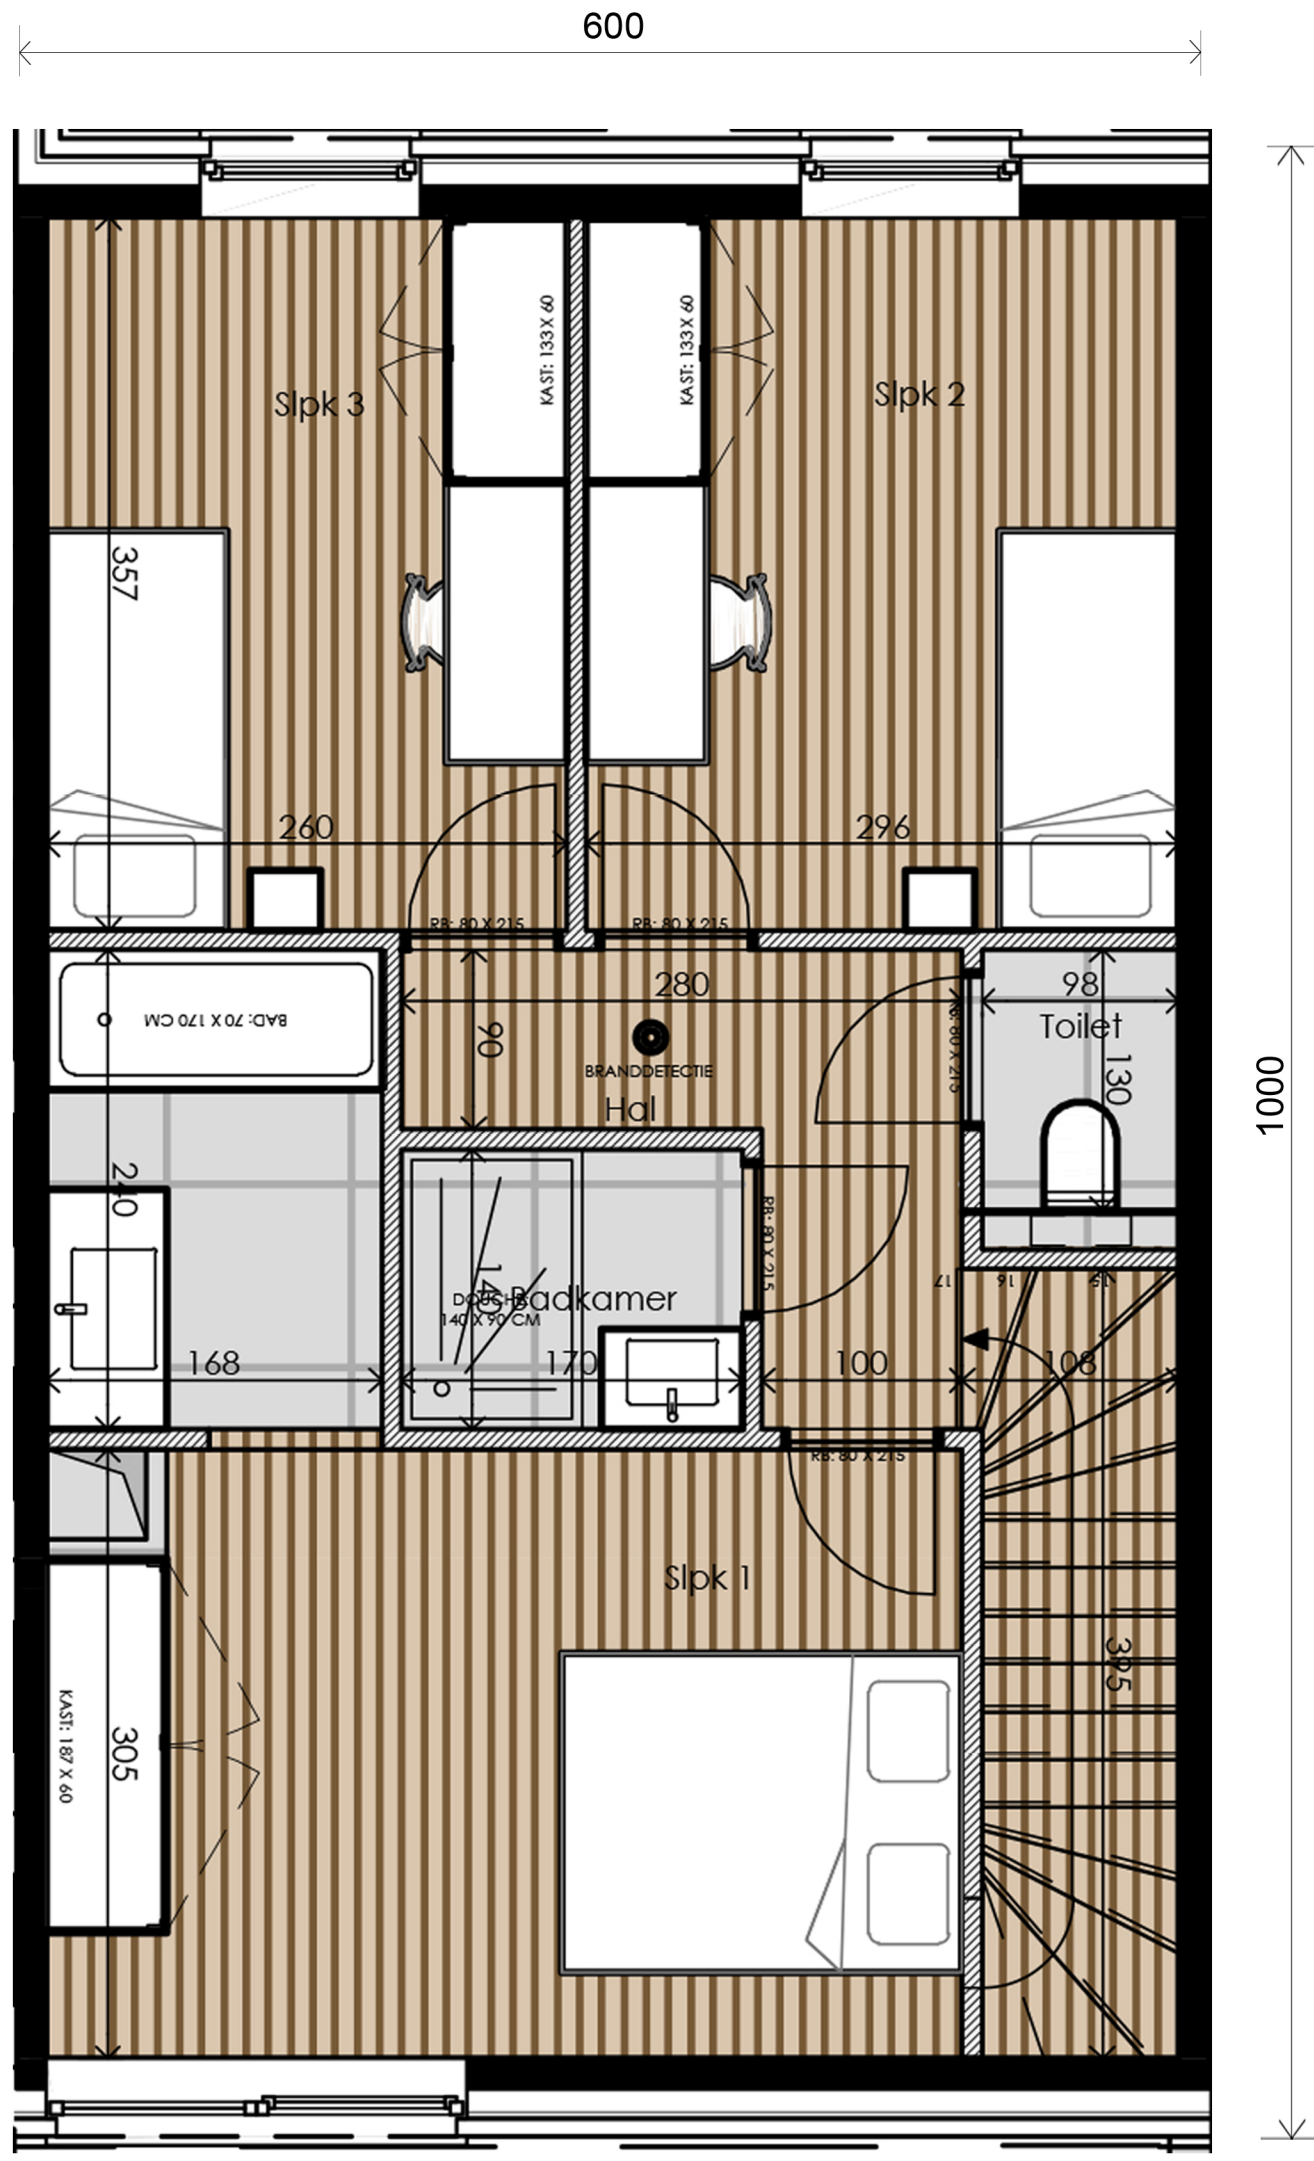

NIET-CONTRACTUEEL DOCUMENT: MAATVOERING, SANITAIR, KEUKEN, VLOERBEKLEDING EN MEUBILAIR ZIJN INDICATIEF EN NIET BINDEND. POSITIE EN OMVANG VAN DE VERLAAGDE PLAFONDS, CV-KETEL, VENTILATIE-UNIT, ZEKERINGSKAST, SCHACHTEN EN NUTSLEIDINGEN WORDEN VASTGELEGD IN FUNCTIE VAN DE DEFINITIEVE STUDIE EN UITVOERINGSWIJZE.