



W.16

Oppervlakte perceel 131 m²
 Bruto vloeroppervlakte 119.10 m²

Berging 7.5 m²
 Tuin 32.68 m²
 Terras 15 m²


NIET-CONTRACTUEEL DOCUMENT: MAATVOERING, SANITAIR, KEUKEN, VLOERBEKLEDING EN MEUBILAIR ZIJN INDICATIEF EN NIET BINDEND. POSITIE EN OMVANG VAN DE VERLAAGDE PLAFONDS, CV-KETEL, VENTILATIE-UNIT, ZEKERINGSKAST, SCHACHTEN EN NUTSLEIDINGEN WORDEN VASTGELEGD IN FUNCTIE VAN DE DEFINITIEVE STUDIE EN UITVOERINGSWIJZE.

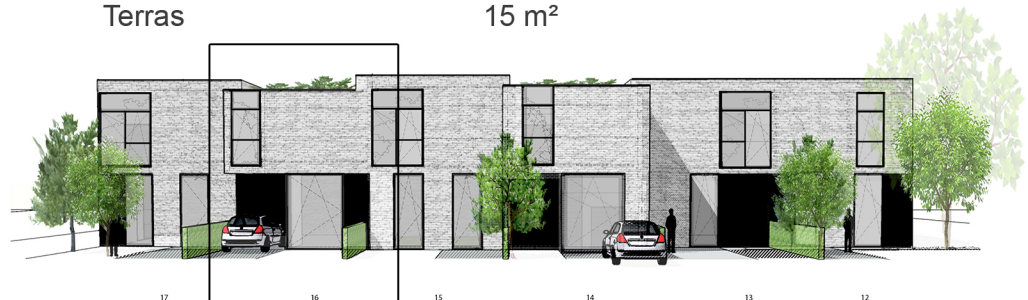

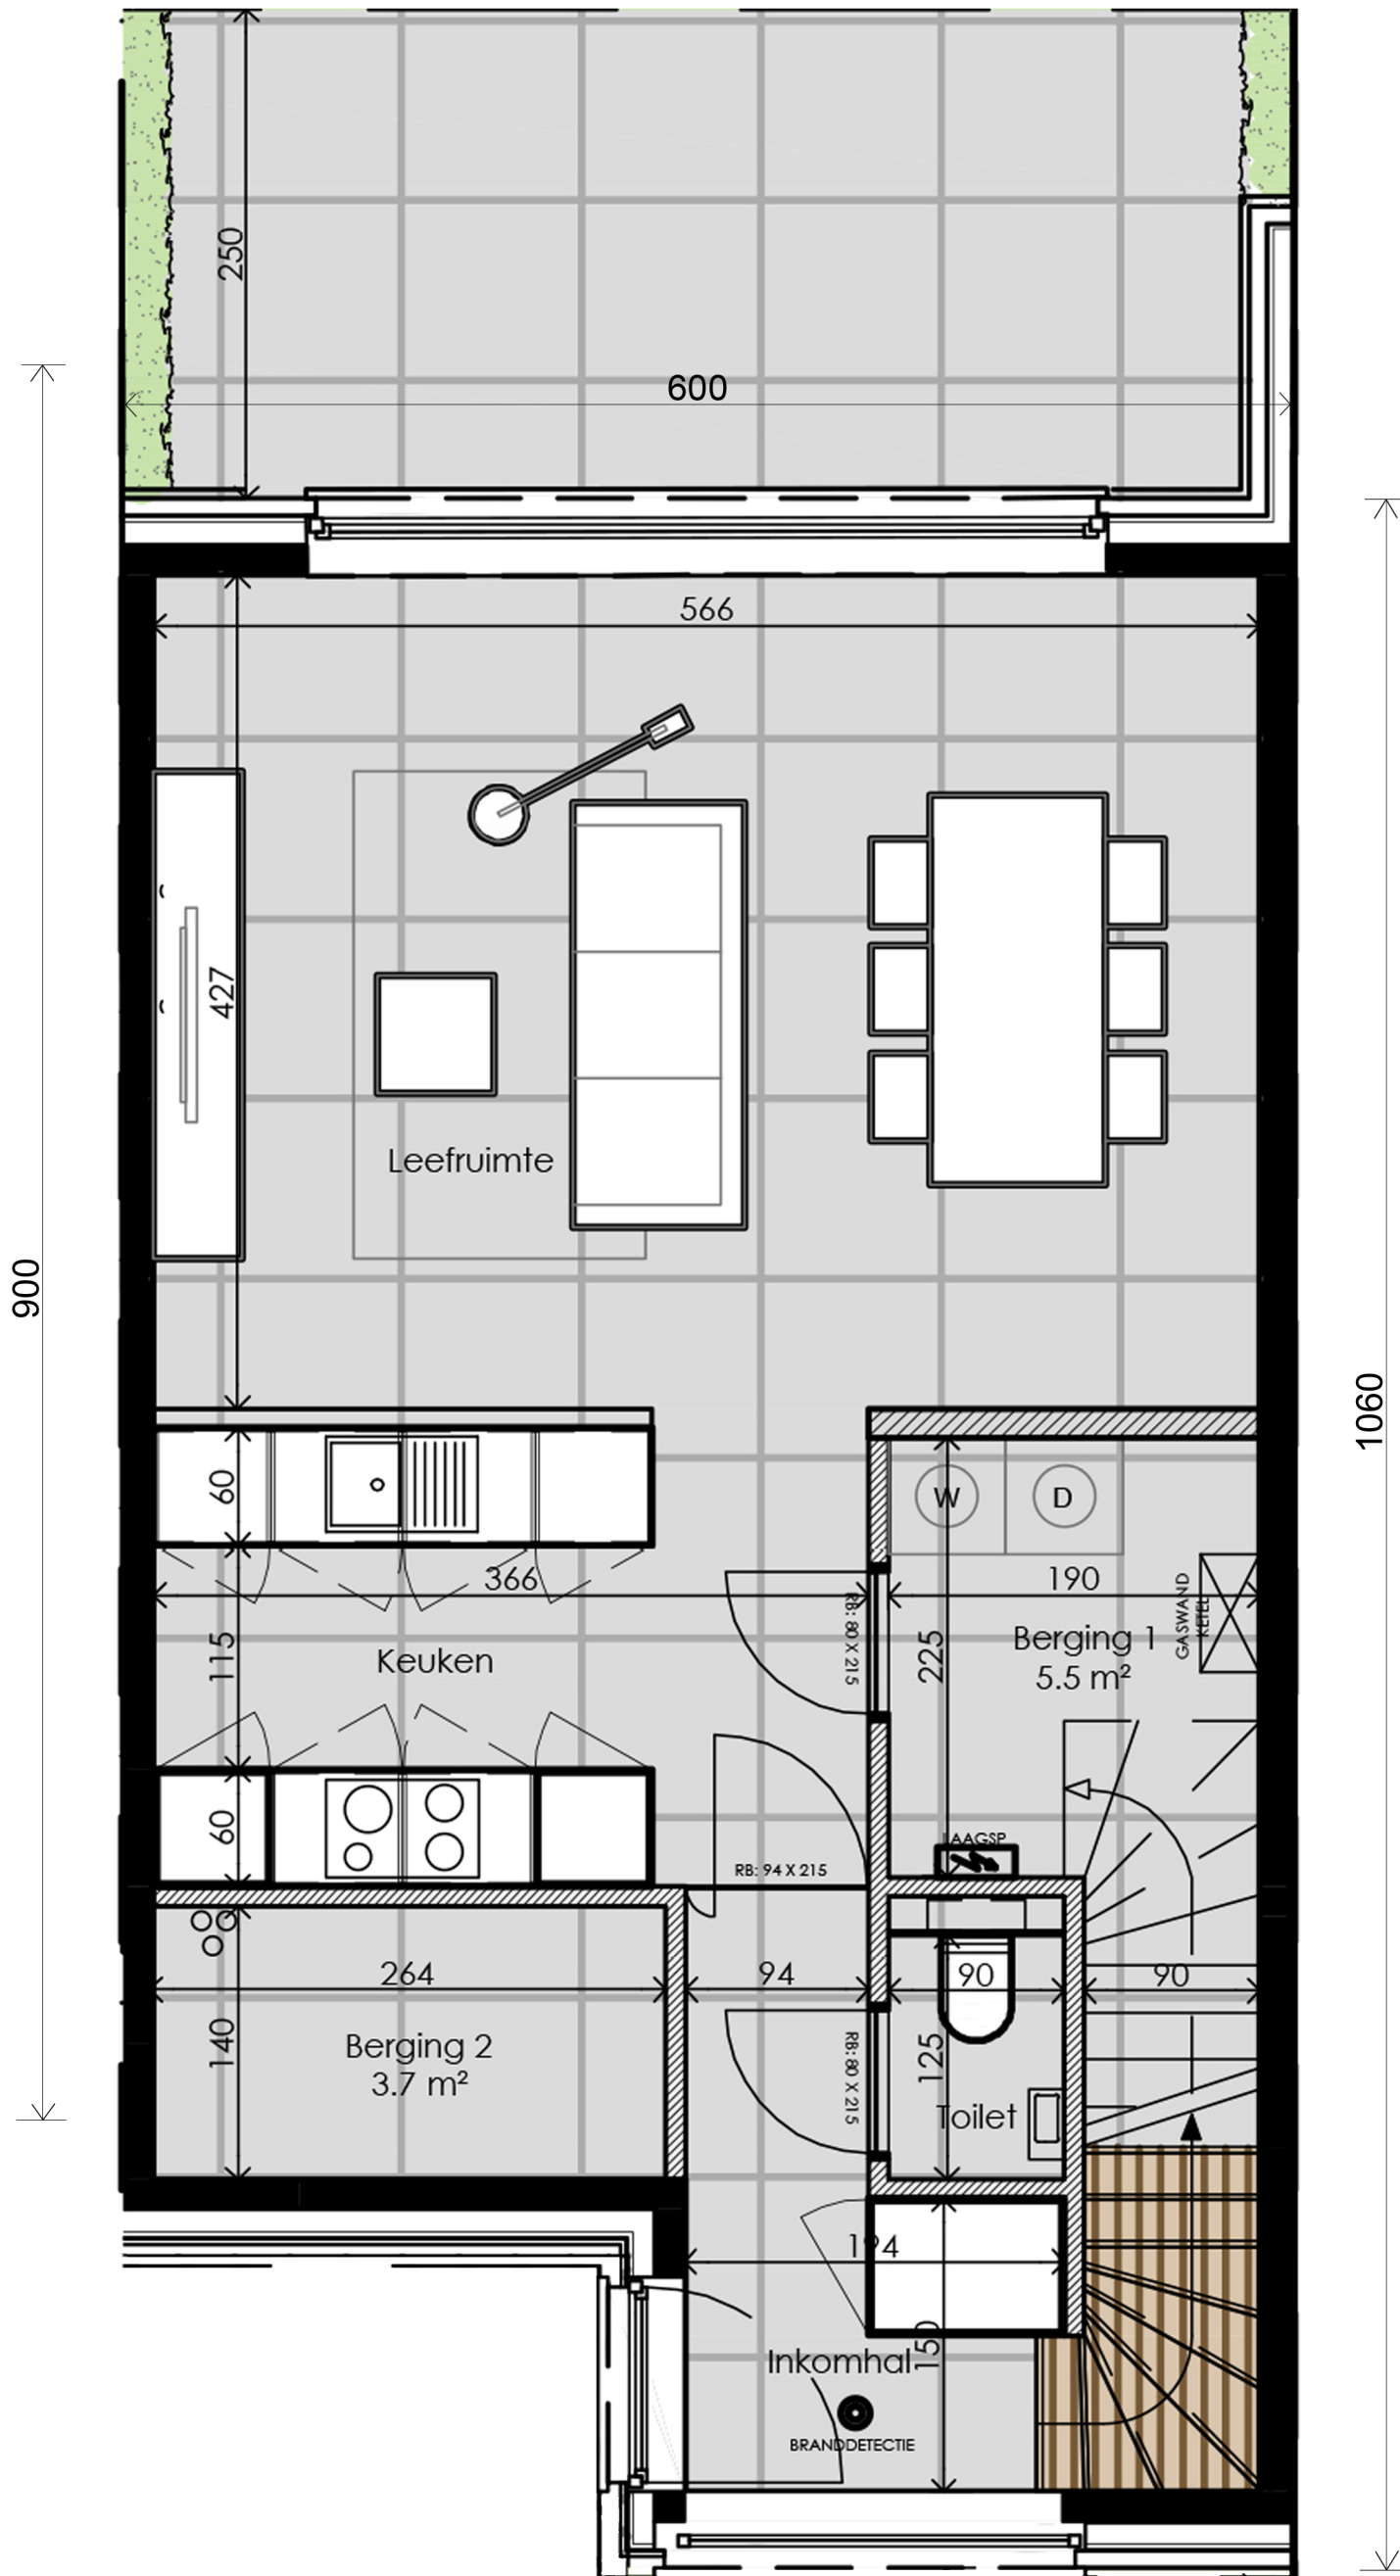

NIET-CONTRACTUEEL DOCUMENT: MAATVOERING, SANITAIR, KEUKEN, VLOERBEKLEDING EN MEUBILAIR ZIJN INDICATIEF EN NIET BINDEND. POSITIE EN OMVANG VAN DE VERLAAGDE PLAFONDS, CV-KETEL, VENTILATIE-UNIT, ZEKERINGSKAST, SCHACHTEN EN NUTSLEIDINGEN WORDEN VASTGELEGD IN FUNCTIE VAN DE DEFINITIEVE STUDIE EN UITVOERINGSWIJZE.

LOT 16
Gelijkvloers
55.50 m²

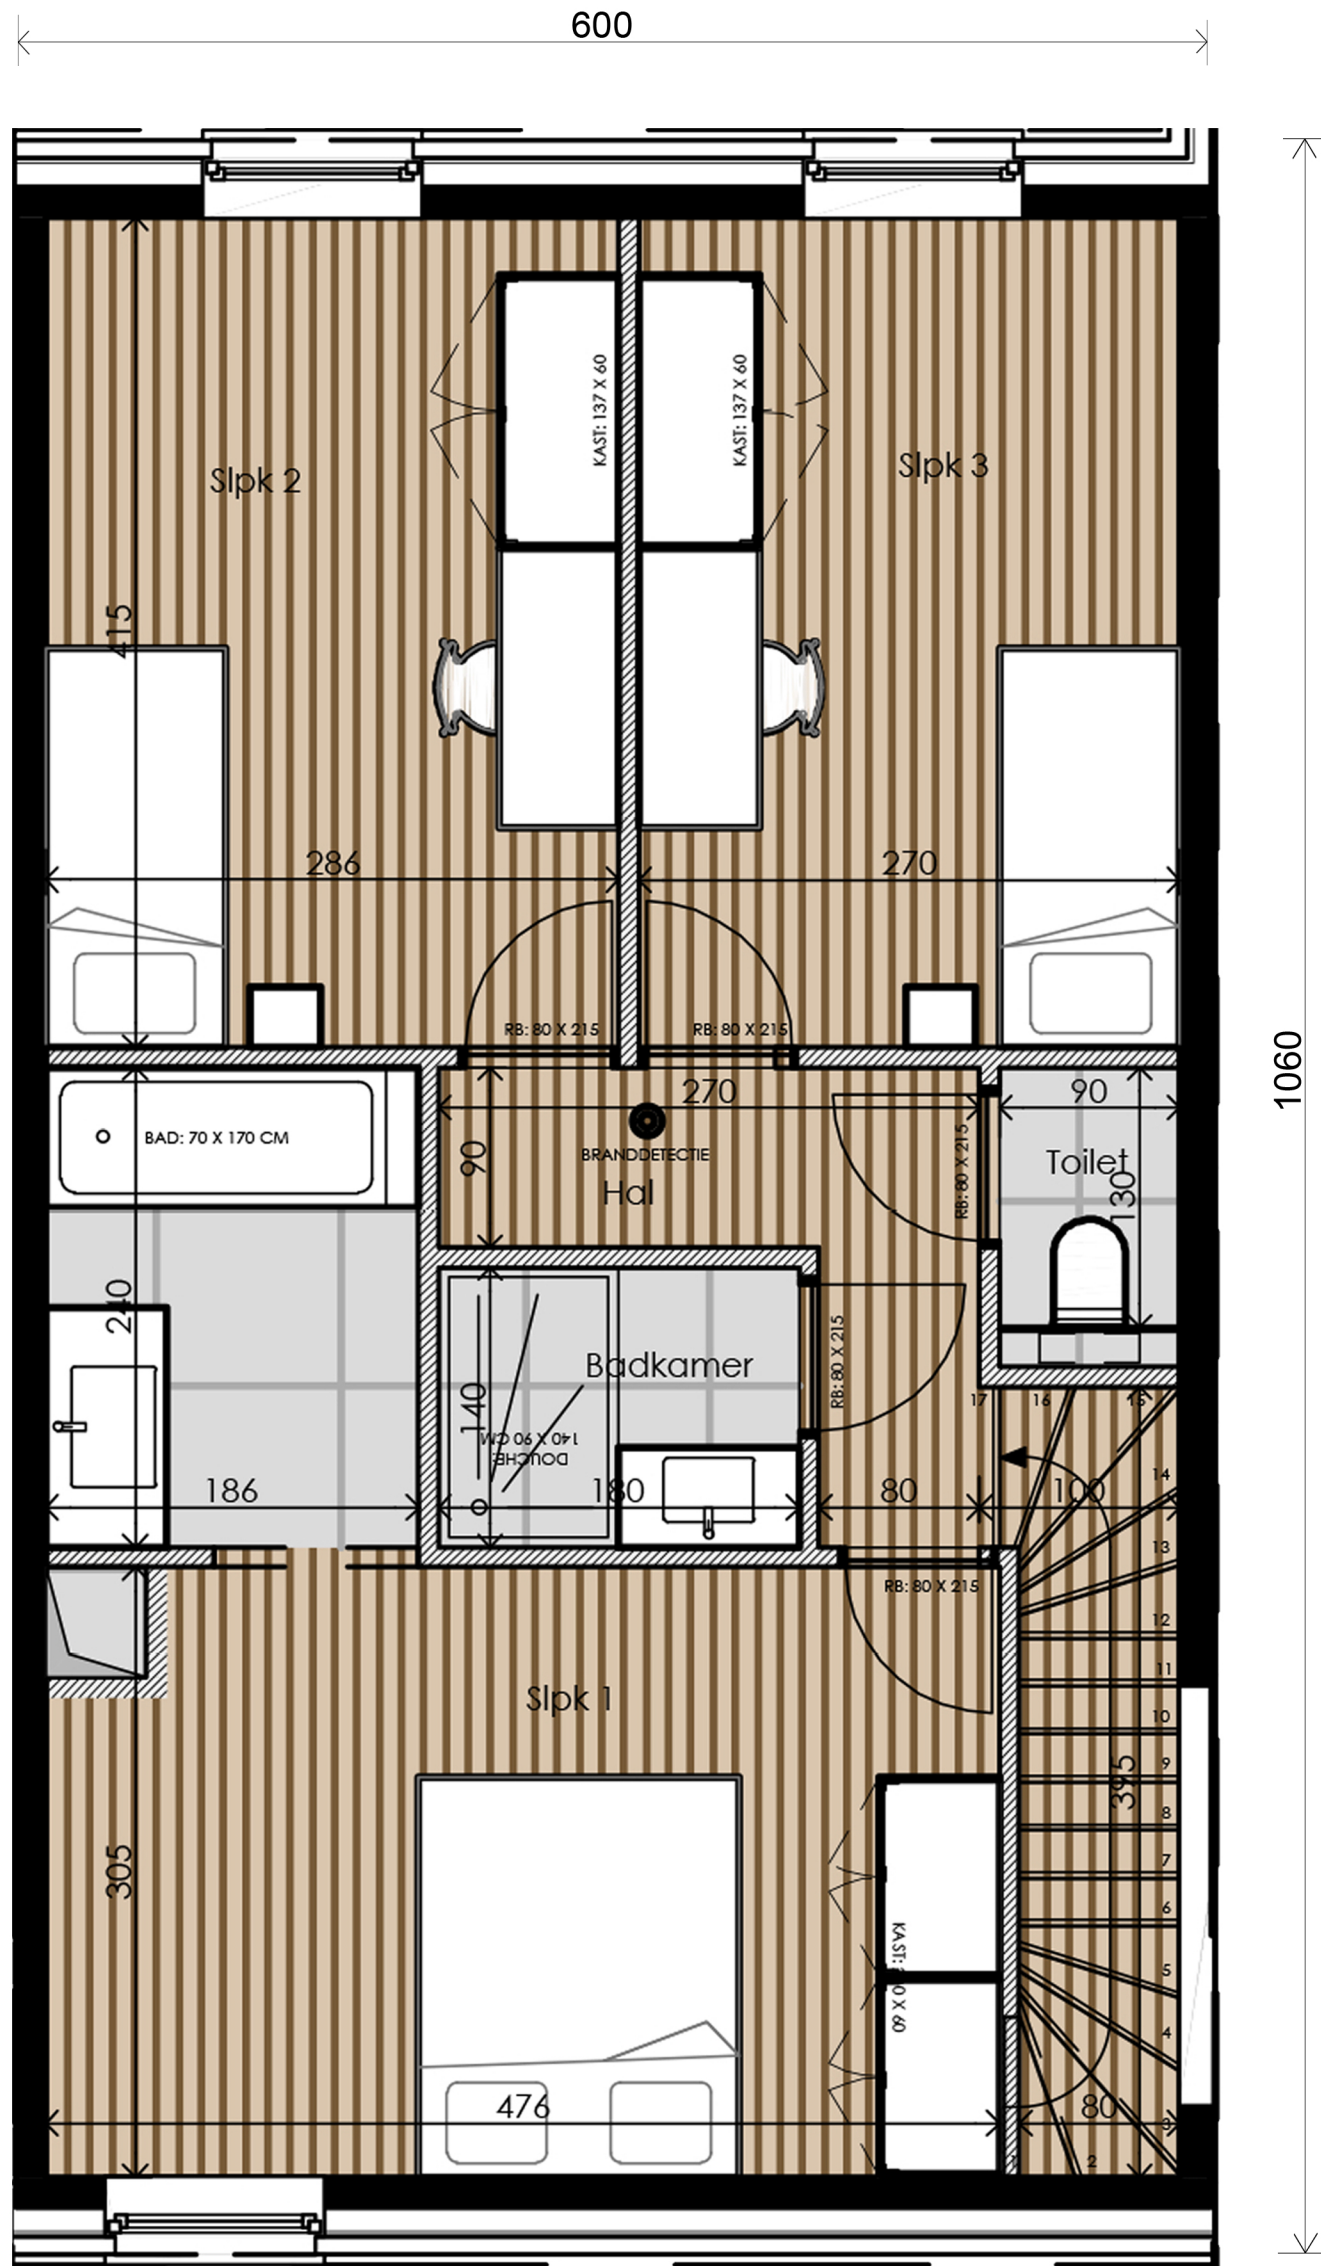

NIET-CONTRACTUEEL DOCUMENT: MAATVOERING, SANITAIR, KEUKEN, VLOERBEKLEDING EN MEUBILAIR ZIJN INDICATIEF EN NIET BINDEND. POSITIE EN OMVANG VAN DE VERLAAGDE PLAFONDS, CV-KETEL, VENTILATIE-UNIT, ZEKERINGSKAST, SCHACHTEN EN NUTSLEIDINGEN WORDEN VASTGELEGD IN FUNCTIE VAN DE DEFINITIEVE STUDIE EN UITVOERINGSWIJZE.

LOT 16
Verdieping
63.60 m²