


W.41

Oppervlakte perceel 140 m²
 Bruto vloeroppervlakte 128.10 m²


Berging 7.5 m²
 Tuin 40.93 m²
 Terras 15.50 m²



NIET-CONTRACTUEEL DOCUMENT: MAATVOERING, SANITAIR, KEUKEN, VLOERBEKLEDING EN MEUBILAIR ZIJN INDICATIEF EN NIET BINDEND. POSITIE EN OMVANG VAN DE VERLAAGDE PLAFONDS, CV-KETEL, VENTILATIE-UNIT, ZEKERINGSKAST, SCHACHTEN EN NUTSLEIDINGEN WORDEN VASTGELEGD IN FUNCTIE VAN DE DEFINITIEVE STUDIE EN UITVOERINGSWIJZE.

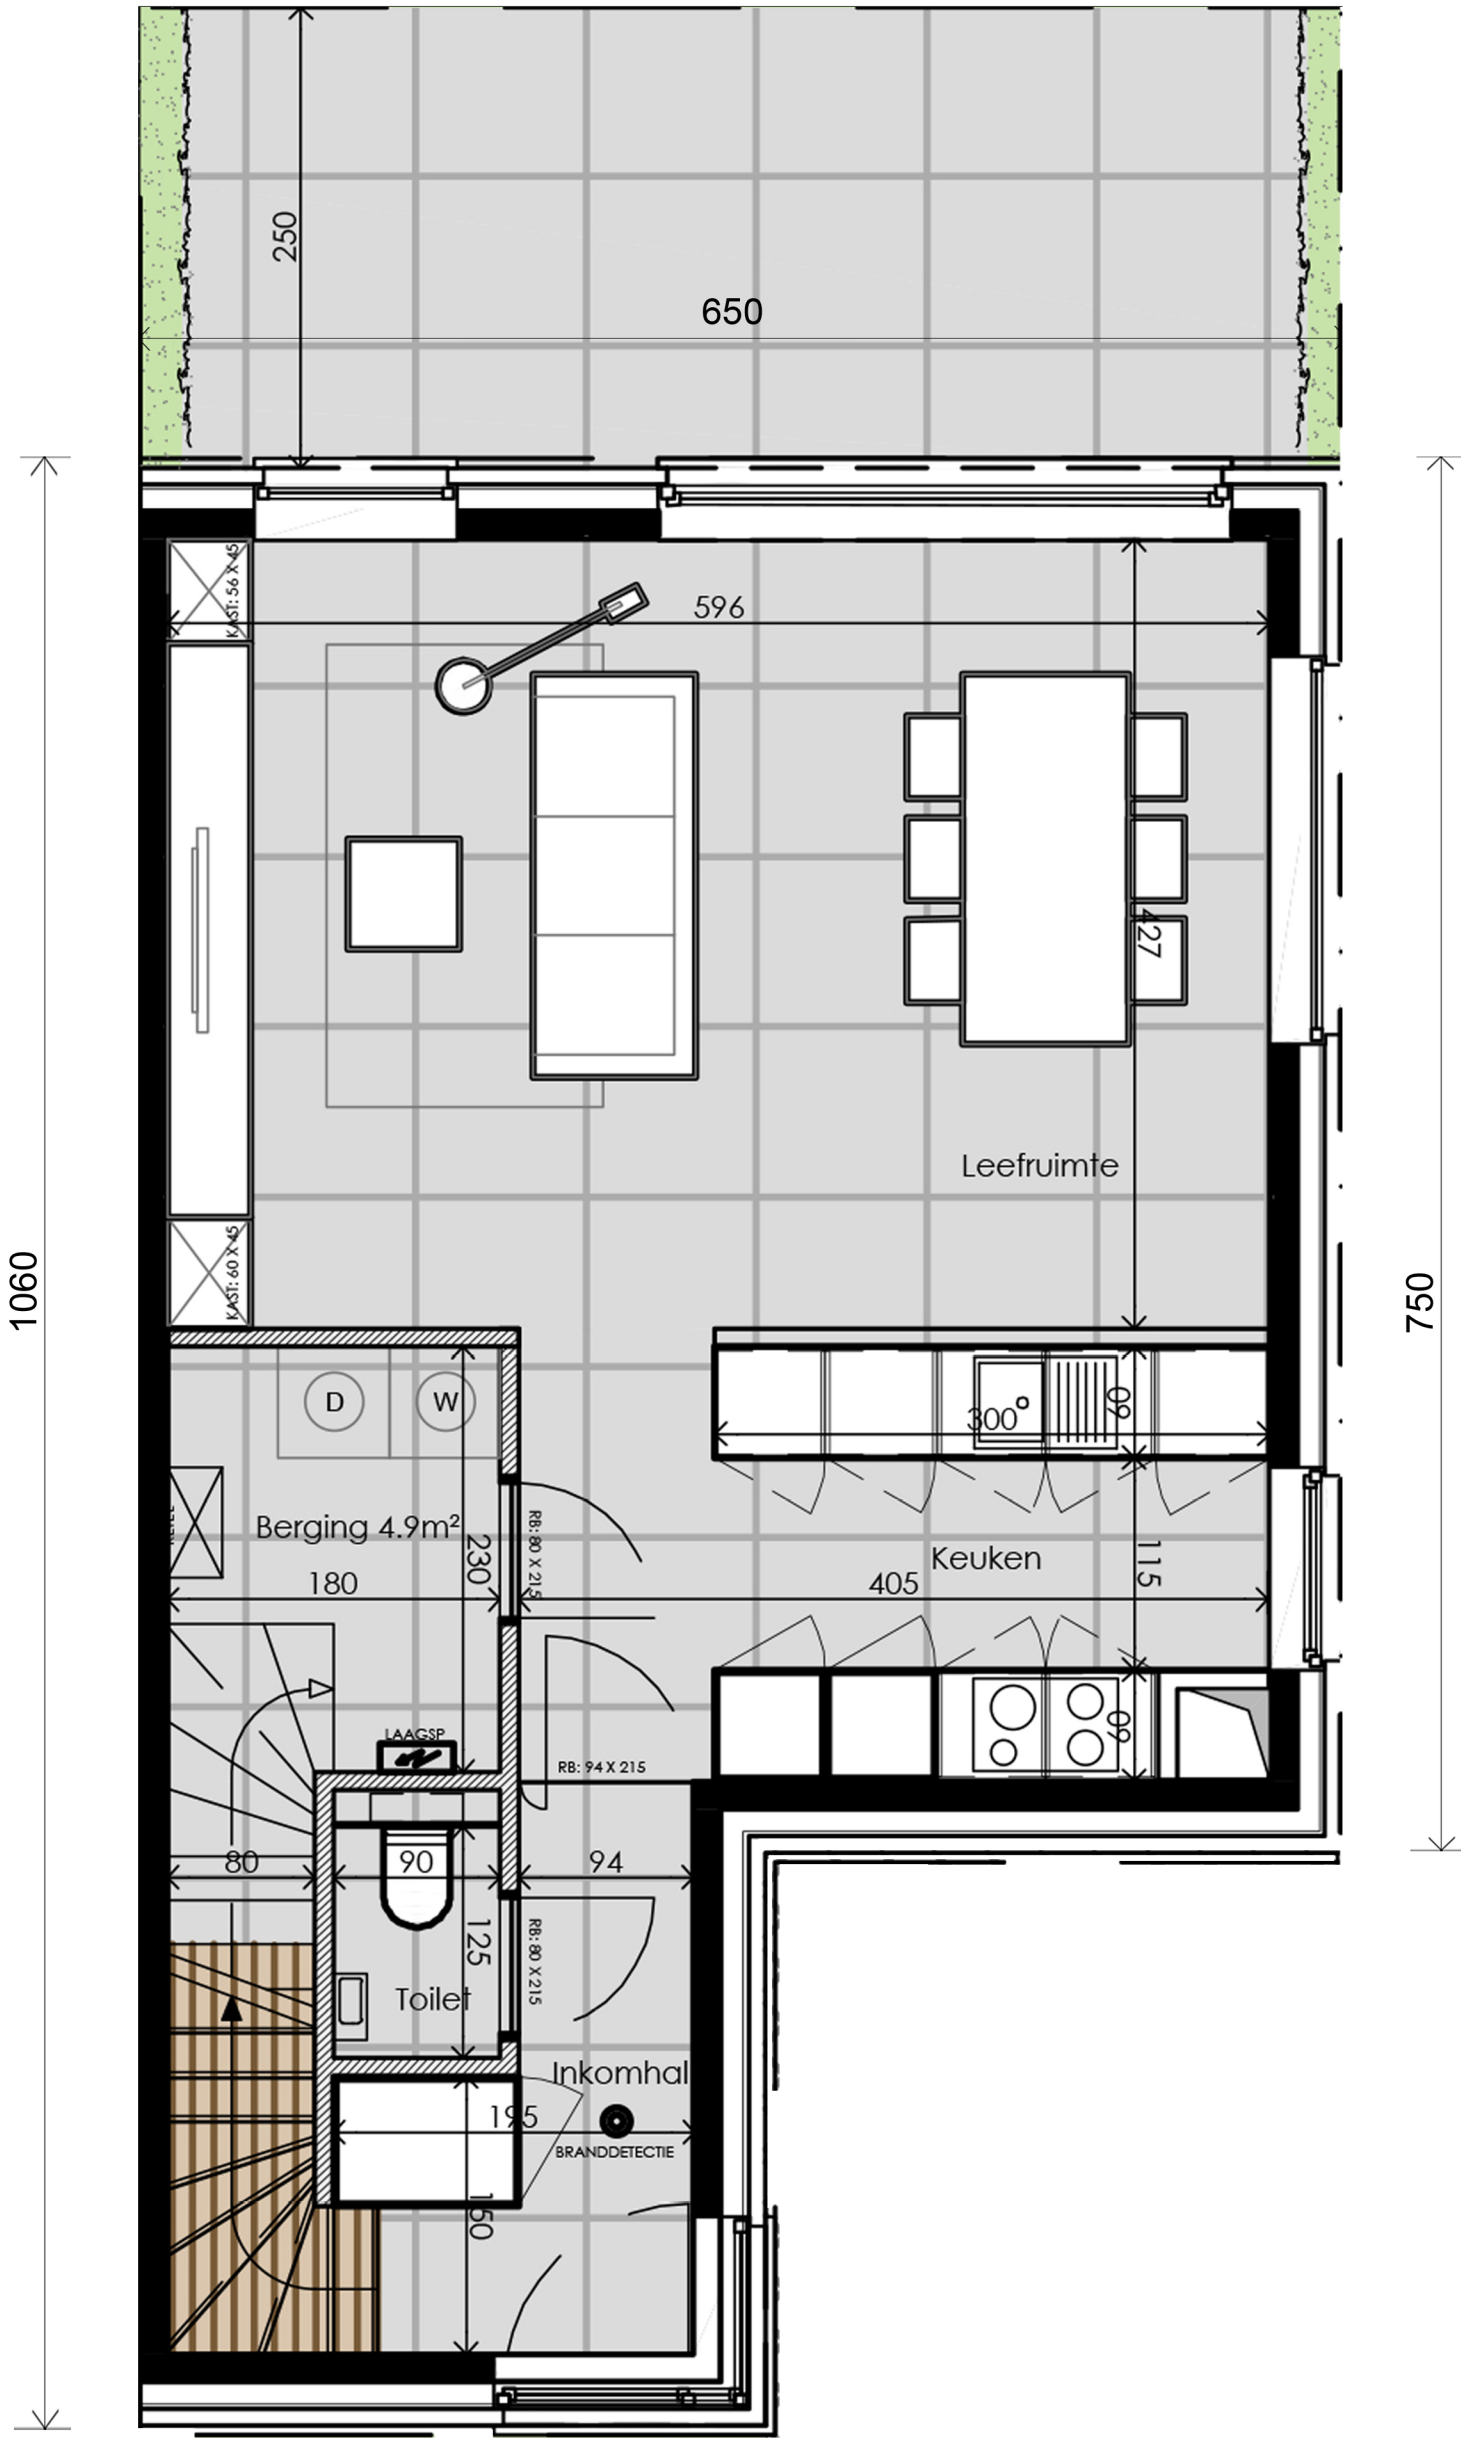

NIET-CONTRACTUEEL DOCUMENT: MAATVOERING, SANITAIR, KEUKEN, VLOERBEKLEDING EN MEUBILAIR ZIJN INDICATIEF EN NIET BINDEND. POSITIE EN OMVANG VAN DE VERLAAGDE PLAFONDS, CV-KETEL, VENTILATIE-UNIT, ZEKERINGSKAST, SCHACHTEN EN NUTSLEIDINGEN WORDEN VASTGELEGD IN FUNCTIE VAN DE DEFINITIEVE STUDIE EN UITVOERINGSWIJZE.

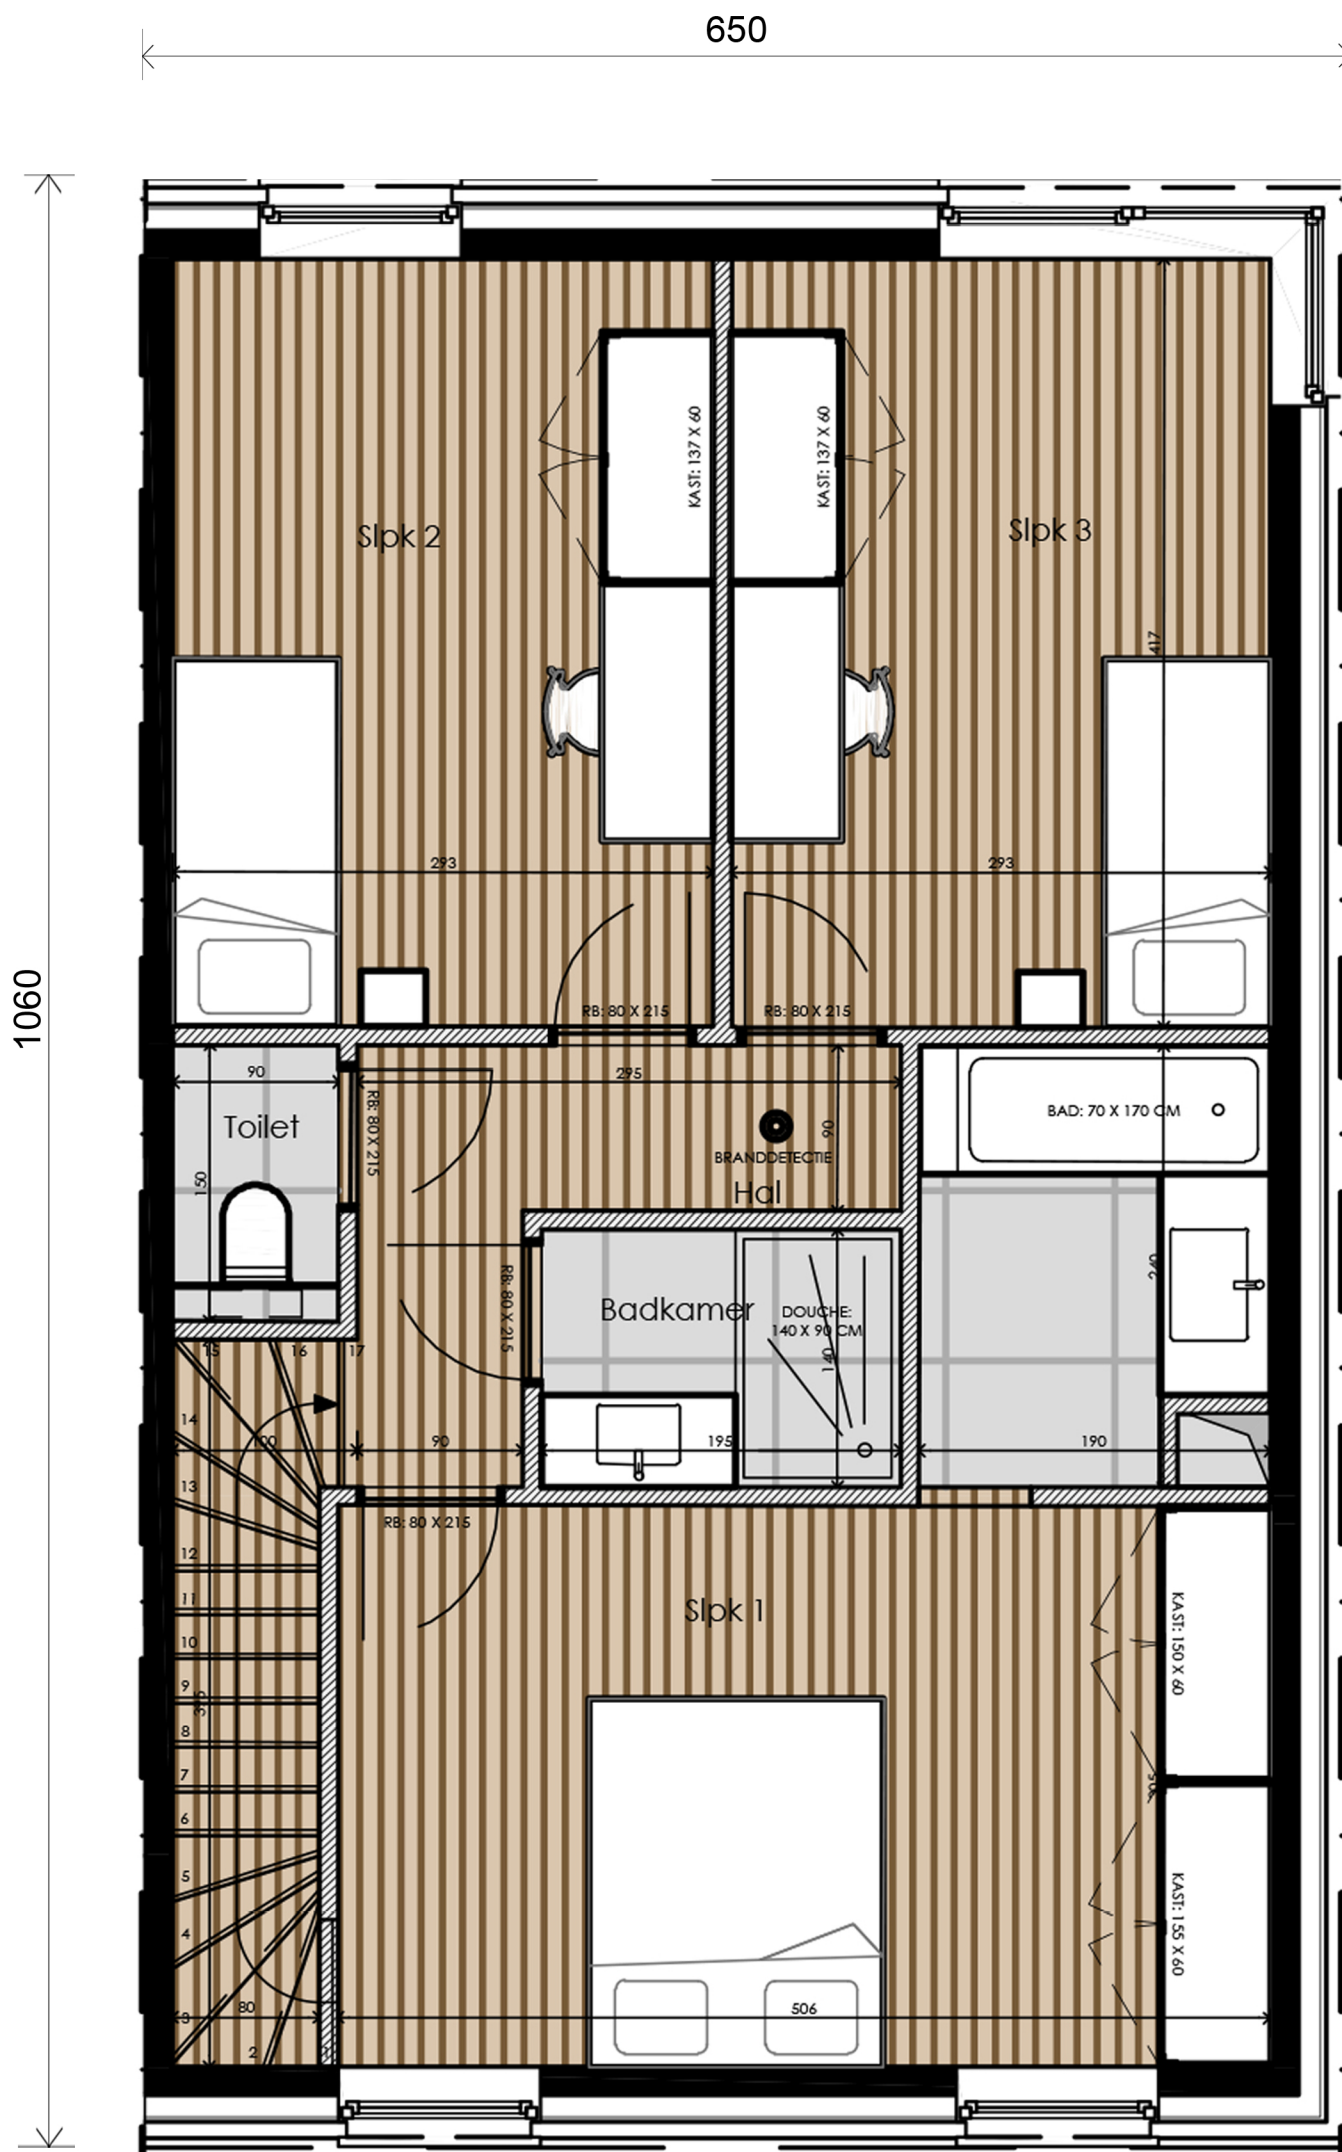

NIET-CONTRACTUEEL DOCUMENT: MAATVOERING, SANITAIR, KEUKEN, VLOERBEKLEDING EN MEUBILAIR ZIJN INDICATIEF EN NIET BINDEND. POSITIE EN OMVANG VAN DE VERLAAGDE PLAFONDS, CV-KETEL, VENTILATIE-UNIT, ZEKERINGSKAST, SCHACHTEN EN NUTSLEIDINGEN WORDEN VASTGELEGD IN FUNCTIE VAN DE DEFINITIEVE STUDIE EN UITVOERINGSWIJZE.