

Parkovací místa





BUDOVA

C

PODLAŽÍ

1NP

- P1 Parkovací místo
- P2 Parkovací místo
- P3 Parkovací místo
- P4 Parkovací místo
- P5 Parkovací místo
- P6 Parkovací místo
- P7 Parkovací místo
- P8 Parkovací místo
- G1 Garážové místo
- G2 Garážové místo
- G3 Garážové místo

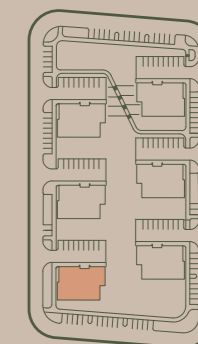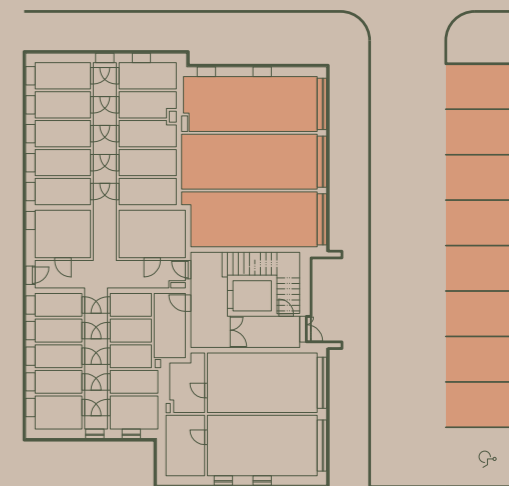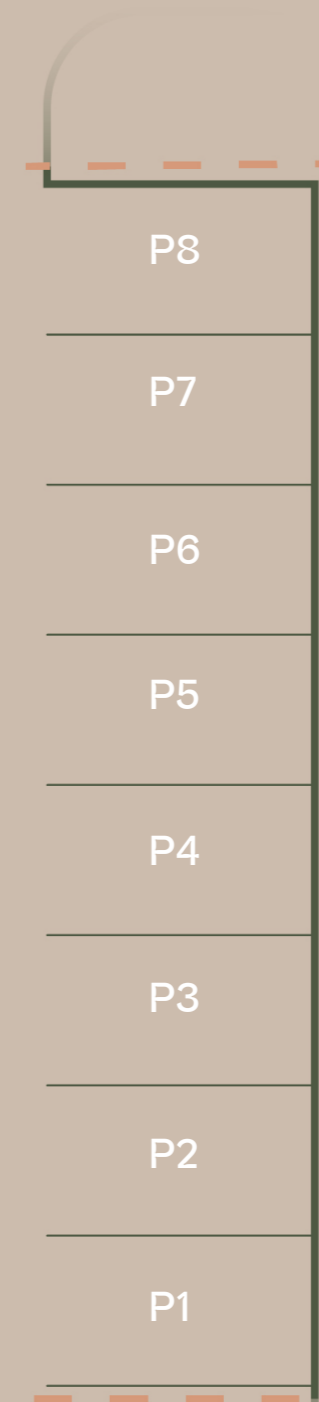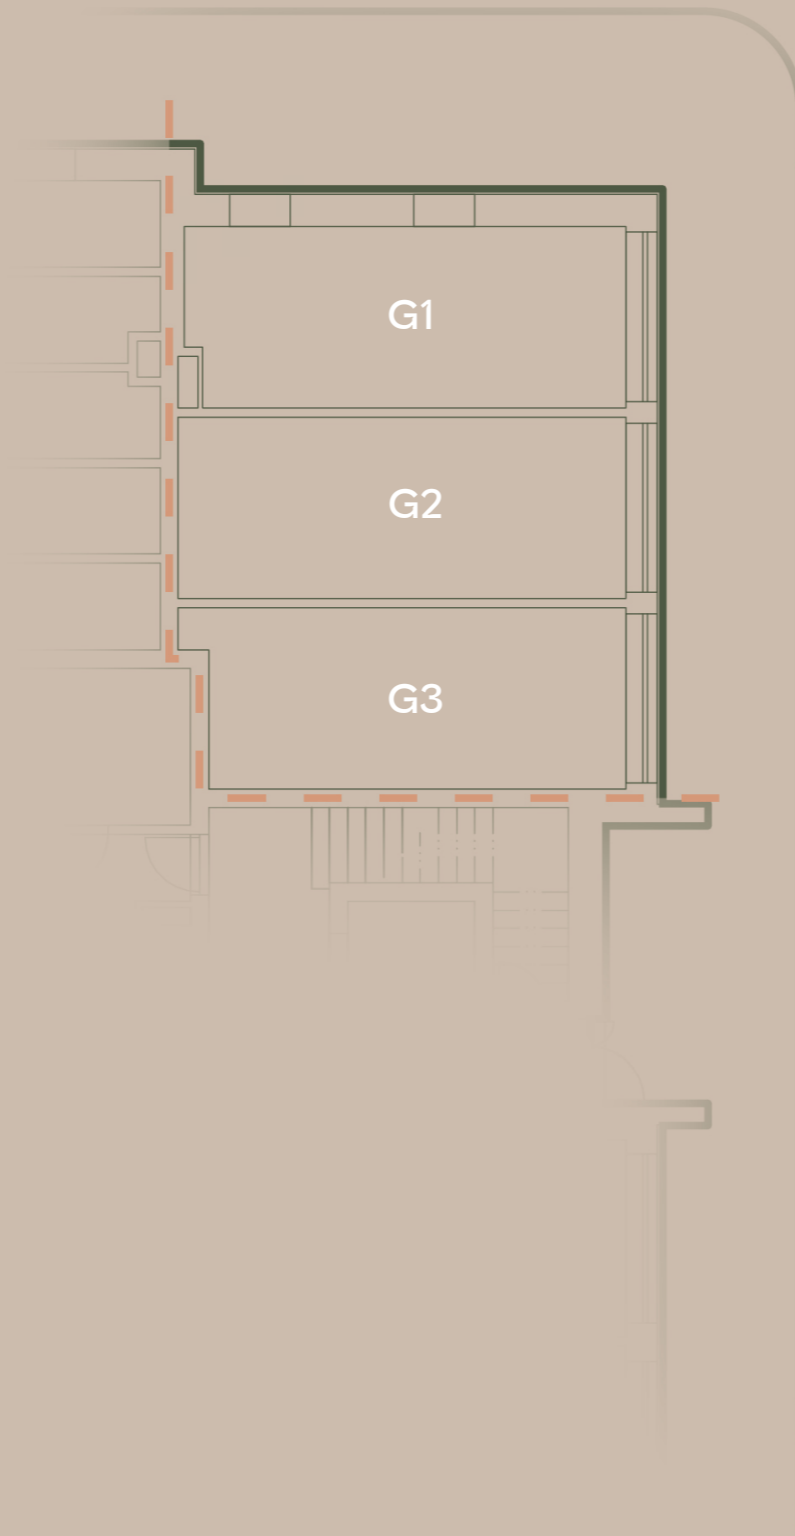

1m 5m

