

## D03

BUDOVA

D

PODLAŽÍ

2NP

DISPOZICE

3KK


PLOCHA

104,35 m<sup>2</sup>

M1	Předsíň	15,98 m <sup>2</sup>
M2	Ložnice	12,94 m <sup>2</sup>
M3	Obývací pokoj a kuchyň	30,51 m <sup>2</sup>
M4	Pokoj	15,93 m <sup>2</sup>
M5	Koupelna	9,26 m <sup>2</sup>
M6	Prádelna	4,00 m <sup>2</sup>
M7	Záchod	2,50 m <sup>2</sup>

**Užitná plocha bytu** 91,12 m<sup>2</sup>

M8	Balkon 1	4,88 m <sup>2</sup>
M9	Balkon 2	2,25 m <sup>2</sup>
	Sklep	6,10 m <sup>2</sup>

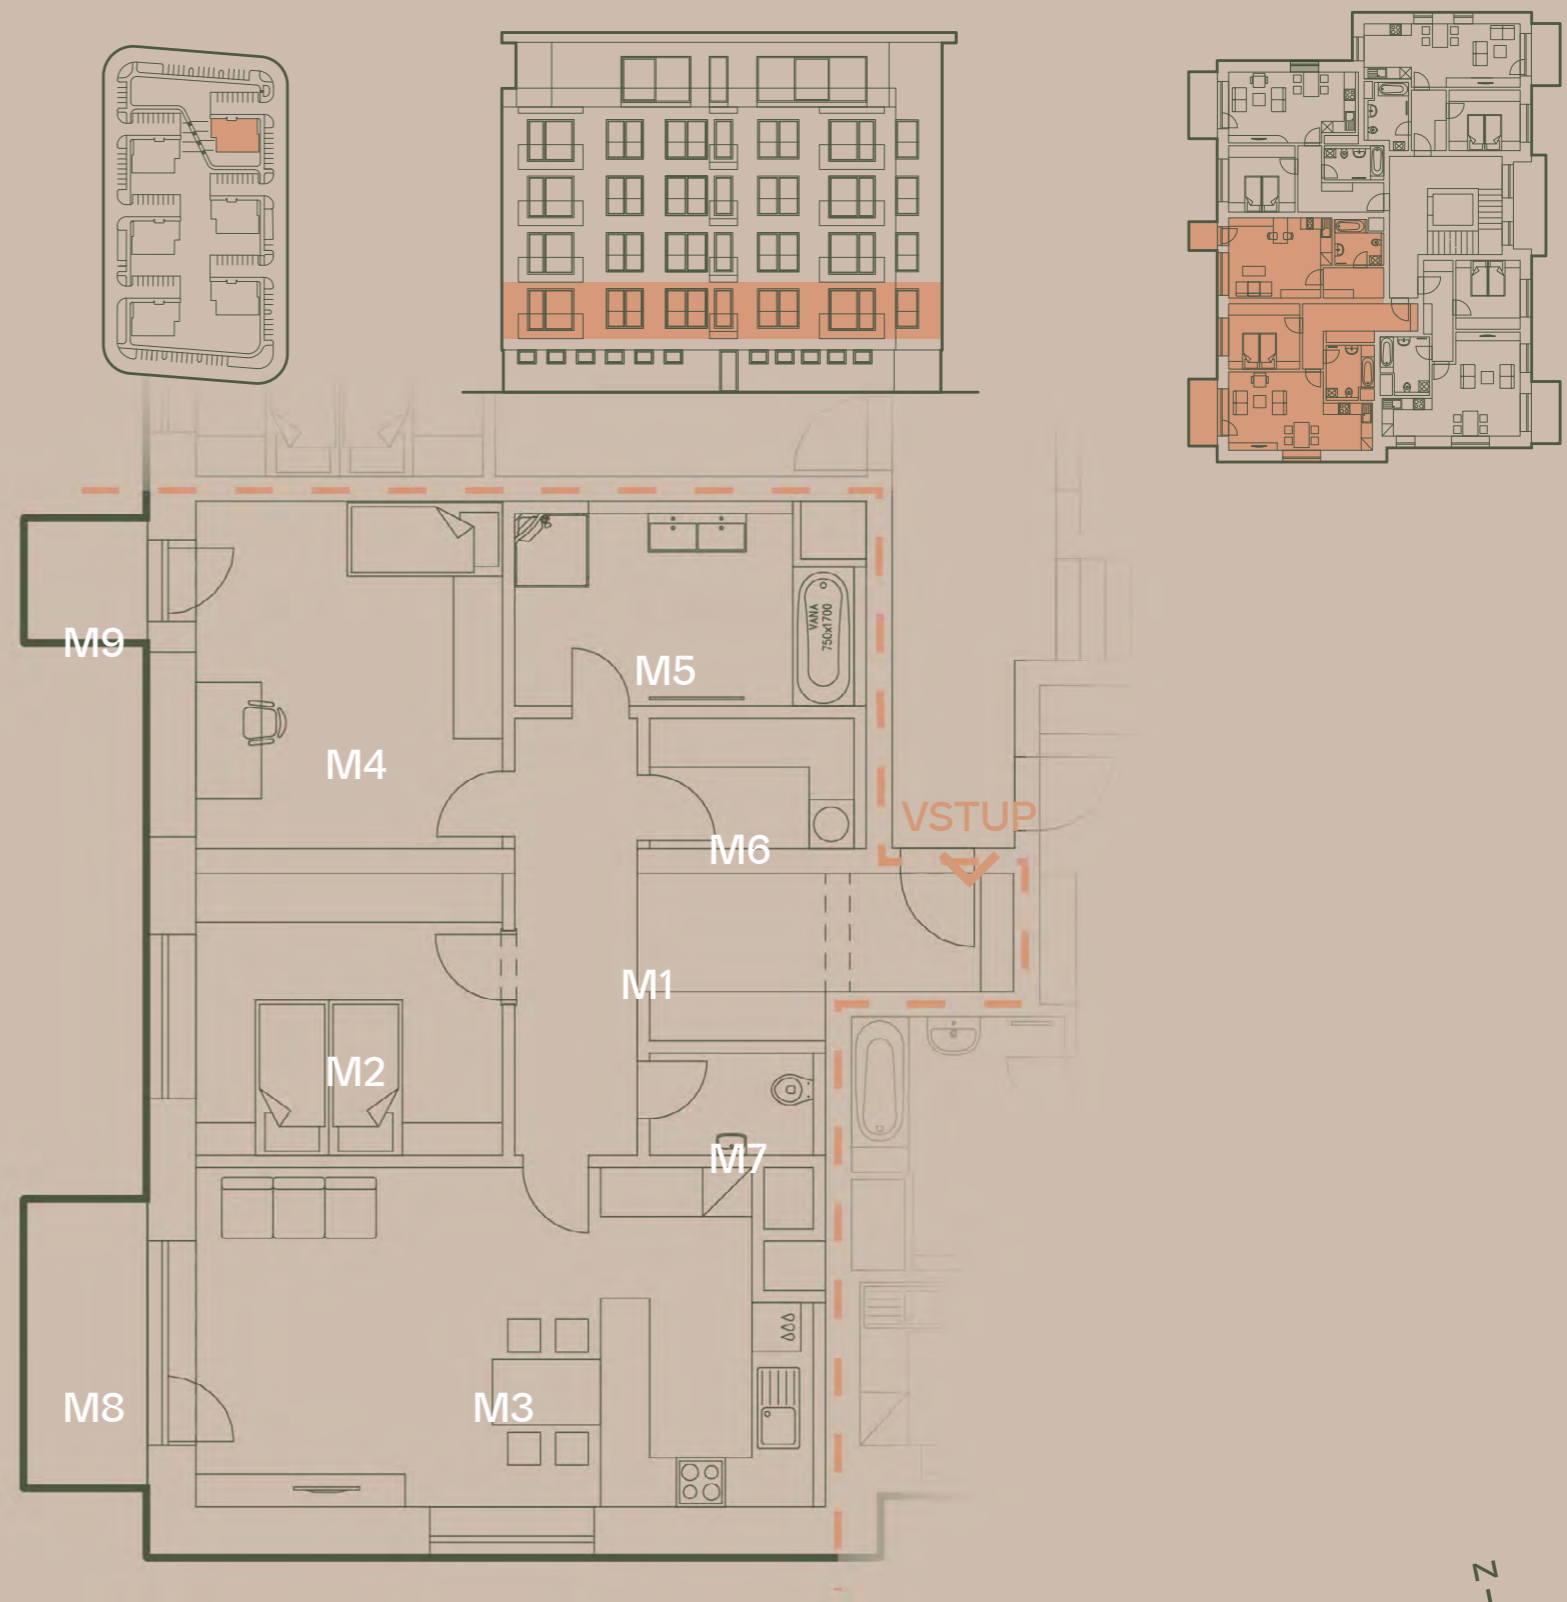

\*Garážové nebo soukromé parkovací stání před domem není součástí bytu a je nutné je zakoupit společně s bytem. Ceník těchto prostor je k dispozici na vyžádání u prodejce.

1m 5m

