

Solo 11 dptos.
frente a parque



EDIFICIO
CAITAMA

LOS OLIVOS



Sobre nosotros

Comprometidos con tu futuro.

Desde el 1985, en Andiamo desarrollamos proyectos inmobiliarios residenciales donde las metas, sueños, e historia de nuestros clientes se hacen realidad.

TE DAMOS LA BIENVENIDA.



ANDIAMO


Edificio Caitama

Pocos departamentos, frente a parque.

11 departamentos desde **27m²** hasta **80m²** con **1 y 3 dormitorios**. Ubicado en el distrito de **Los Olivos**.




BONO MIVIVIENDA

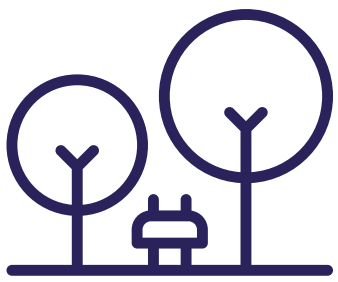


FRENTE A PARQUE



CONSTRUCCIÓN SISMO RESISTENTE

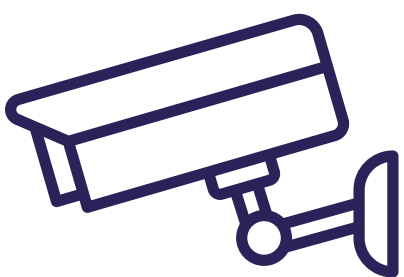

CÁMARAS DE VIGILANCIA

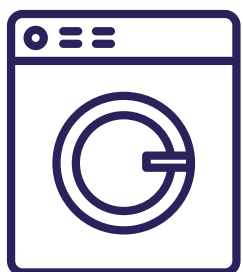


ZONA DE LAVANDERÍA



Ubicación

Edificio Caitama

Psj. Los Duraznos 15301, Los Olivos

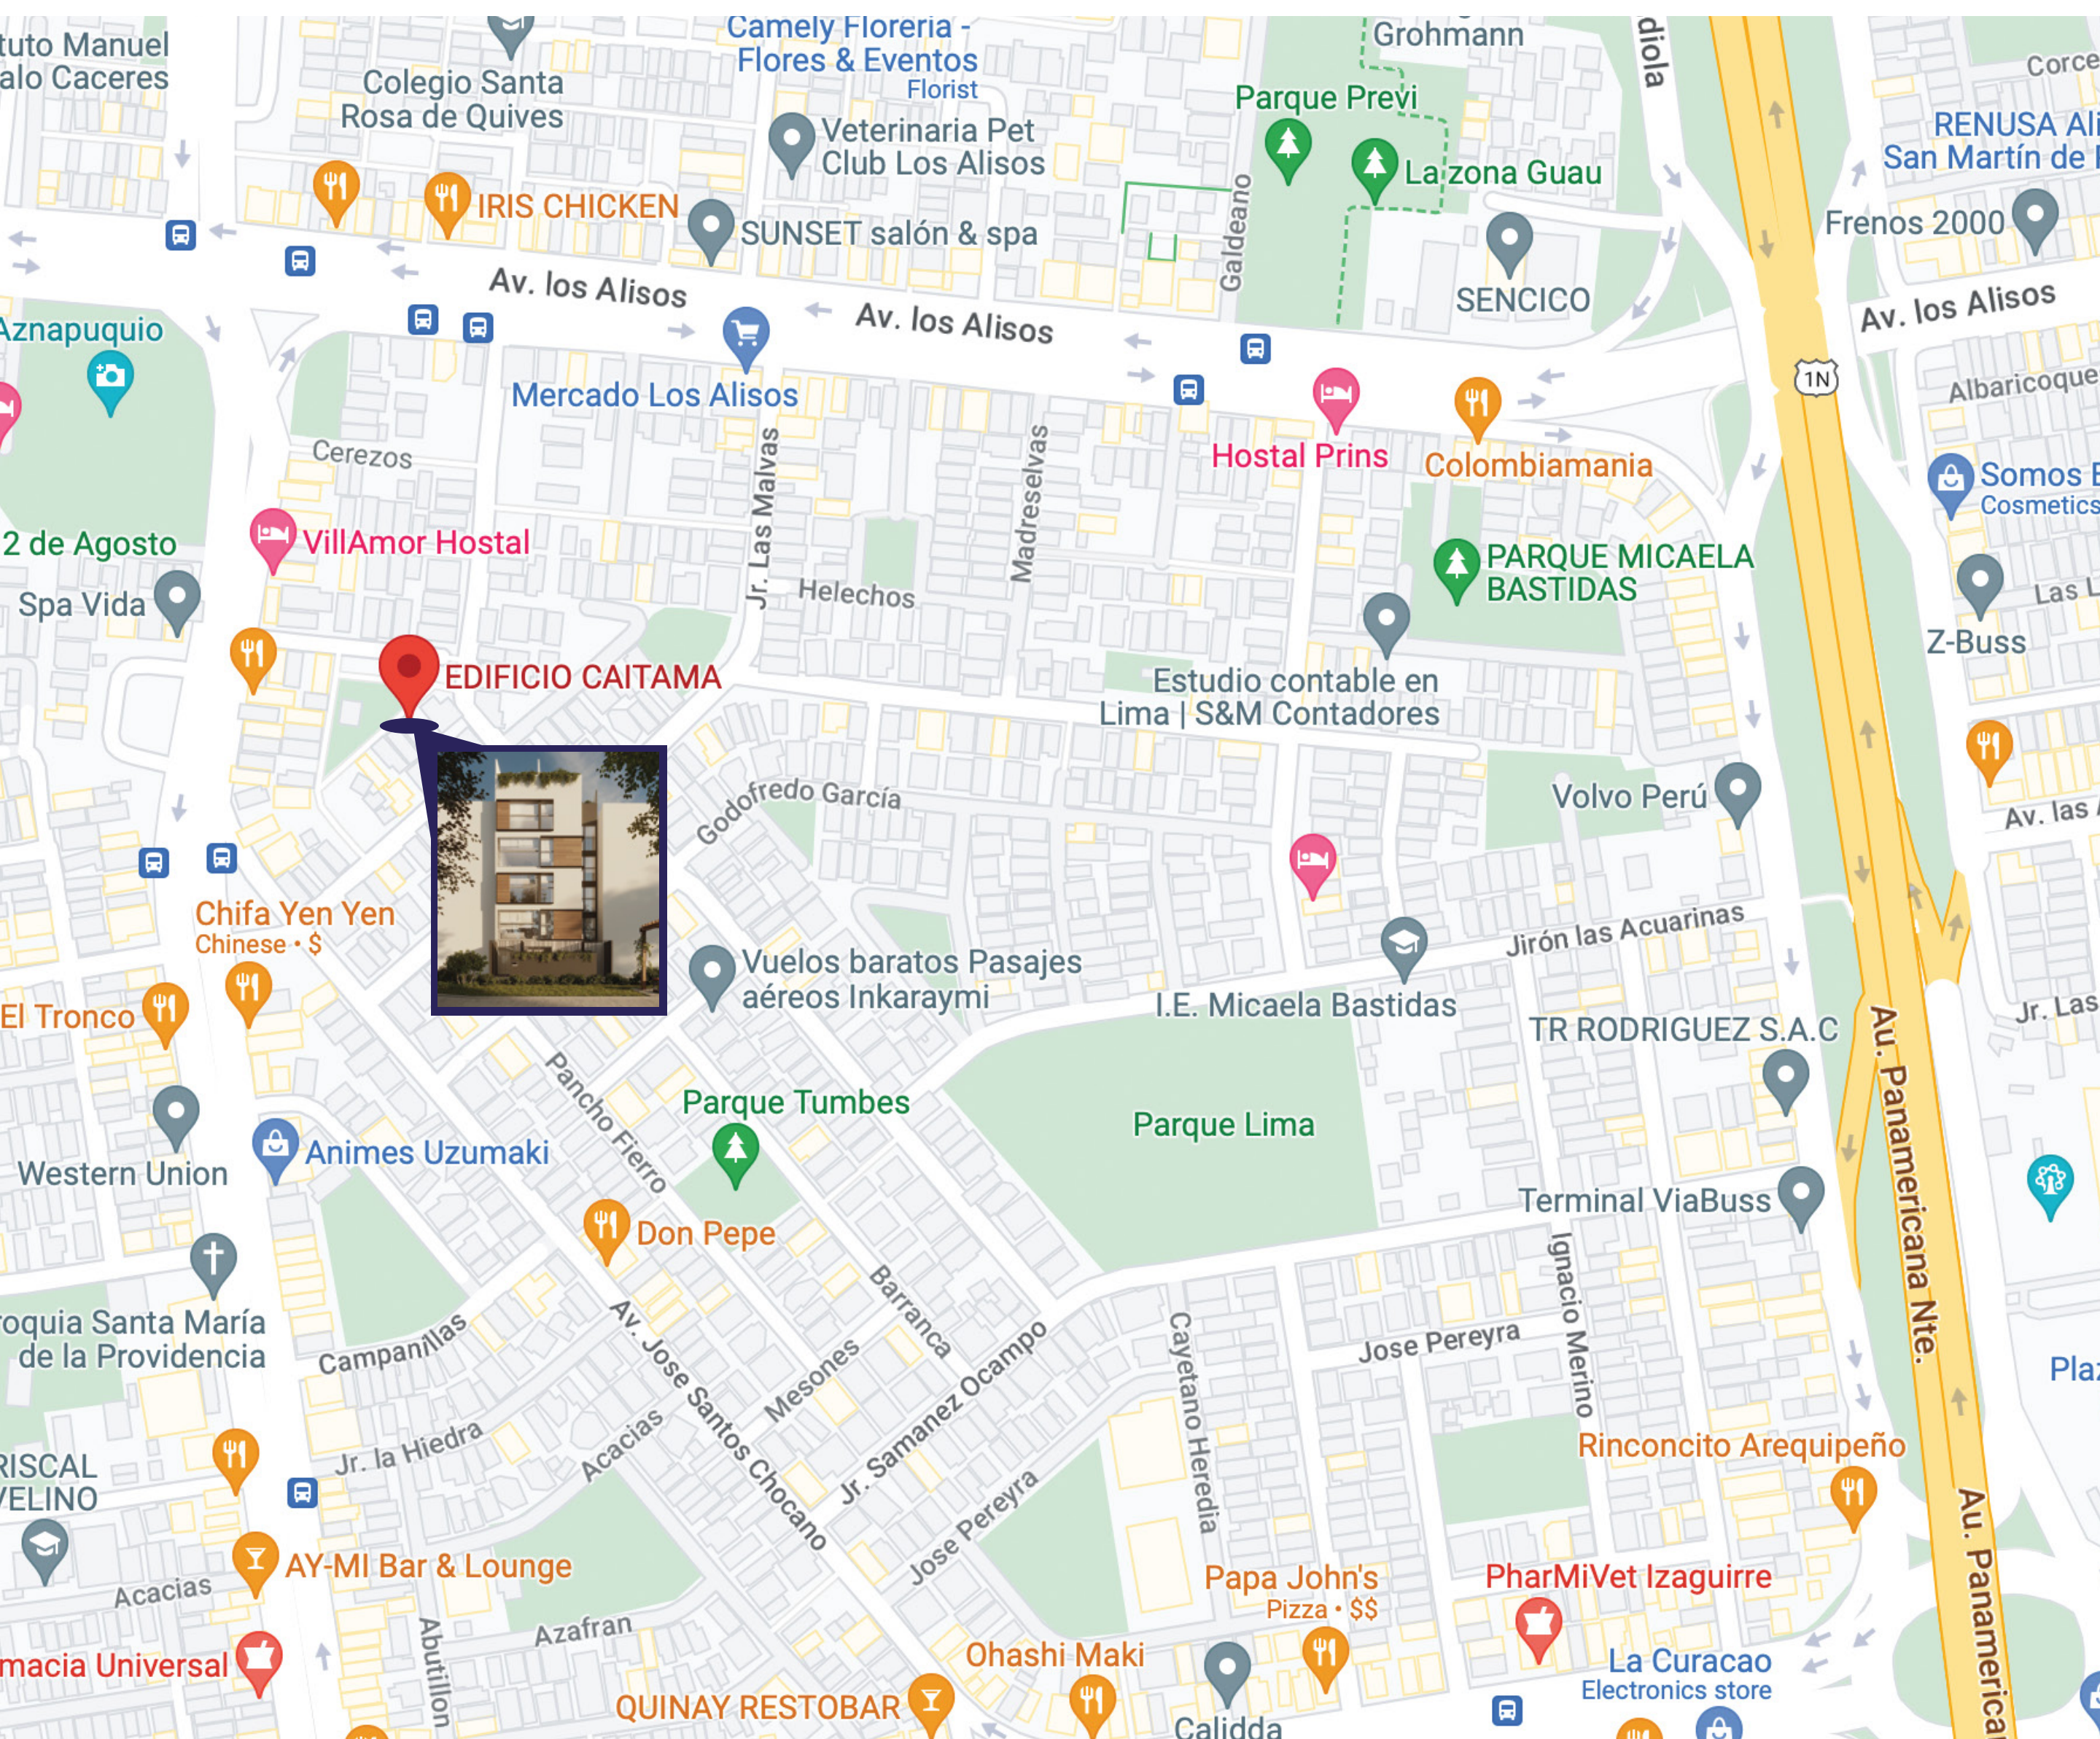

Edificio Caitama

Espacios





▲ Dormitorio principal

Dormitorio + sala de estar ▼



* Imágenes y vistas referenciales. No incluye mobiliario.



▲
Sala + Comedor

Sala + Comedor



* Imágenes y vistas referenciales. No incluye mobiliario.

Cocina + Sala
+ Comedor



Dpto x01

Dpto 501

* Imágenes y vistas referenciales. No incluye mobiliario.


Dpto Flat 102

Vista externa


Área techada: 21.75m²

Área ocupada: 27.60m²

1 dormitorio + 1 baño

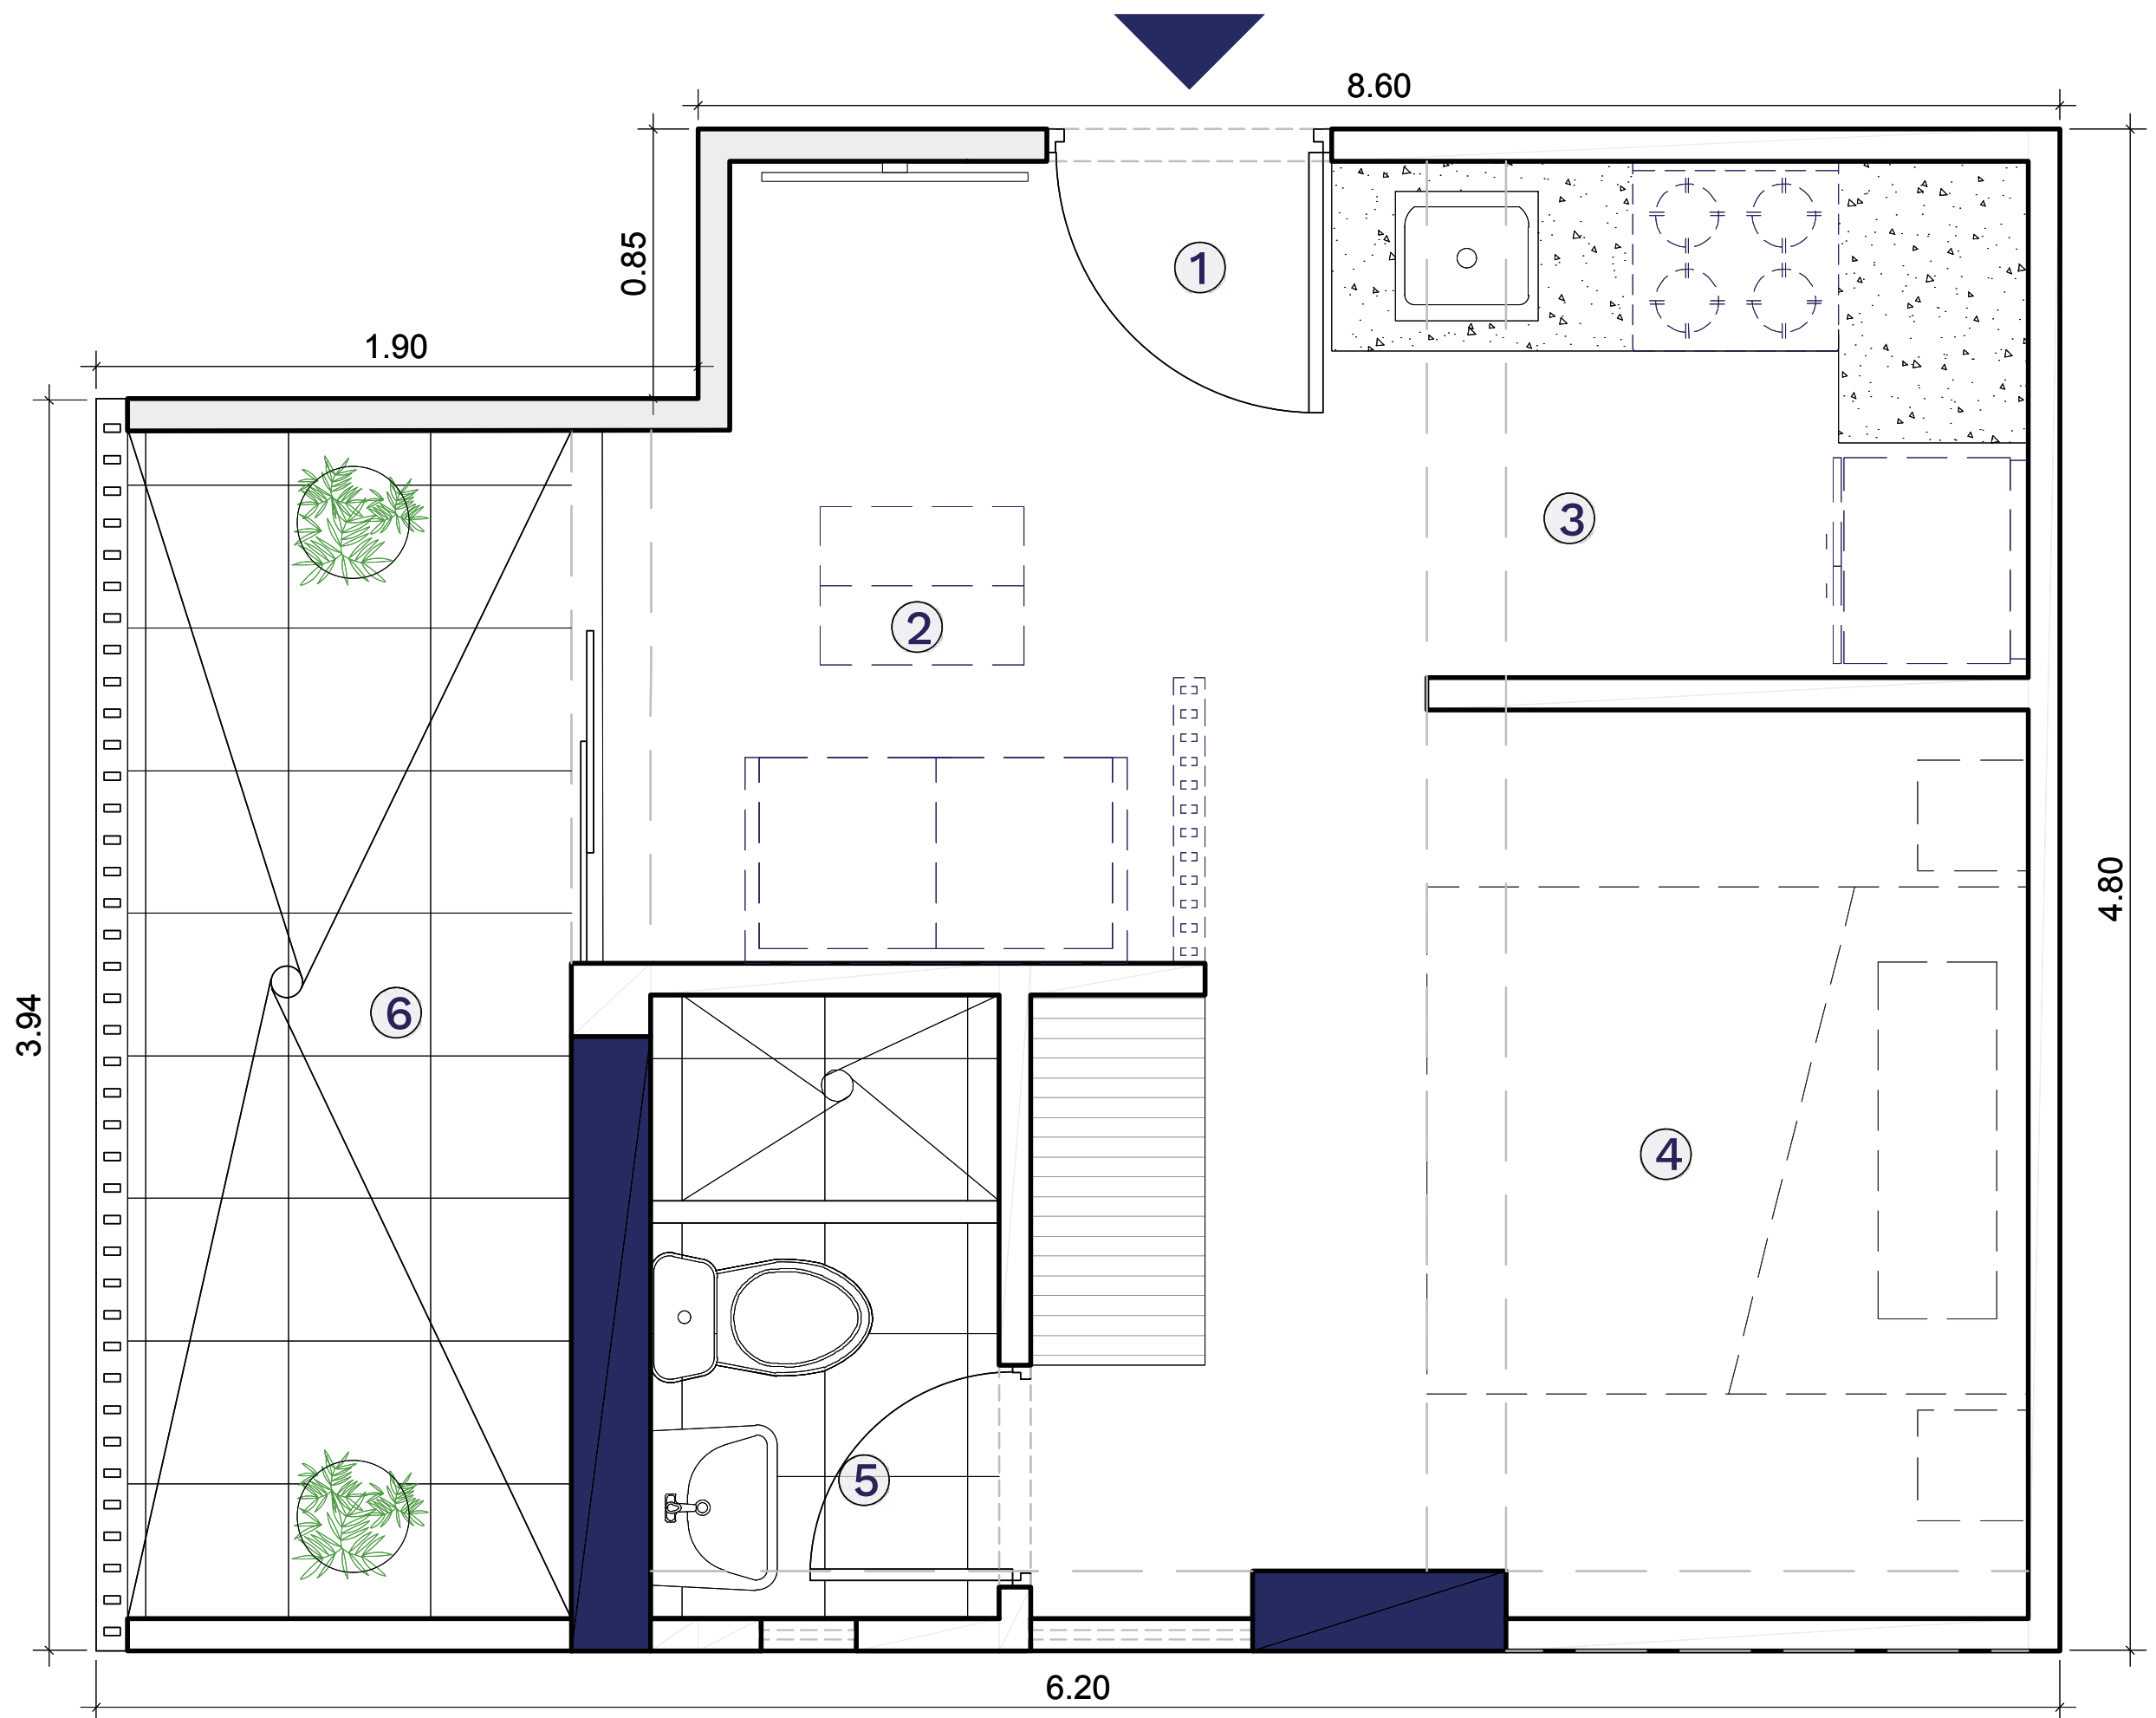

- | | | | |
|---|---------|---|------------|
| ① | INGRESO | ④ | DORMITORIO |
| ② | SALA | ⑤ | SS.HH. |
| ③ | COCINA | ⑥ | TERRAZA |

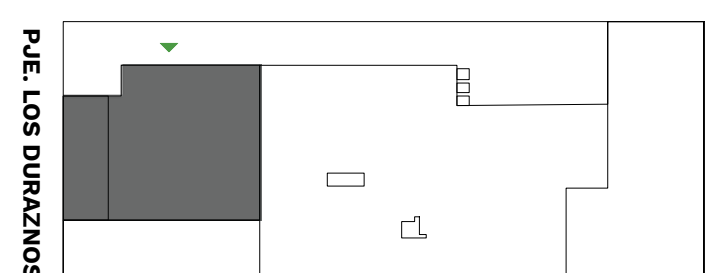


Dpto Flat 401


Vista a parque

Área ocupada: 72.25m²

3 dormitorios + 2 baños

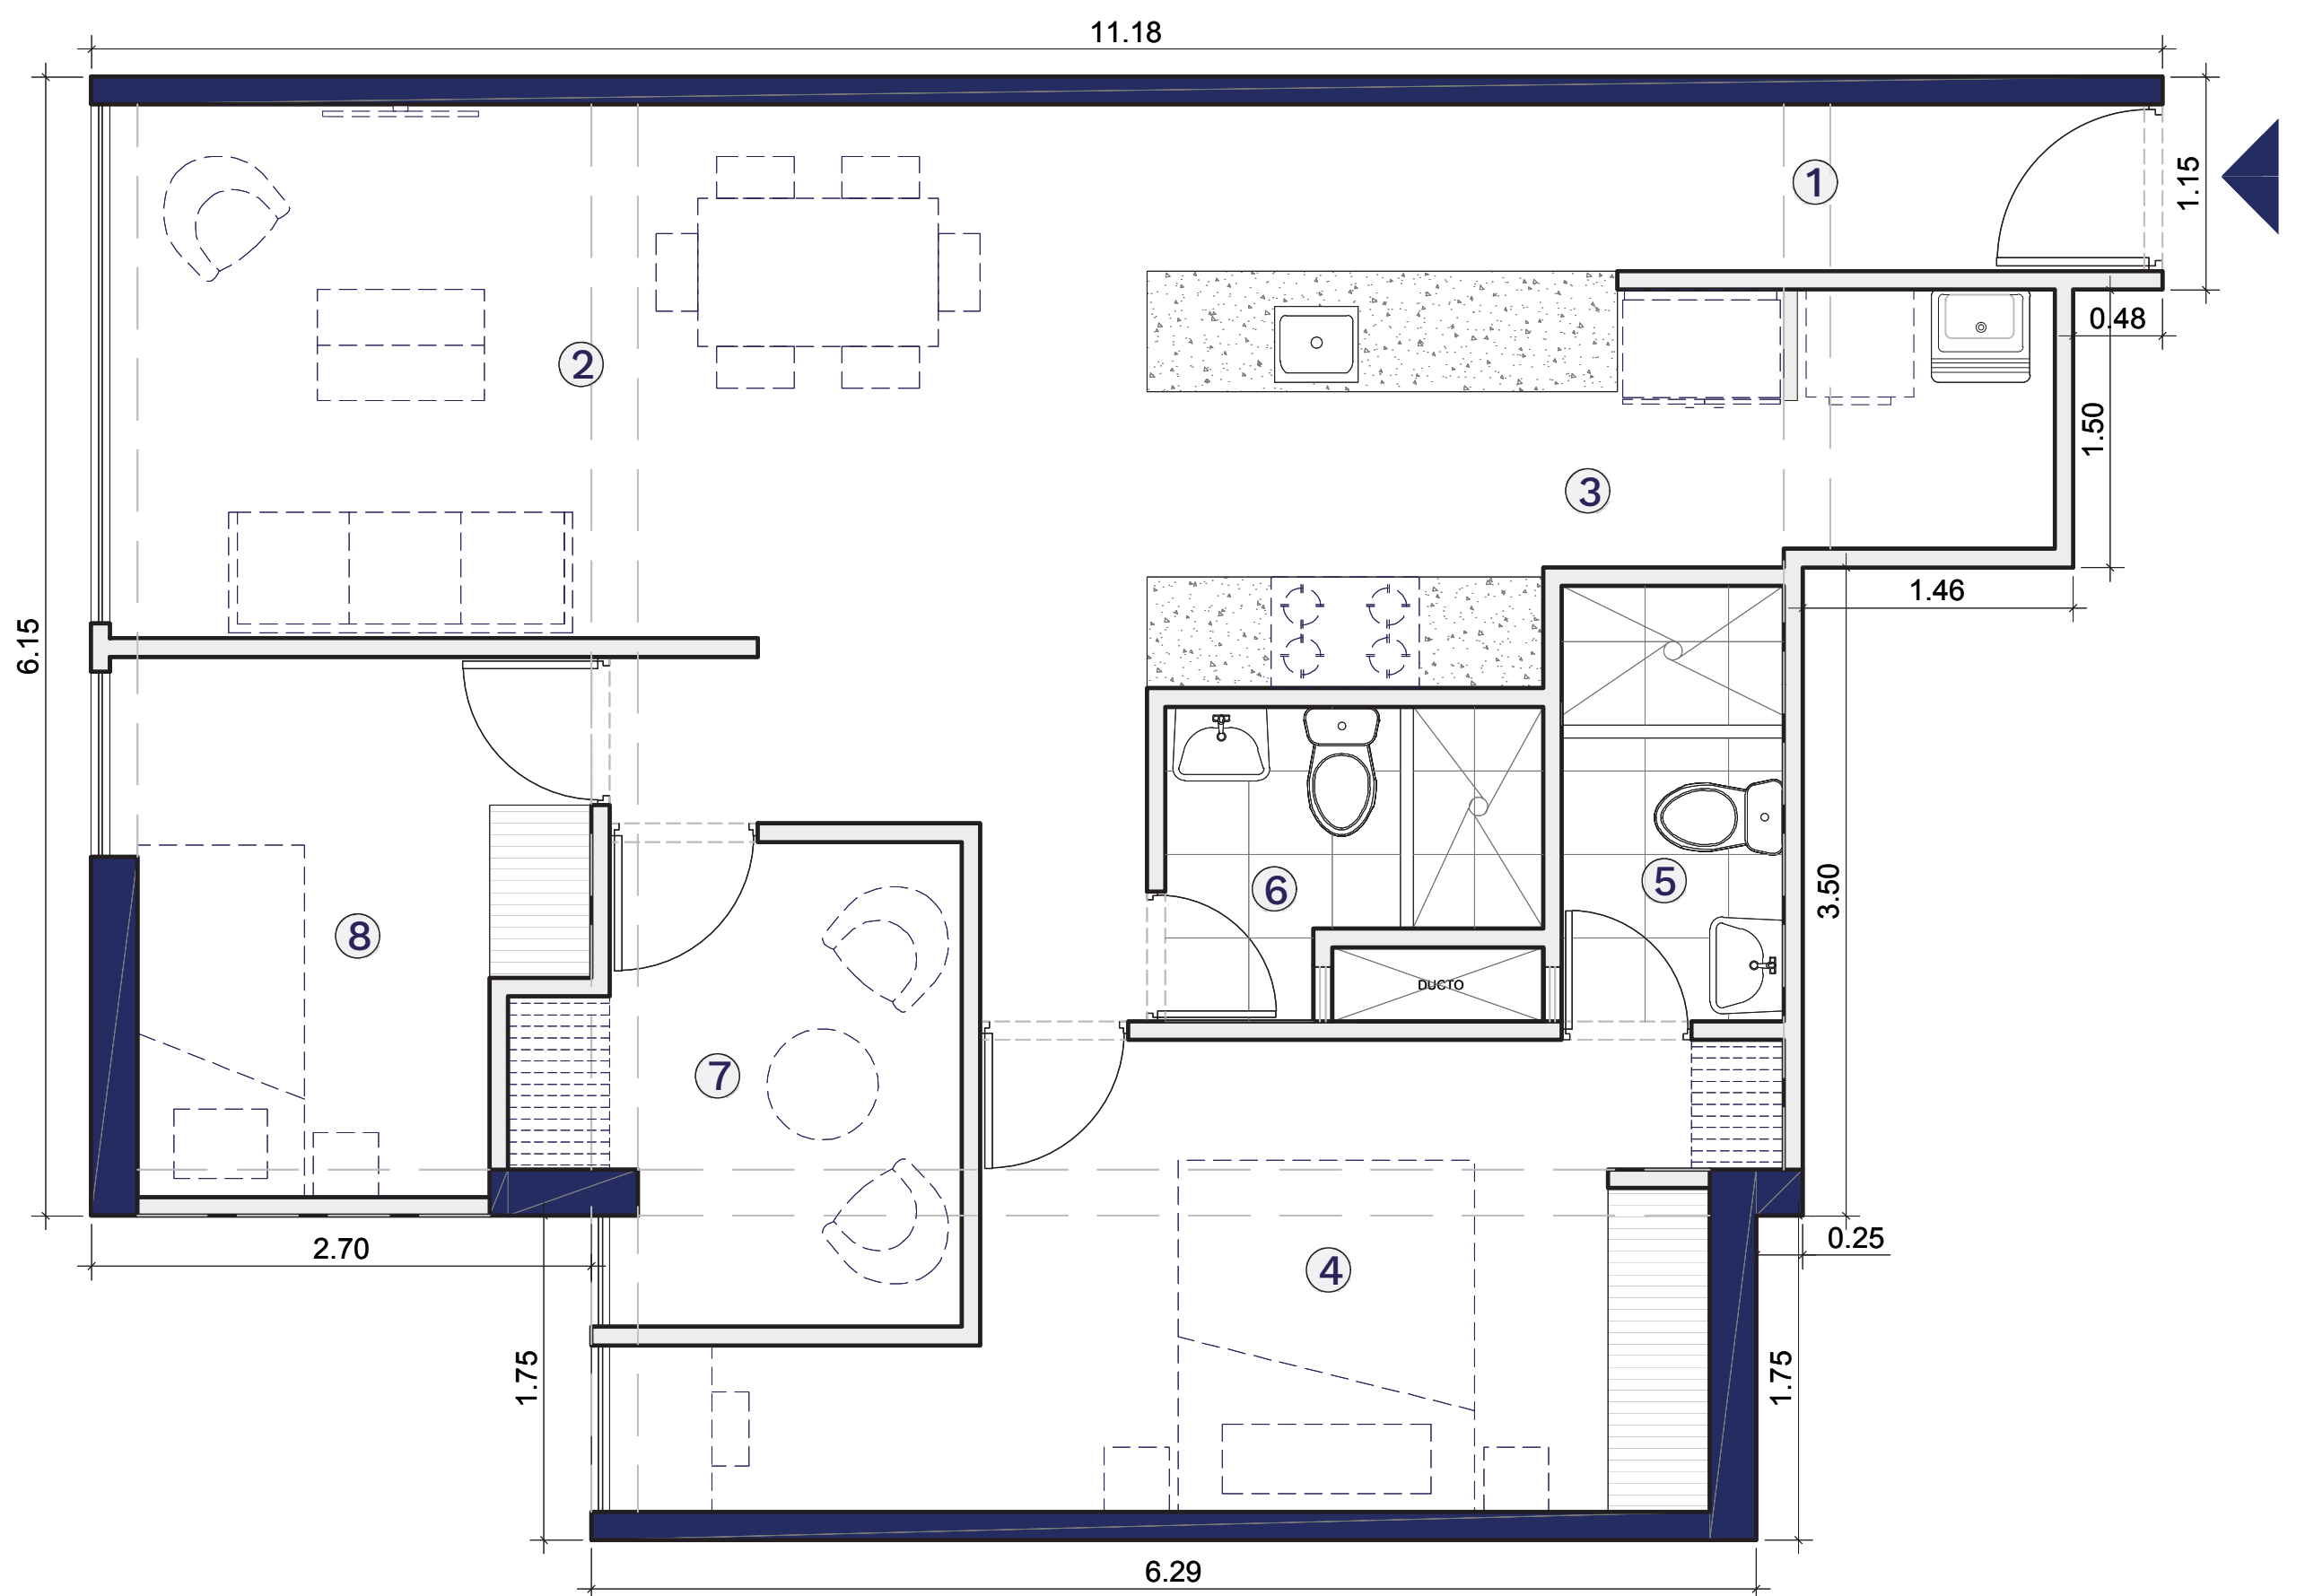

- ① INGRESO
- ② SALA-COMEDOR
- ③ KITCHENETTE - LAVANDERÍA
- ④ DORMITORIO PRINCIPAL
- ⑤ SS.HH. PRINCIPAL
- ⑥ SS.HH. 02
- ⑦ ESTUDIO / DORMITORIO 03
- ⑧ DORMITORIO 02

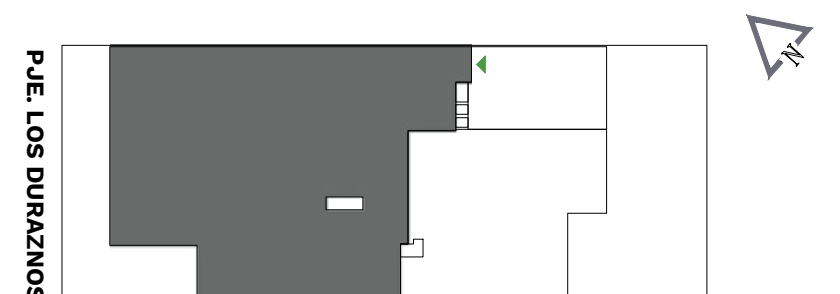


Dpto Flat 402


Vista interior

Área ocupada: 30.22m²

1 dormitorio + 1 baño

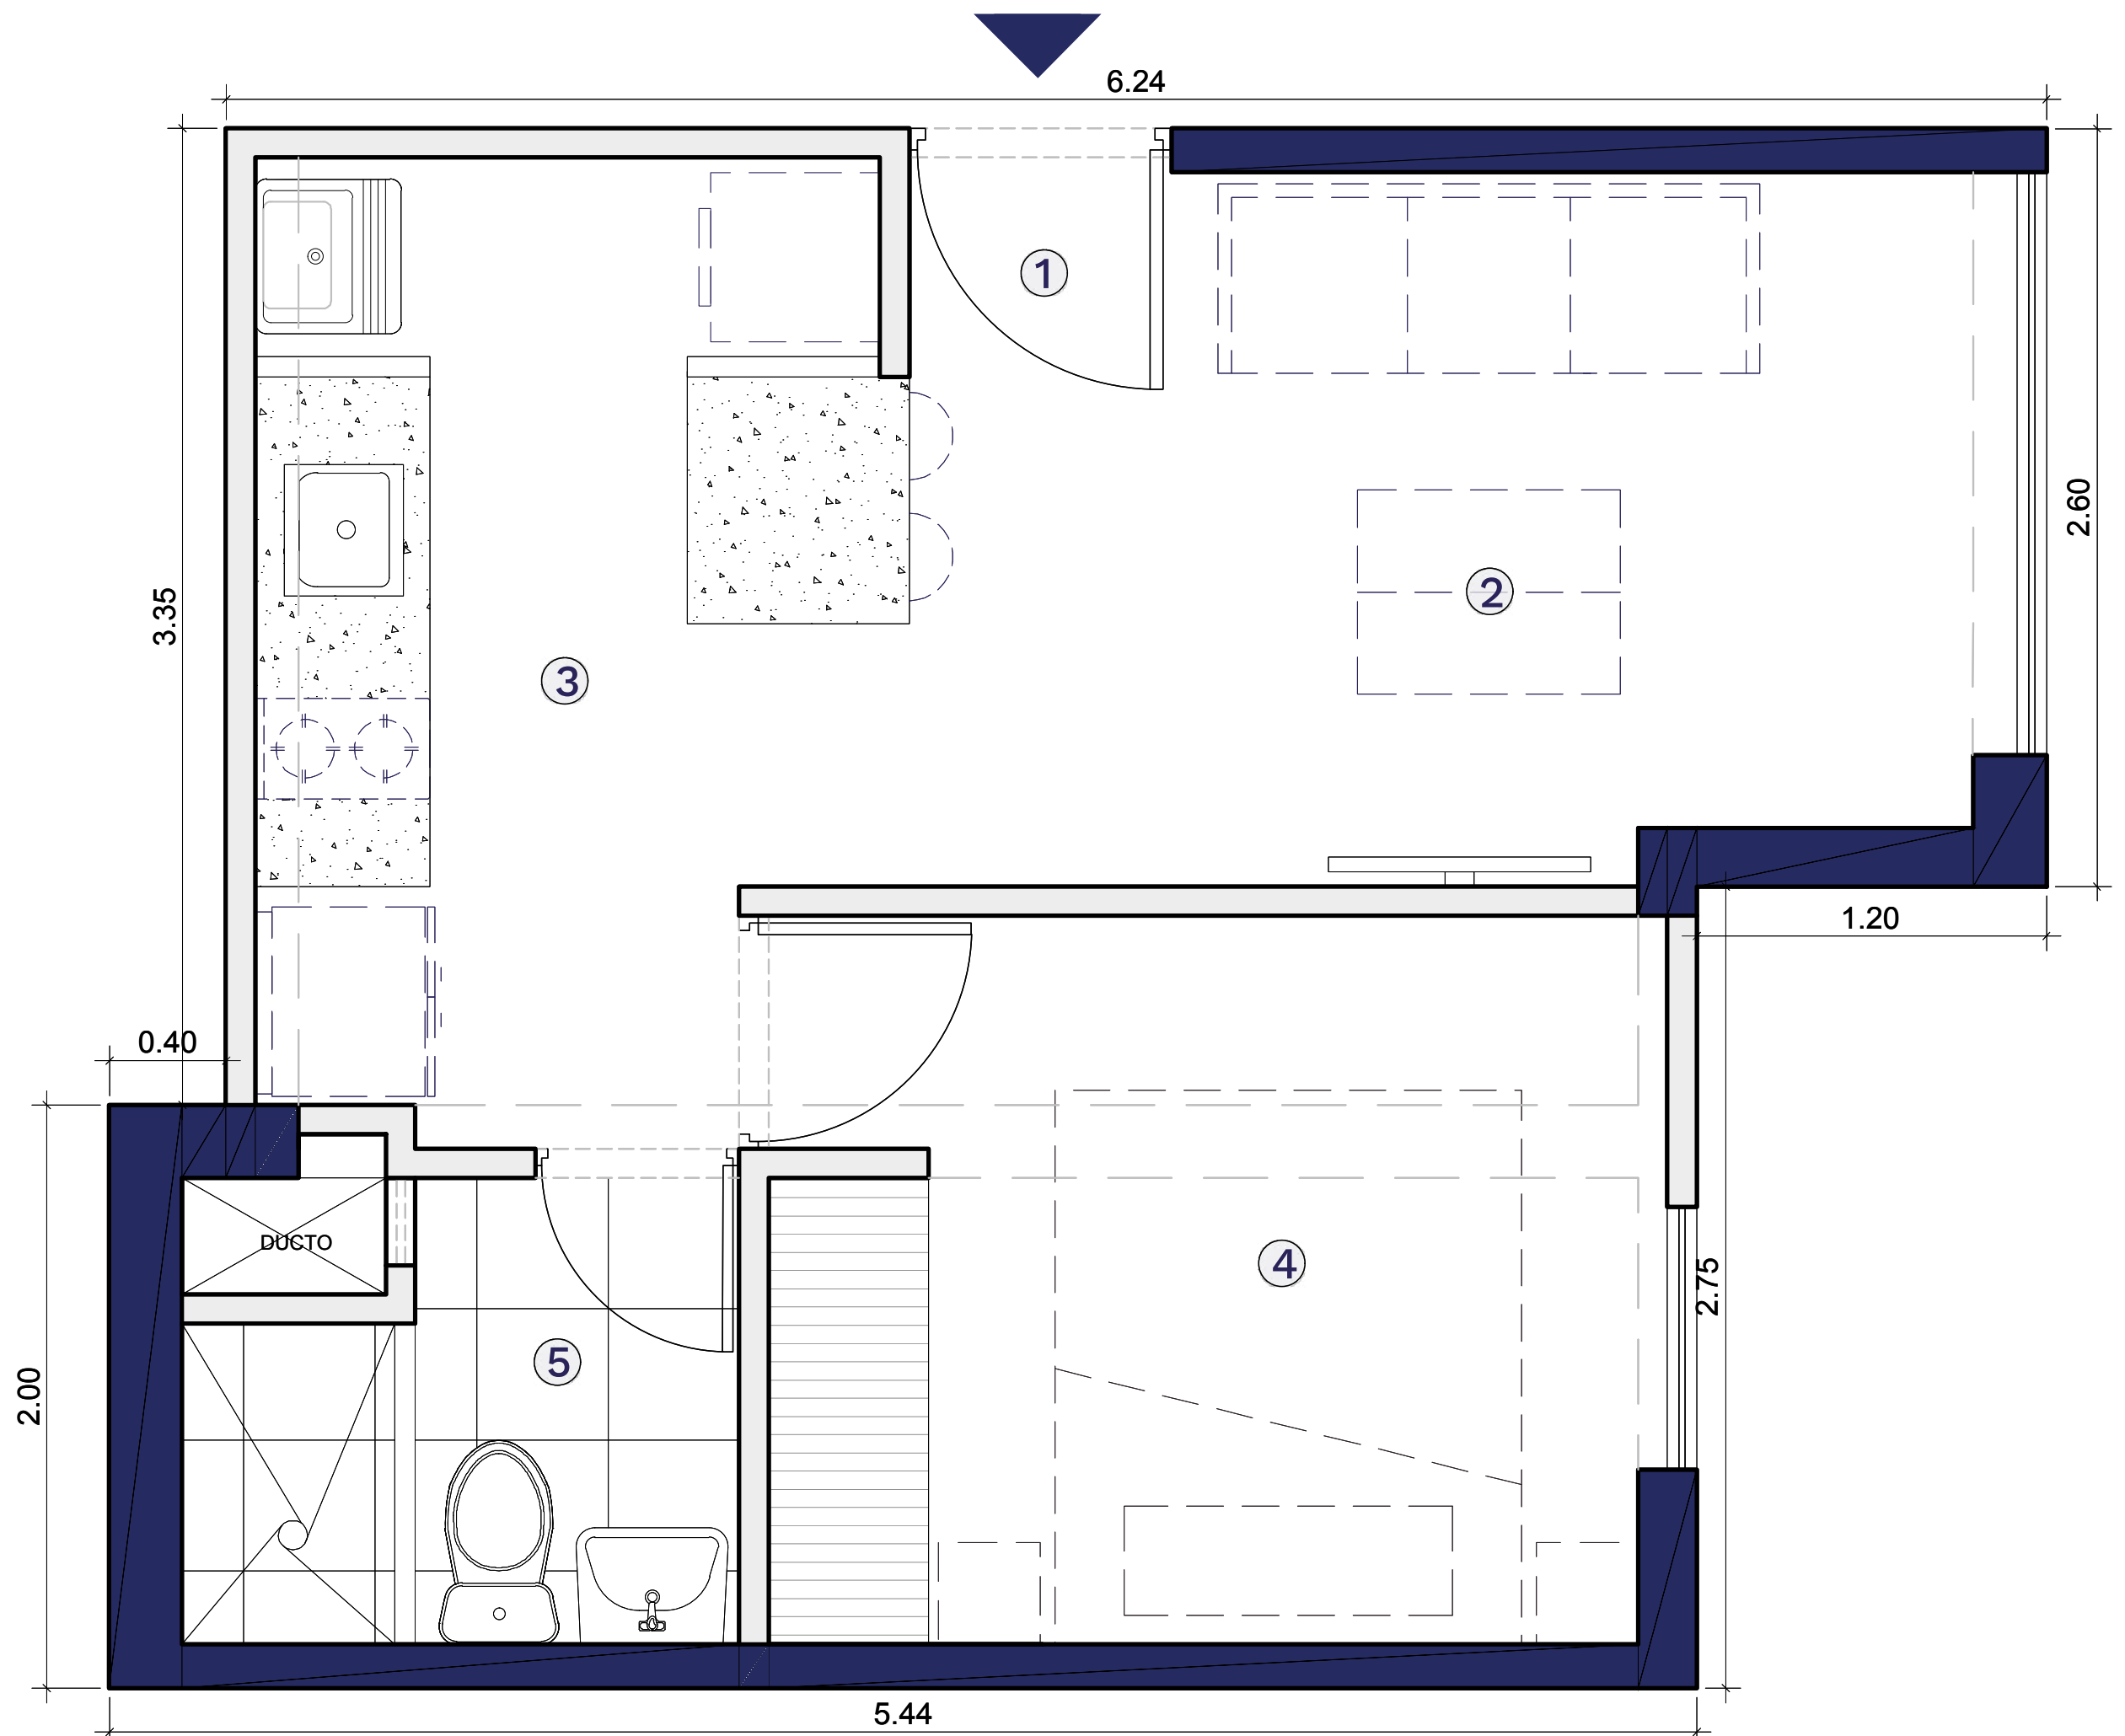

- ① INGRESO
- ② SALA
- ③ KITCHENETTE - LAVANDERÍA
- ④ DORMITORIO
- ⑤ SS.HH.

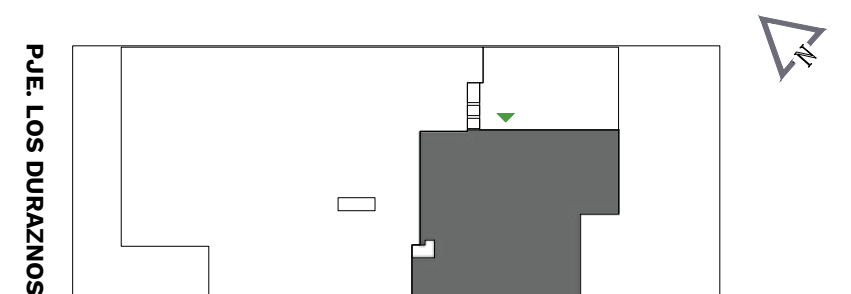



Dpto Duplex 502

Vista a parque

Área techada: 43.70m²

Área ocupada: 51.36m²

1 dormitorio + 1 baño

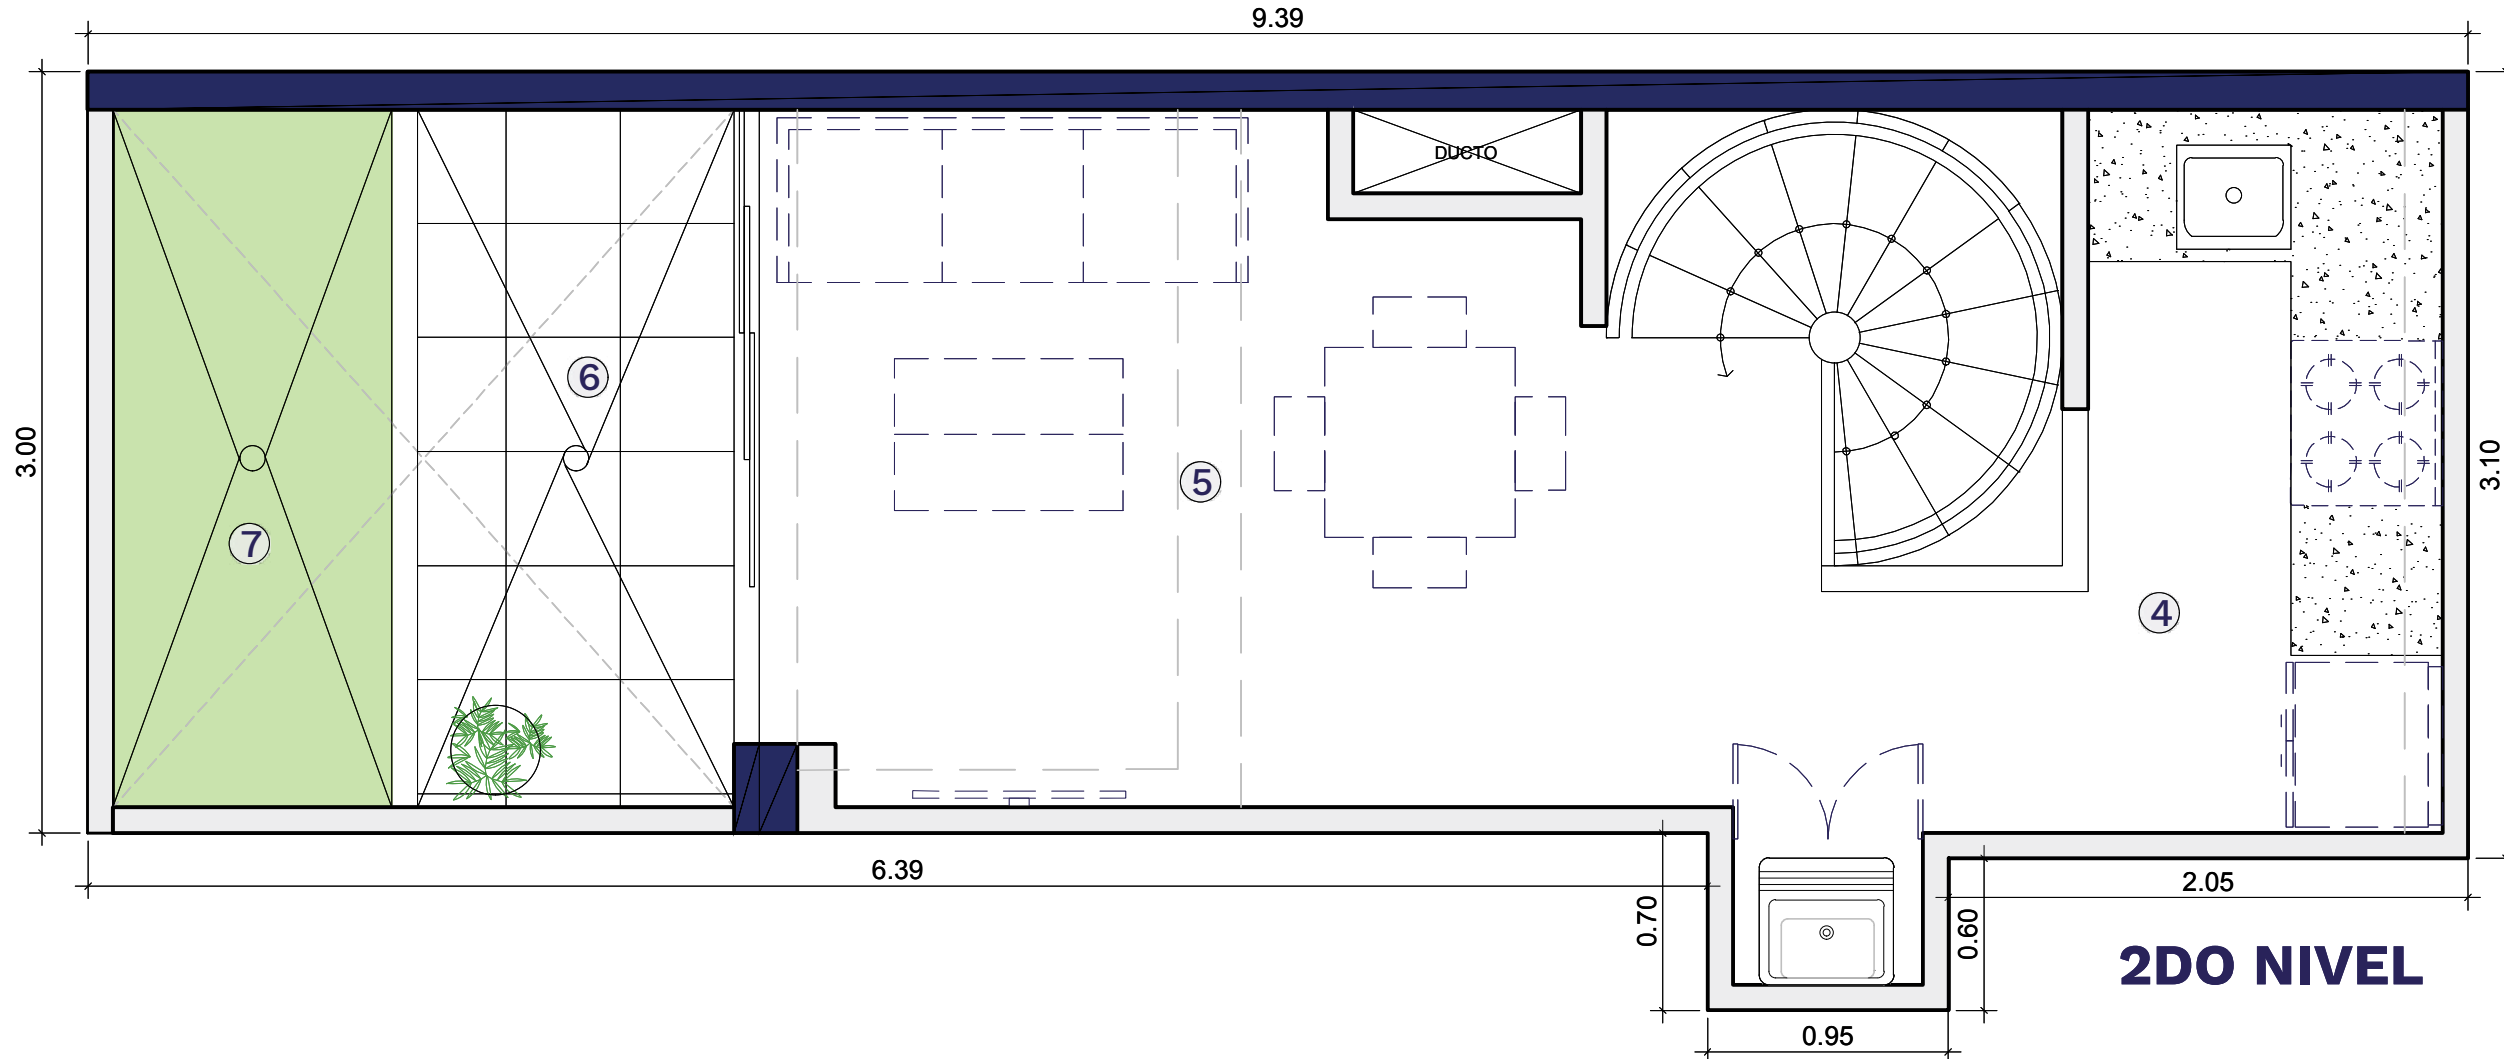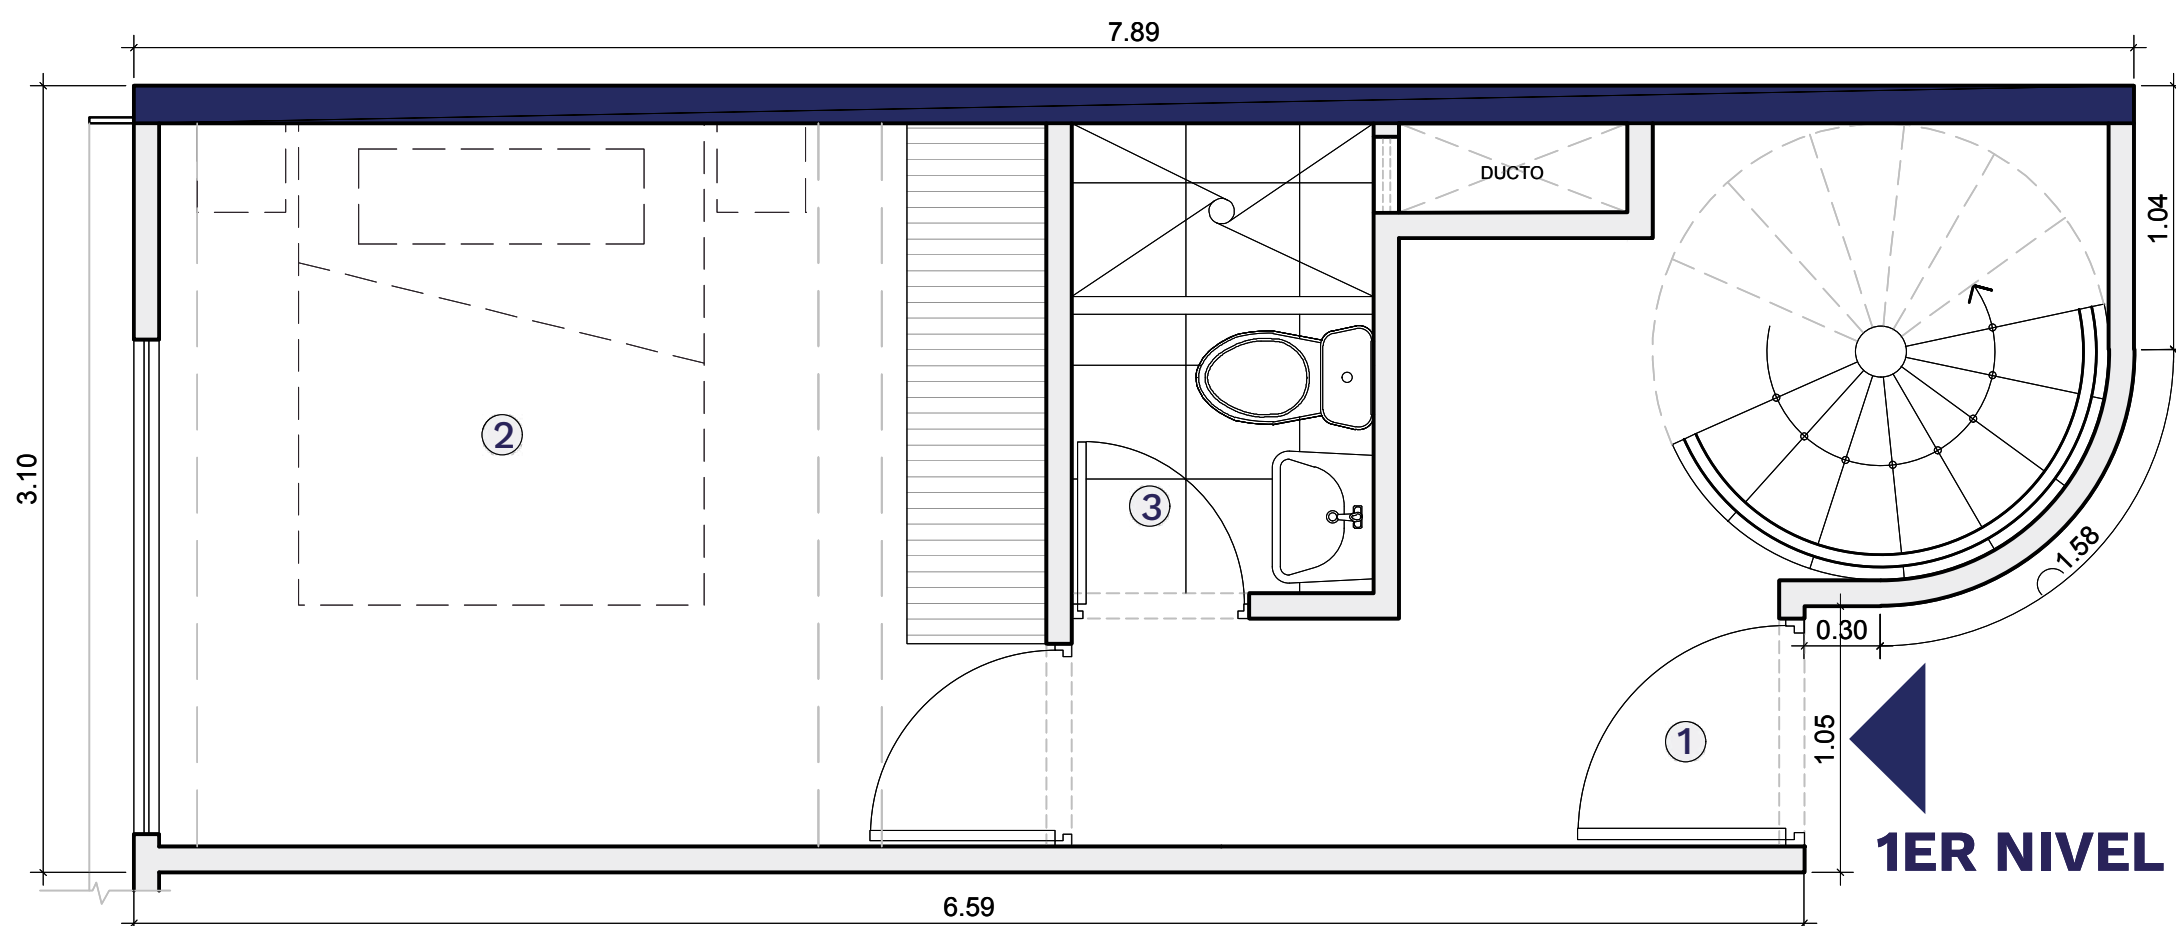

① INGRESO

② DORMITORIO 1


③ SS.HH.

④ KITCHENETTE - LAVANDERÍA

⑤ SALA - COMEDOR

⑥ TERRAZA

⑦ JARDINERÍA

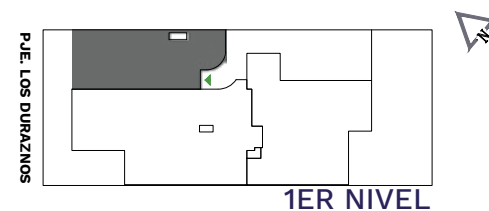


Dpto Flat 503


Vista interior

Área ocupada: 32.38m²

1 dormitorio + 1 baño

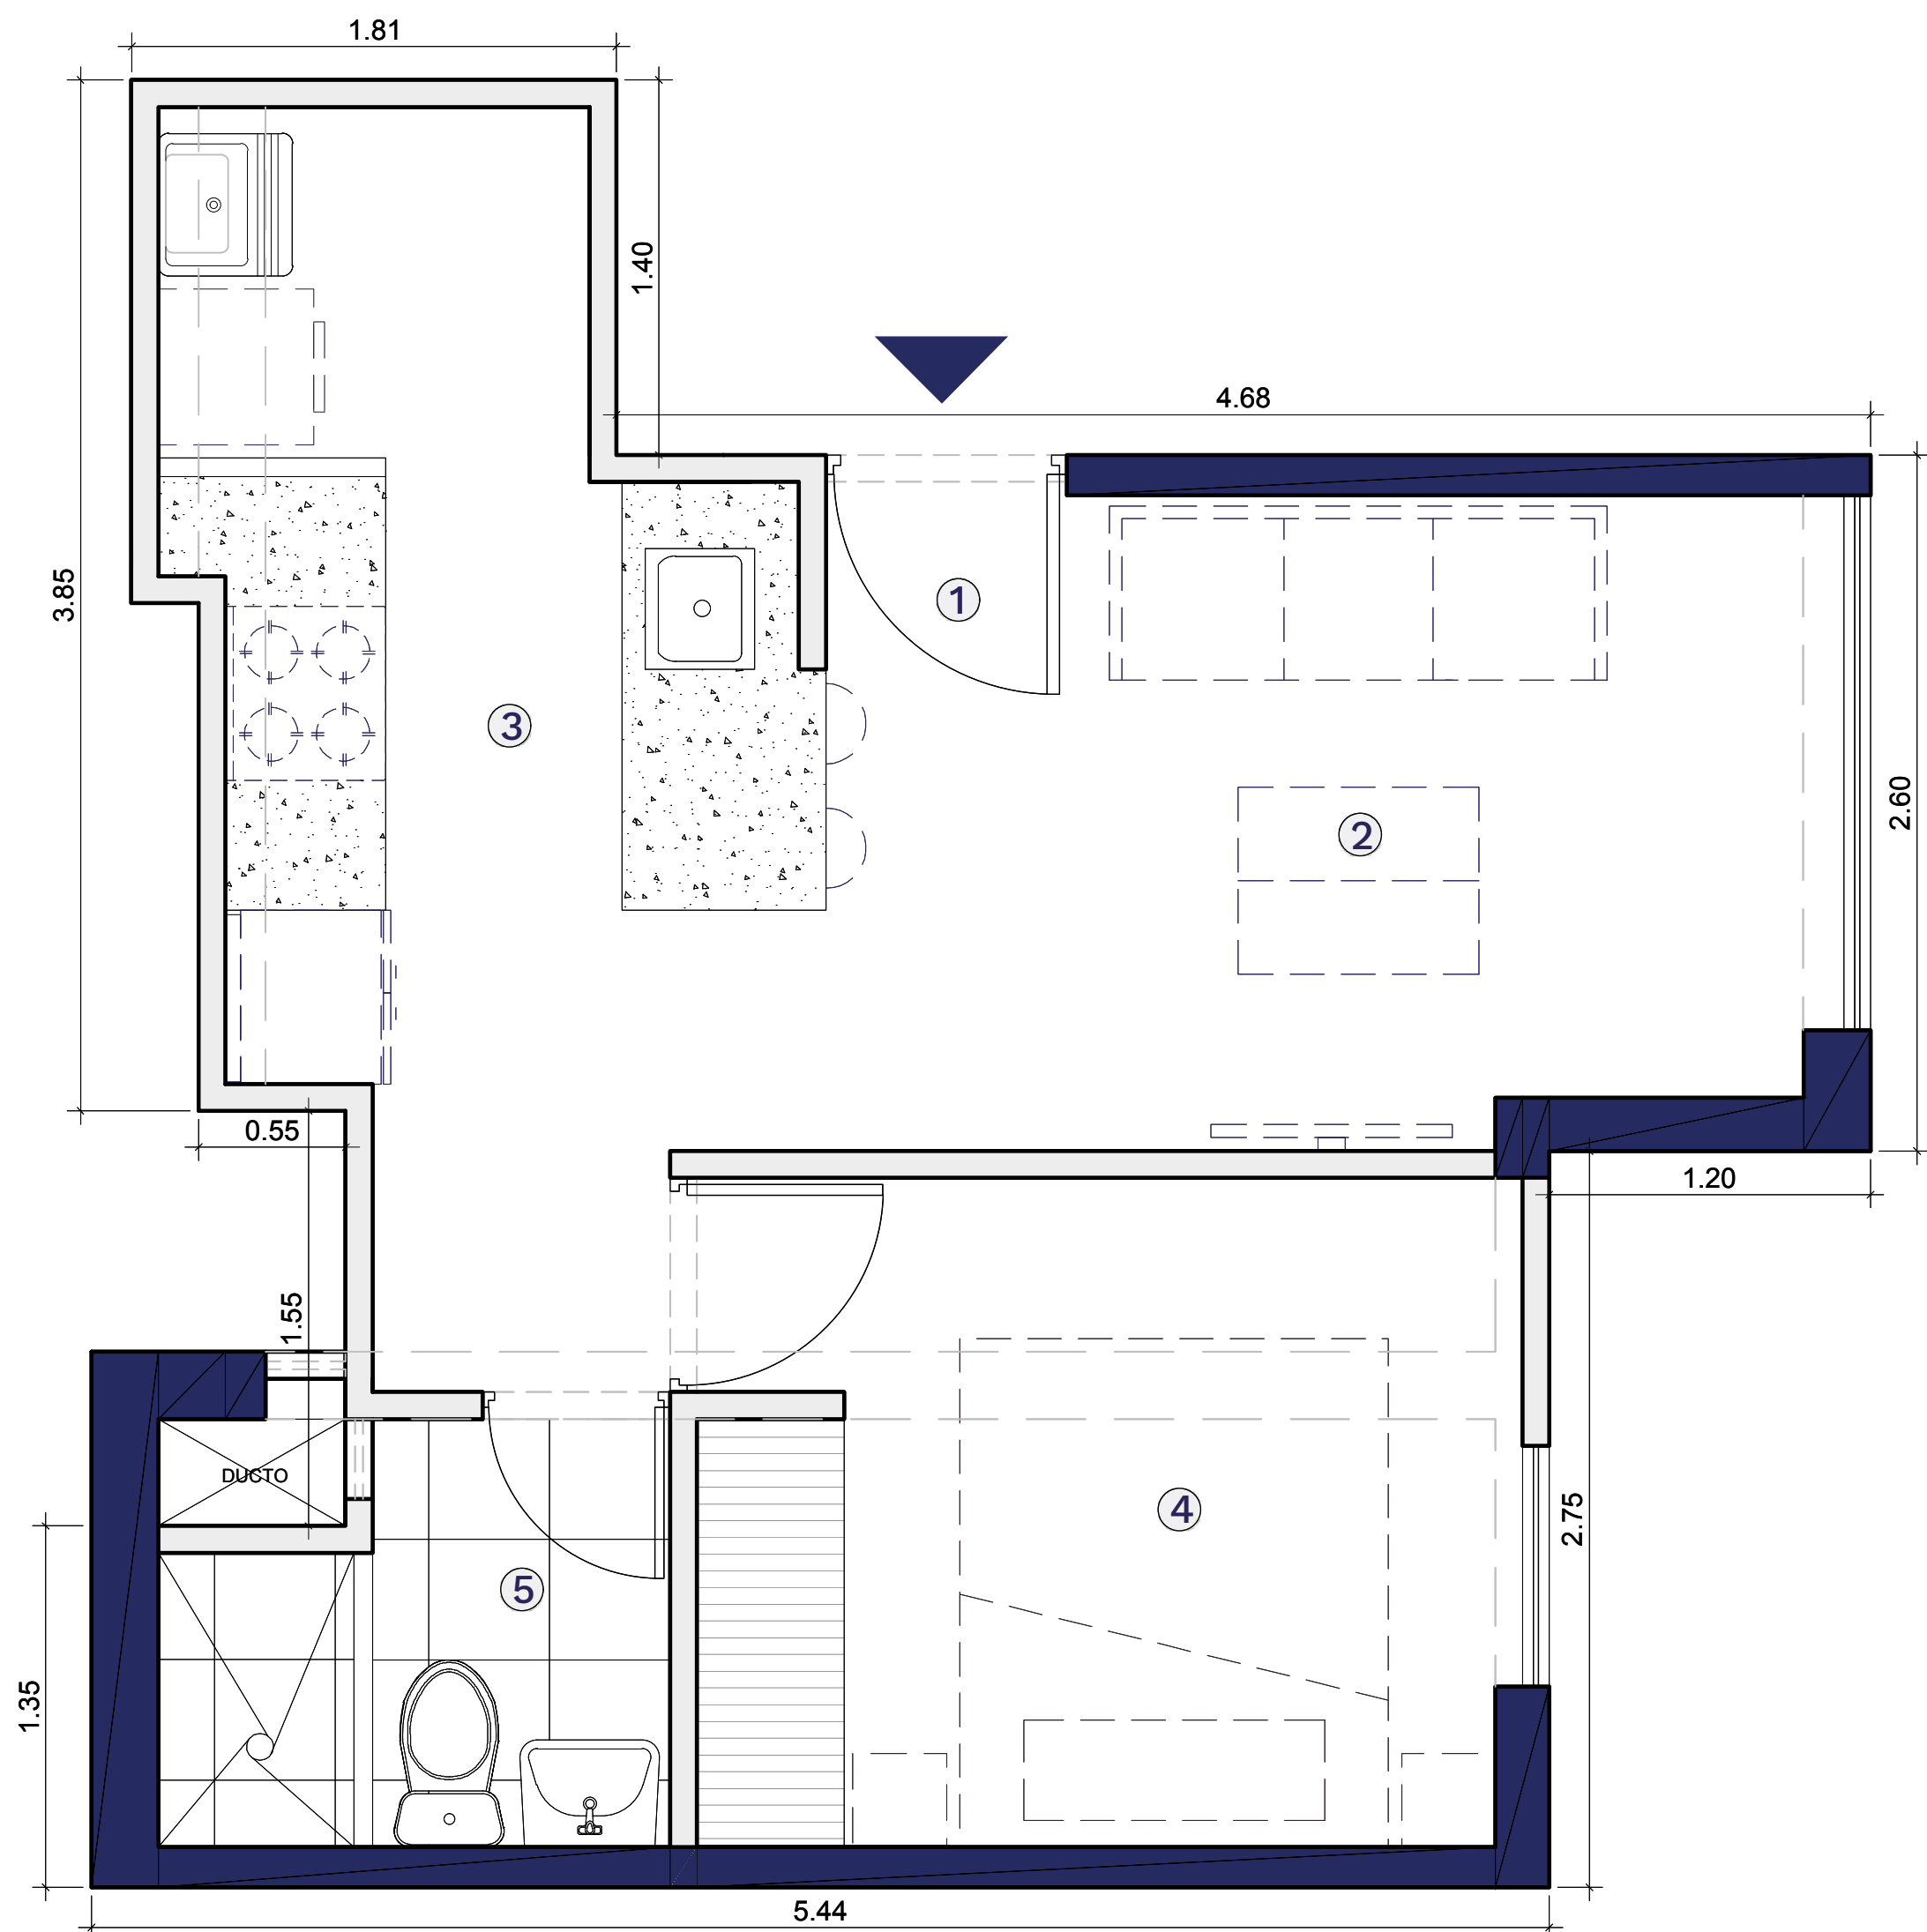

- ① INGRESO
- ② SALA - COMEDOR
- ③ KITCHENETTE - LAVANDERÍA
- ④ DORMITORIO
- ⑤ SS.HH.

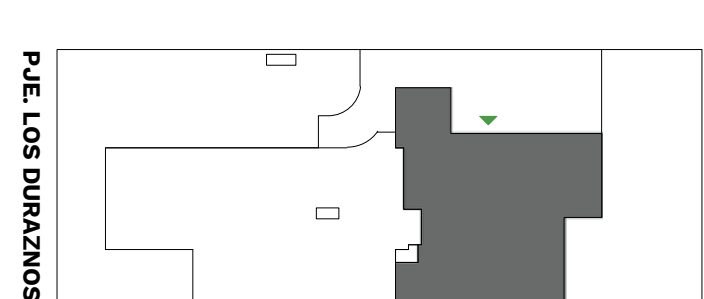

LA FAMILIA QUE CONSTRUYE TU HOGAR

Desde el 1985, en **Andiamo** desarrollamos proyectos inmobiliarios residenciales donde las metas, sueños, e historia de nuestros clientes se hacen realidad.

38 

AÑOS DE
TRAYECTORIA

+1,223 

DEPARTAMENTOS
ENTREGADOS

+77 

PROYECTOS A
NIVEL NACIONAL

+100,000

M² CONSTRUIDOS 

¡CONVERSEMOS!

Melissa Cárdenas

melissa.cardenas@andiamo.com.pe

981 181 006

www.andiamo.com.pe

Un proyecto de

