

S:\PROJEKT\Götö Norr Etapp 5\Huvudritning-Grundritning\02 Huvudritning-Grundritning\13 Hus F1.rvt

2022-03-28 14:06:09

BOAREA (BOA)		
PLAN 1	BIA	6.6 m <sup>2</sup>
PLAN 1	BOA	76.6 m <sup>2</sup>
PLAN 2	BOA	77.2 m <sup>2</sup>

BRUTTOAREA (BTA)		
PLAN 1	BTA	98.1 m <sup>2</sup>
PLAN 2	BTA	89.3 m <sup>2</sup>

BYGGNADSAREA (BYA)		
PLAN 1	BYA	117.1 m <sup>2</sup>

**FTX**  
 MEKANISK TILL- OCH FRÅNLUFTSVENTILATION.  
 VÄRMEÅTERVINNING MED FÖRVÄRMNING  
 AV TILLUFTEN.


INKLÄDNAD FÖR VA OCH VENTILATION KAN FÖREKOMMA.

GÄLLER AVTAL:  
 23, 26 & 27



BBR29 (BFS2011:6-BFS2020:4)  
**GÖTÖ NORR ETAPP 5**  
**HUVUDRITNING**

BET	ÄNDRING AVSER	DATUM	SIGN
-----	---------------	-------	------

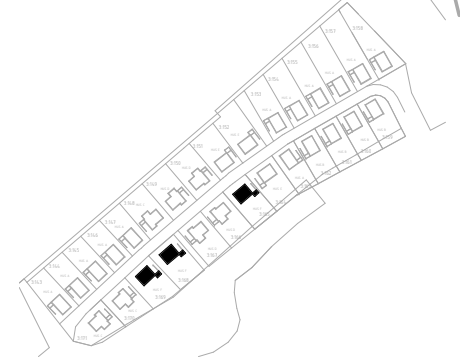

BYGGSYSTEMET KOTROLLERAT AV  
 CERTIFIKAT 0144/02  
 MED UNDANTAG FÖR FÖLJANDE BYGGDELAR:  
 FÖR INFORMATION OM VAD DETTA INNEBÄR,  
 SE TEKNISK TYPBESKRIVNING



UPPVÄRMNING: FJV  
 PLAN 1: GV  
 PLAN 2: RAD

VENTILATION: FTX

TRÄ	SPALJE
FASADSTEN	BARRIÄR/RÄCKE
MURBLOCK	BALK
BETONG	EFK/AFK = EJ ÖPPNINGSBART FÖNSTER
BÄRANDE VÄGG	RÅ = COTSWOLD

**OBOS**

574 85 VETLANDA  
 TEL. 010-434 10 00

RITAD / KONSTR AV OFN	PROJEKTNUMMER 400770	AVTALSNR
DATUM 2021-10-08	SKALA 1:100	(A3)


AROSEKEN EGNA HEM AB

PLAN 1

GÖTÖ 3:165,3:168,3:169  
 VÄSTERÅS KOMMUN

**AROSEKEN**

HUSTYP HUS F1	RITNINGSNR A-40.1-F110	ÄNDR BET
------------------	---------------------------	----------

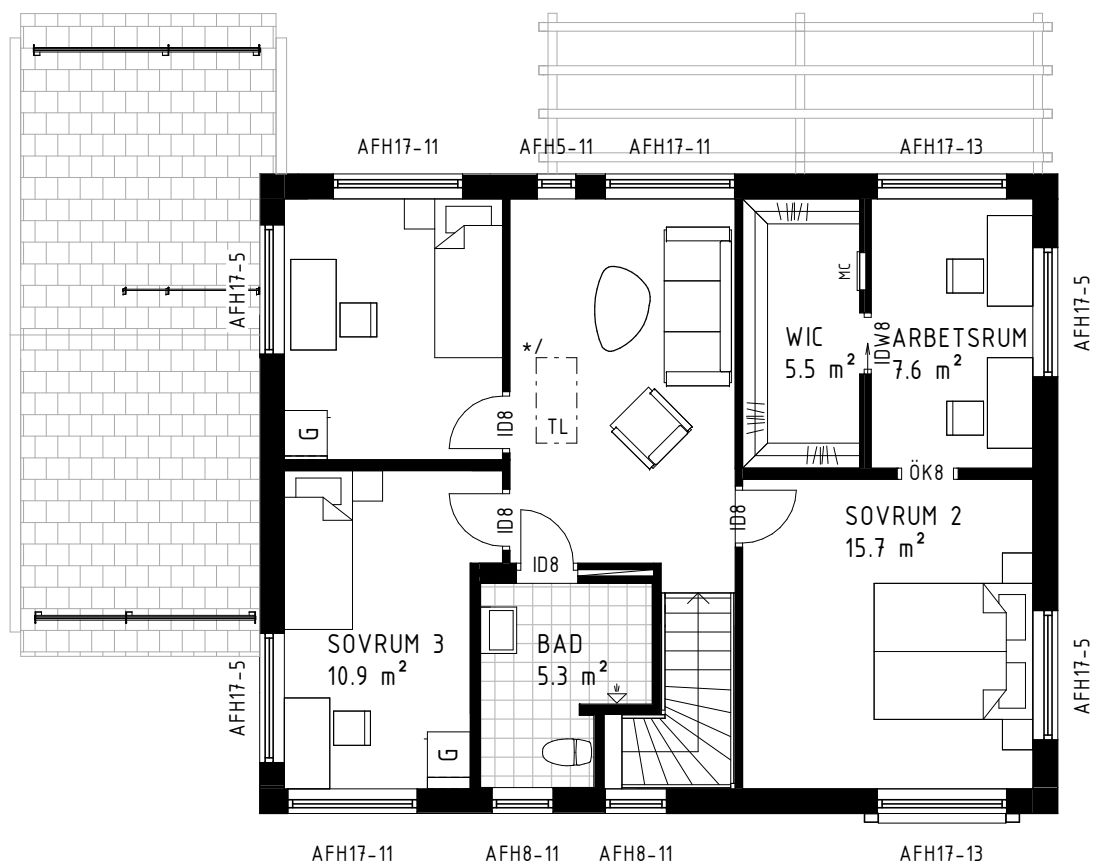

PLAN 2

PLACERING AV INVÄNDIG TAKLUCKA KAN ÄNDRAS  
PÅ GRUND AV KONSTRUKTIONSLÖSNINGAR.




BBR29 (BFS2011:6-BFS2020:4)  
**GOTÖ NORR ETAPP 5**  
**HUVUDRITNING**



574 85 VETLANDA  
TEL. 010-434 10 00

RITAD / KONSTR AV OFN	PROJEKTNUMMER 400770	AVTALSNR
DATUM 2021-10-08	SKALA 1:100	(A3)



H	ENLIGT REVIDERINGSdokUMENT	2022-03-28	OFN
G	ENLIGT REVIDERINGSdokUMENT	2022-03-21	OFN
F	ENLIGT REVIDERINGSdokUMENT	2022-03-01	OFN
BET	ÄNDRING AVSER	DATUM	SIGN

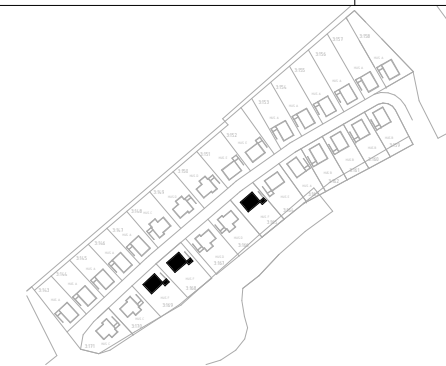

AROSEKEN EGNA HEM AB  
PLAN 2  
GOTÖ 3:165,3:168,3:169  
VÄSTERÅS KOMMUN



HUSTYP HUS F1	RITINGSNR A-40.1-F120	ÄNDR BET H
------------------	--------------------------	---------------

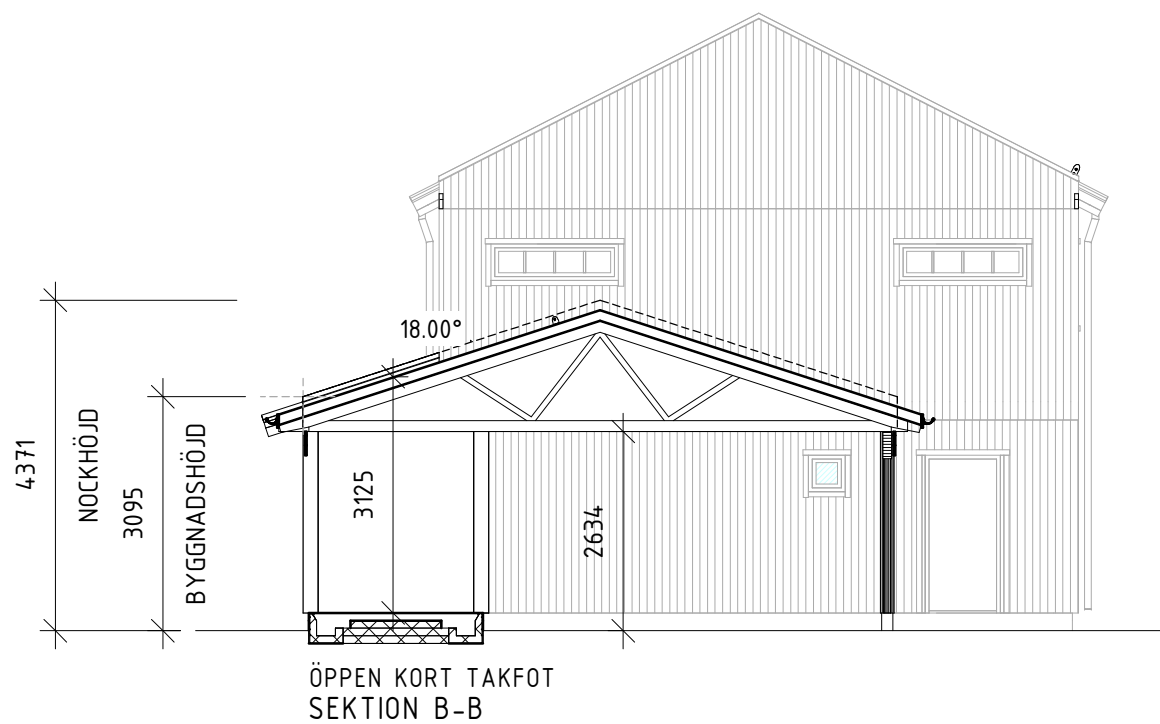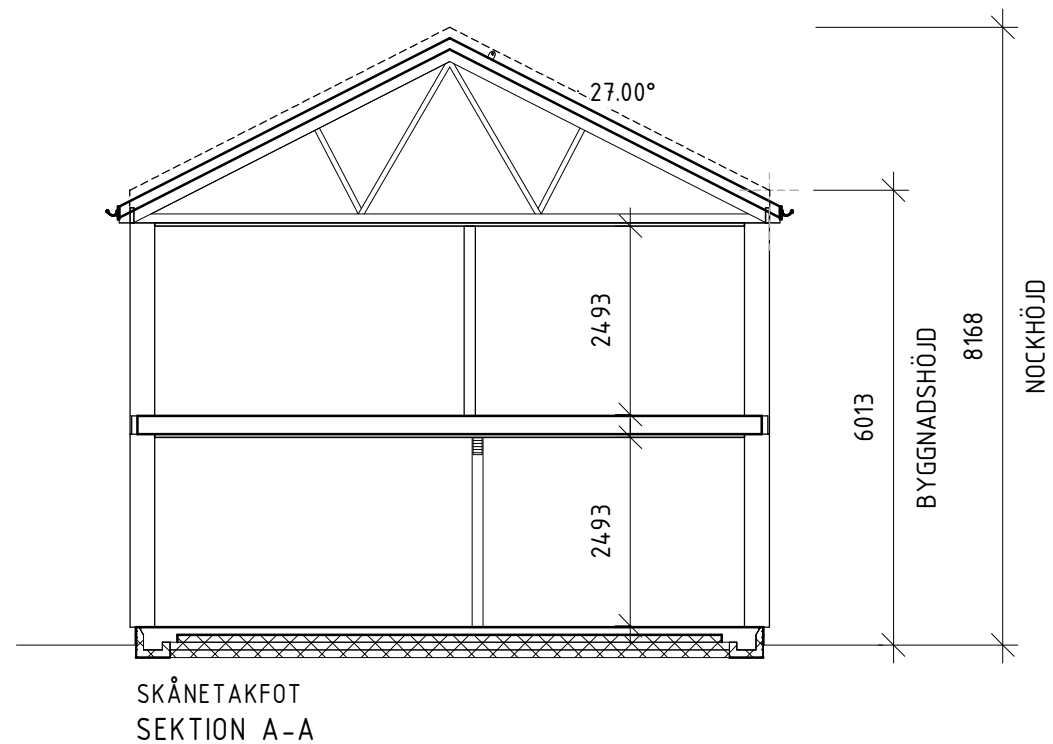


BBR29 (BFS2011:6-BFS2020:4)  
GOTÖ NORR ETAPP 5  
HUVUDRITNING



574 85 VETLANDA  
TEL. 010-434 10 00

RITAD / KONSTR AV OFN	PROJEKTNUMMER 400770	AVTALSNR
DATUM 2021-10-08	SKALA 1:100	(A3)

BET	ÄNDRING AVSER	DATUM	SIGN
-----	---------------	-------	------

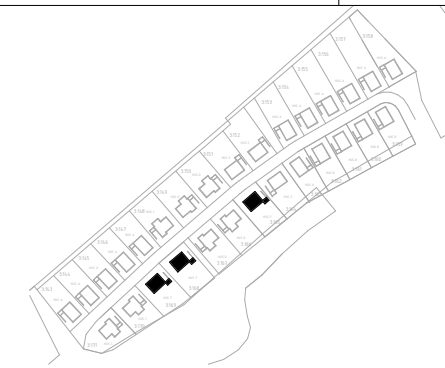

AROSEKEN EGNA HEM AB  
SEKTIONER  
GOTÖ 3:165,3:168,3:169  
VÄSTERÅS KOMMUN



HUSTYP HUS F1	RITINGSNR A-40.2-F101	ÄNDR BET
------------------	--------------------------	----------


MATERIAL OCH KULÖRBESKRIVNING

TAK: TAKPANNOR BENDERS CARISMA BENDERIT  
 FASAD: TRÄ  
 YTTERDÖRRAR: TRÄ  
 FÖNSTER/FÖNSTERDÖRRAR: ALU. UTV/TRÄ INV.

TAK: GRAFIT  
 FASAD: NCS S 3502-Y  
 PLÅTAR: SVART PL01 RAL 9011  
 DÖRRAR: SVARTGRÅ RAL 7021  
 FÖNSTER: SVARTGRÅ RAL 7021



FRAMSIDA

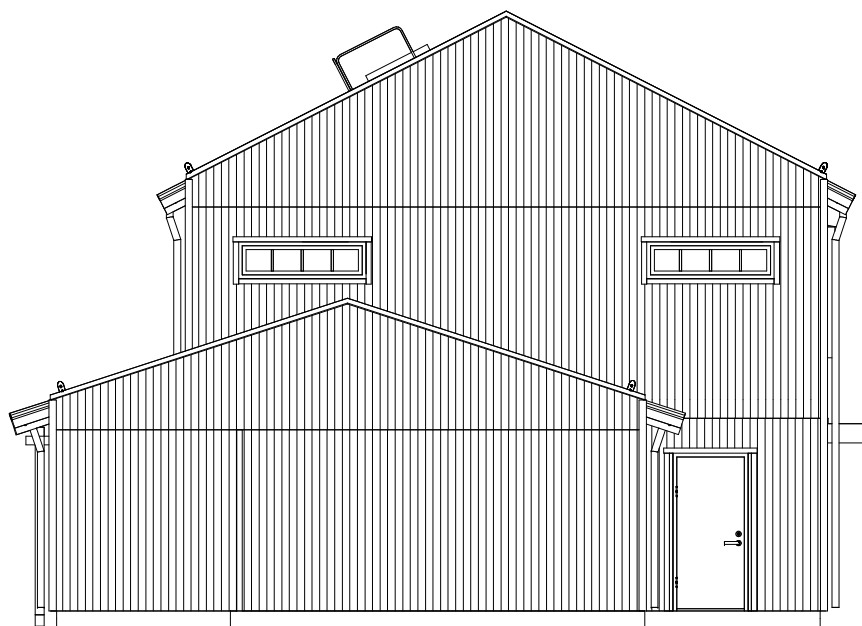

VÄNSTERSIDA

Fasadbeklädnad

FUNKISPANEL

TOMTGRÄNS    BEFINTLIG MARK  
 - - - - -  
 FÖRESLAGEN MARK  
 \_\_\_\_\_  
 GATA




BBR29 (BFS2011:6-BFS2020:4)  
**GOTÖ NORR ETAPP 5**  
**HUVUDRITNING**



574 85 VETLANDA  
 TEL. 010-434 10 00

RITAD / KONSTR AV OFN	PROJEKTNUMMER 400770	AVTALSNR
DATUM 2021-10-08	SKALA 1:100	(A3)


E	ENLIGT REVIDERINGSdokUMENT	2021-12-01	OFN
BET	ÄNDRING AVSER	DATUM	SIGN

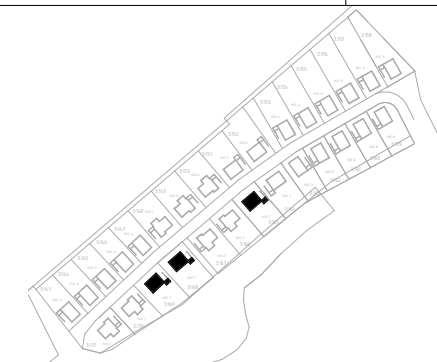


AROSEKEN EGNA HEM AB  
 FASADER  
 GOTÖ 3:165,3:168,3:169  
 VÄSTERÅS KOMMUN



HUSTYP HUS F1	RITNINGSNR A-40.3-F101	ÄNDR BET E
------------------	---------------------------	---------------

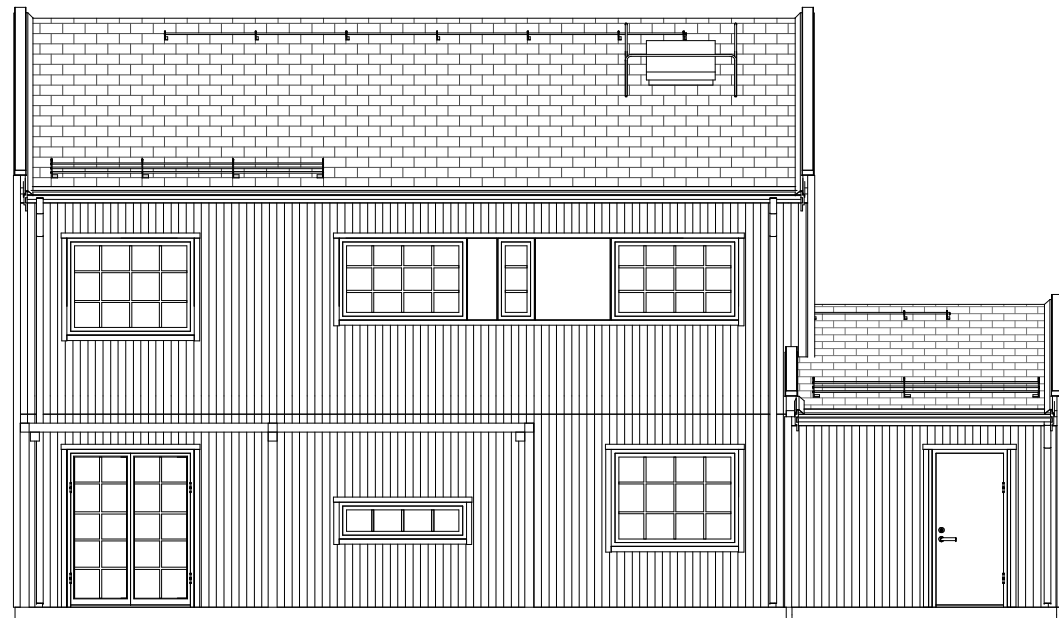

BAKSIDA

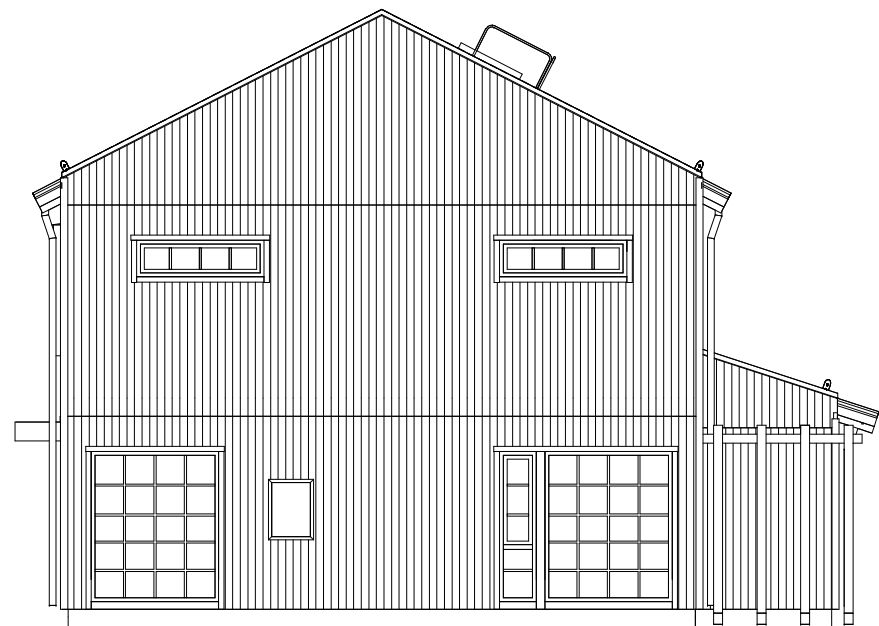

HÖGERSIDA

Fasadbeklädnad	
FUNKISPANEL	
TOMTGRÄNS	BEFINTLIG MARK
---	----
	FÖRESLAGEN MARK
	----
	GATA
	====



BBR29 (BFS2011:6-BFS2020:4)  
**GOTÖ NORR ETAPP 5**  
**HUVUDRITNING**



574 85 VETLANDA  
 TEL. 010-434 10 00

RITAD / KONSTR AV OFN	PROJEKTNUMMER 400770	AVTALSNR
DATUM 2021-10-08	SKALA 1:100	(A3)

BET	ÄNDRING AVSER	DATUM	SIGN
AROSEKEN EGNA HEM AB FASADER GOTÖ 3:165,3:168,3:169 VÄSTERÅS KOMMUN			
HUSTYP HUS F1			RITNINGSNR A-40.3-F102
			ÄNDR BET

