

BOAREA (BOA)		
PLAN 1	BOA	76.6 m <sup>2</sup>
PLAN 2	BOA	77.2 m <sup>2</sup>
BRUTTOAREA (BTA)		
PLAN 1	BTA	89.3 m <sup>2</sup>
PLAN 2	BTA	89.3 m <sup>2</sup>
BYGGNADSAREA (BYA)		
PLAN 1	BYA	90.8 m <sup>2</sup>

**FTX**

MEKANISK TILL- OCH FRÅNLUFTSVENTILATION.  
VÄRMEÅTERVINNING MED FÖRVÄRMNING  
AV TILLUFTEN.


INKLÄDNAD FÖR VA OCH VENTILATION KAN FÖREKOMMA.

GÄLLER AVTAL:  
23, 26 & 27



BBR29 (BFS2011:6-BFS2020:4)  
**GÖTÖ NORR ETAPP 5**  
**HUVUDRITNING**

BET	ÄNDRING AVSER	DATUM	SIGN
-----	---------------	-------	------

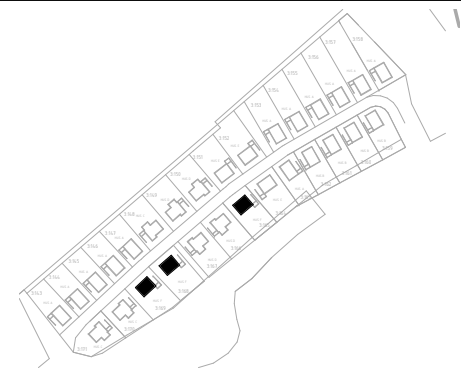

BYGGSYSTEMET KOTROLLERAT AV  
CERTIFIKAT 0144/02  
MED UNDANTAG FÖR FÖLJANDE BYGGDELAR:  
FÖR INFORMATION OM VAD DETTA INNEBÄR,  
SE TEKNISK TYPBESKRIVNING



UPPVÄRMNING: FJV  
PLAN 1: GV  
PLAN 2: RAD  
VENTILATION: FTX


- TRÄ
- FASADSTEN
- MURBLOCK
- BETONG
- BÄRANDE VÄGG
- SPALJE
- BARRIÄR/RÄCKE
- BALK
- EFK/AFK = EJ ÖPPNINGSBART FÖNSTER
- RÅ = COTSWOLD



574 85 VETLANDA TEL. 010-434 10 00	
RITAD / KONSTR AV OFN	PROJEKTNUMMER 400770
DATUM 2021-10-08	AVTALSNR SKALA 1:100 (A3)

AROSEKEN EGNA HEM AB	
PLAN 1	
GÖTÖ 3:165,3:168,3:169 VÄSTERÅS KOMMUN	
HUSTYP HUS F2	RITNINGSNR A-40.1-F210



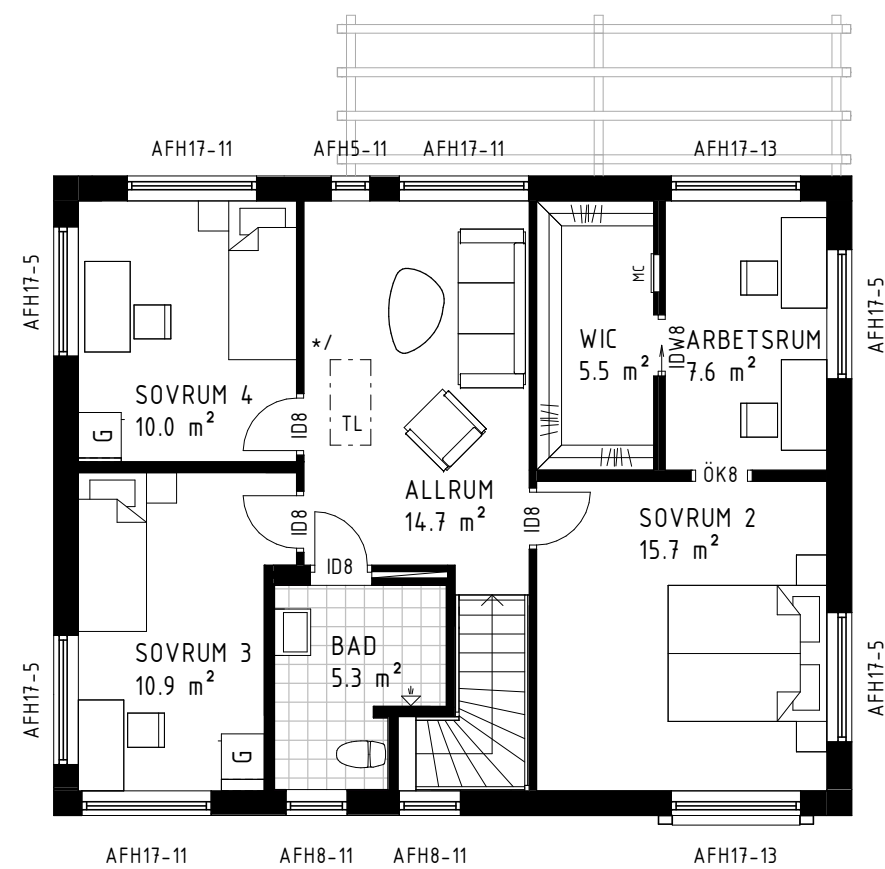

PLAN 2

\* / FTX-AGGREGAT PLACERAS I  
ANSLUTNING TILL TAKLUCKA PÅ VIND.  
PLACERING AV INVÄNDIG TAKLUCKA KAN ÄNDRAS  
PÅ GRUND AV KONSTRUKTIONSLÖSNINGAR.




BBR29 (BFS2011:6-BFS2020:4)  
GOTÖ NORR ETAPP 5  
HUVUDRITNING



574 85 VETLANDA  
TEL. 010-434 10 00

RITAD / KONSTR AV OFN	PROJEKTNUMMER 400770	AVTALSNR
DATUM 2021-10-08	SKALA 1:100	(A3)


H	ENLIGT REVIDERINGS-DOKUMENT	2022-03-28	OFN
G	ENLIGT REVIDERINGS-DOKUMENT	2022-03-21	OFN
F	ENLIGT REVIDERINGS-DOKUMENT	2022-03-01	OFN
BET	ÄNDRING AVSER	DATUM	SIGN

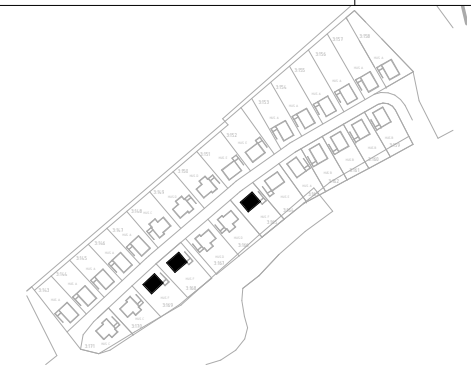

AROSEKEN EGNA HEM AB  
PLAN 2  
GOTÖ 3:165,3:168,3:169  
VÄSTERÅS KOMMUN




HUSTYP HUS F2	RITINGSNR A-40.1-F220	ÄNDR BET H
------------------	--------------------------	---------------

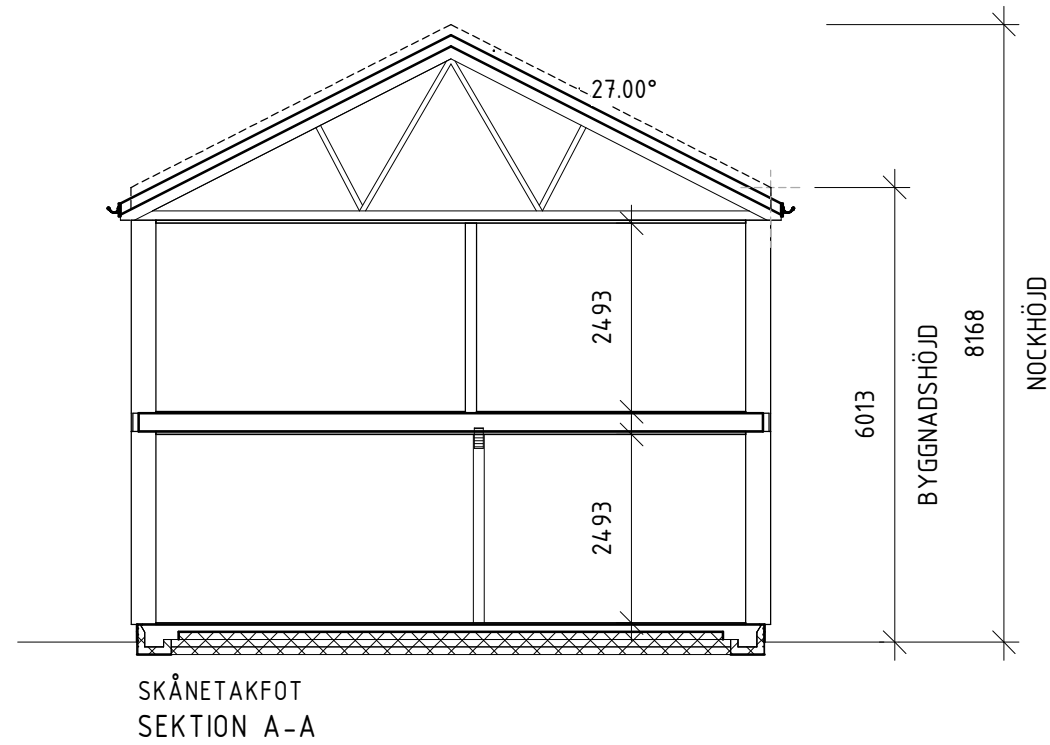

BBR29 (BFS2011:6-BFS2020:4)  
GOTÖ NORR ETAPP 5  
HUVUDRITNING



 574 85 VETLANDA TEL. 010-434 10 00		
RITAD / KONSTR AV OFN	PROJEKTNUMMER 400770	AVTALSNR
DATUM 2021-10-08	SKALA 1:100	(A3)

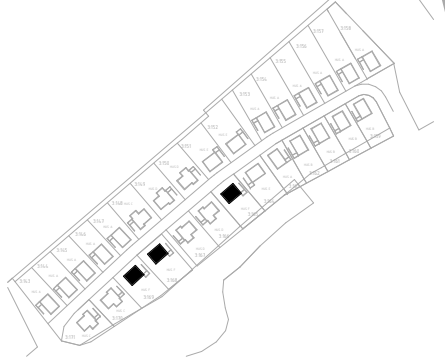
BET	ÄNDRING AVSER	DATUM	SIGN
			
	AROSEKEN EGNA HEM AB SEKTION GOTÖ 3:165,3:168,3:169 VÄSTERÅS KOMMUN		
	HUSTYP HUS F2		RITNINGSNR A-40.2-F201 ÄNDR BET




MATERIAL OCH KULÖRBESKRIVNING

TAK: TAKPANNOR BENDERS CARISMA BENDERIT  
 FASAD: TRÄ  
 YTTERDÖRRAR: TRÄ  
 FÖNSTER/FÖNSTERDÖRRAR: ALU. UTV/TRÄ INV.

TAK: GRAFIT  
 FASAD: NCS S 3502-Y  
 PLÅTAR: SVART PL01 RAL 9011  
 DÖRRAR: SVARTGRÅ RAL 7021  
 FÖNSTER: SVARTGRÅ RAL 7021

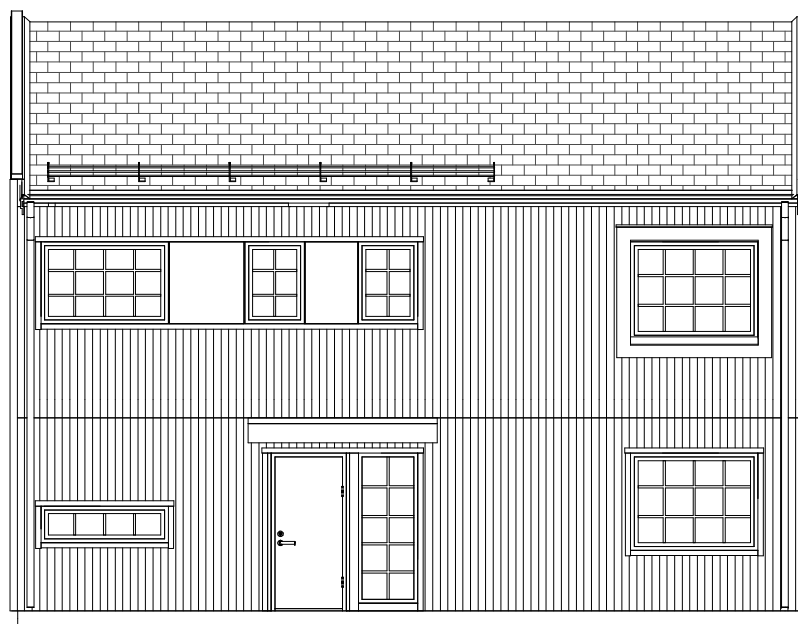

FRAMSIDA

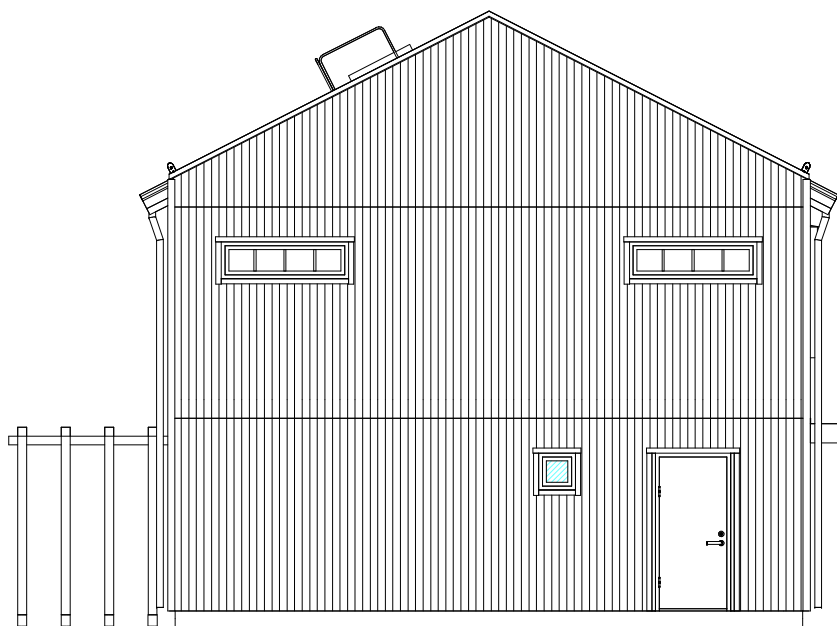

VÄNSTERSIDA

Fasadbeklädnad	
FUNKISPANEL	
TOMTGRÄNS	BEFINTLIG MARK
---	----
	FÖRESLAGEN MARK
	----
	GATA
	=====




BBR29 (BFS2011:6-BFS2020:4)  
**GOTÖ NORR ETAPP 5**  
 HUVUDRITNING



574 85 VETLANDA  
 TEL. 010-434 10 00

RITAD / KONSTR AV OFN	PROJEKTNUMMER 400770	AVTALSNR
DATUM 2021-10-08	SKALA 1:100	(A3)


E	ENLIGT REVIDERINGS-DOKUMENT	2021-12-01	OFN
BET	ÄNDRING AVSER	DATUM	SIGN

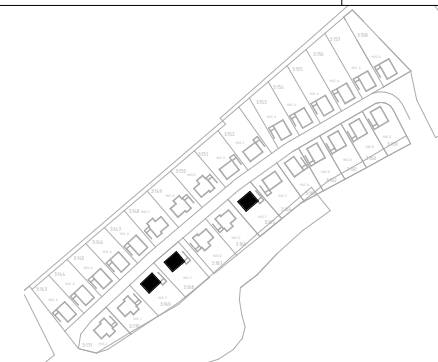


AROSEKEN EGNA HEM AB  
 FASADER  
 GOTÖ 3:165,3:168,3:169  
 VÄSTERÅS KOMMUN



HUSTYP HUS F2	RITNINGSNR A-40.3-F201	ÄNDR BET E
------------------	---------------------------	---------------

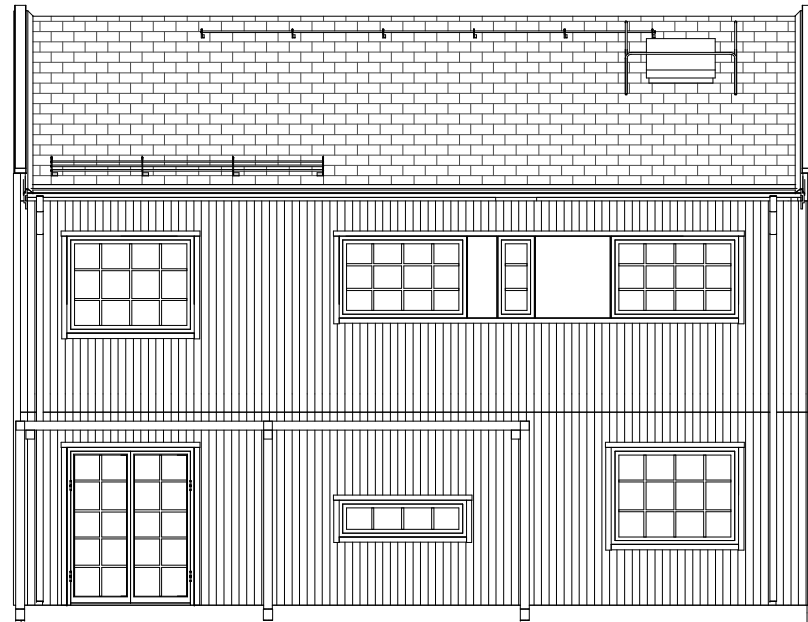

BAKSIDA

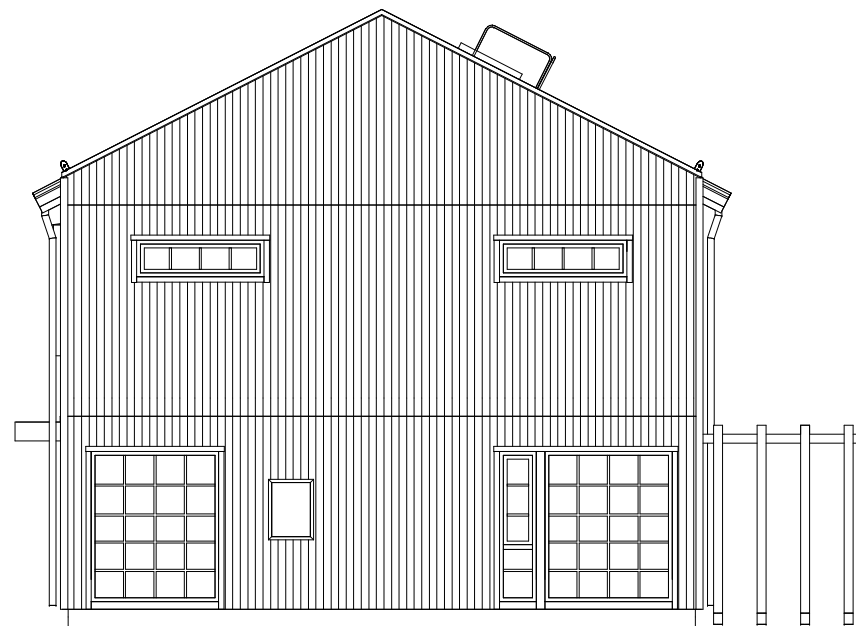

HÖGERSIDA

<b>Fasadbeklädnad</b>	
FUNKISPANEL	
TOMTGRÄNS	BEFINTLIG MARK
---	----
	FÖRESLAGEN MARK
	----
	GATA
	====



BBR29 (BFS2011:6-BFS2020:4)  
**GOTÖ NORR ETAPP 5**  
**HUVUDRITNING**



574 85 VETLANDA  
 TEL. 010-434 10 00

RITAD / KONSTR AV OFN	PROJEKTNUMMER 400770	AVTALSNR
DATUM 2021-10-08	SKALA 1:100	(A3)

BET	ÄNDRING AVSER	DATUM	SIGN
AROSEKEN EGNA HEM AB FASADER GOTÖ 3:165,3:168,3:169 VÄSTERÅS KOMMUN			
		RITNINGSNR A-40.3-F202	ÄNDR BET