



**FÖRKLARINGAR & FÖRESKRIFTER**

MÅTT ANGES I MILLIMETER OM INTE ANNAT ANGES  
PLUSHÖJDER ANGES I METER.

AREOR  
FASTIGHET 2 CA 5930 M<sup>2</sup>

BYA FASTIGHET 2 CA 1481 M<sup>2</sup>

**PARKERINGSPLATSER**  
FASTIGHET 2: SAMTLIGA FACK HAR MÖJLIGHET TILL 2 ST  
P-PLATSER FRAMFÖR EGEN VIKPORT.





**AVFALLSHANTERING**  
AVFALLSHANTERING ANORDNAS AV RESPEKTIVE  
FASTIGHETSÄGARE VID BEHOV


**FÄRDIG GOLVHÖJD**  
+FG HÖJD REDOVISAS I SENARE SKEDE  
AV MARKPROJEKTÖR

**LOD**  
ENL. SEPARAT DOKUMENT UPPRÄTTAT AV MARKENTREPRENÖR

DENNA RITNING ÄR ENBART PRELIMINÄR,  
JUSTERINGAR I ANTAL ENHETER OCH PLACERING  
PÅ FASTIGHET KAN KOMMA ATT ÄNDRAS

BYGGNADENS PLACERING PÅ FASTIGHETEN KAN  
ÄNDRAS, VARFÖR ASFALTERAD YTA FRAMFÖR  
PORT KAN ÖKAS/MINSKAS. VI RESERVERAR OSS  
FÖR EVENTUELLA ÄNDRINGAR

-  HÄRDGJORD YTA (ASFALT)
-  GRÄS
-  TRÄD
-  INDELNING AV FASTIGHETER  
FÖR RESPEKTIVE LOKAL

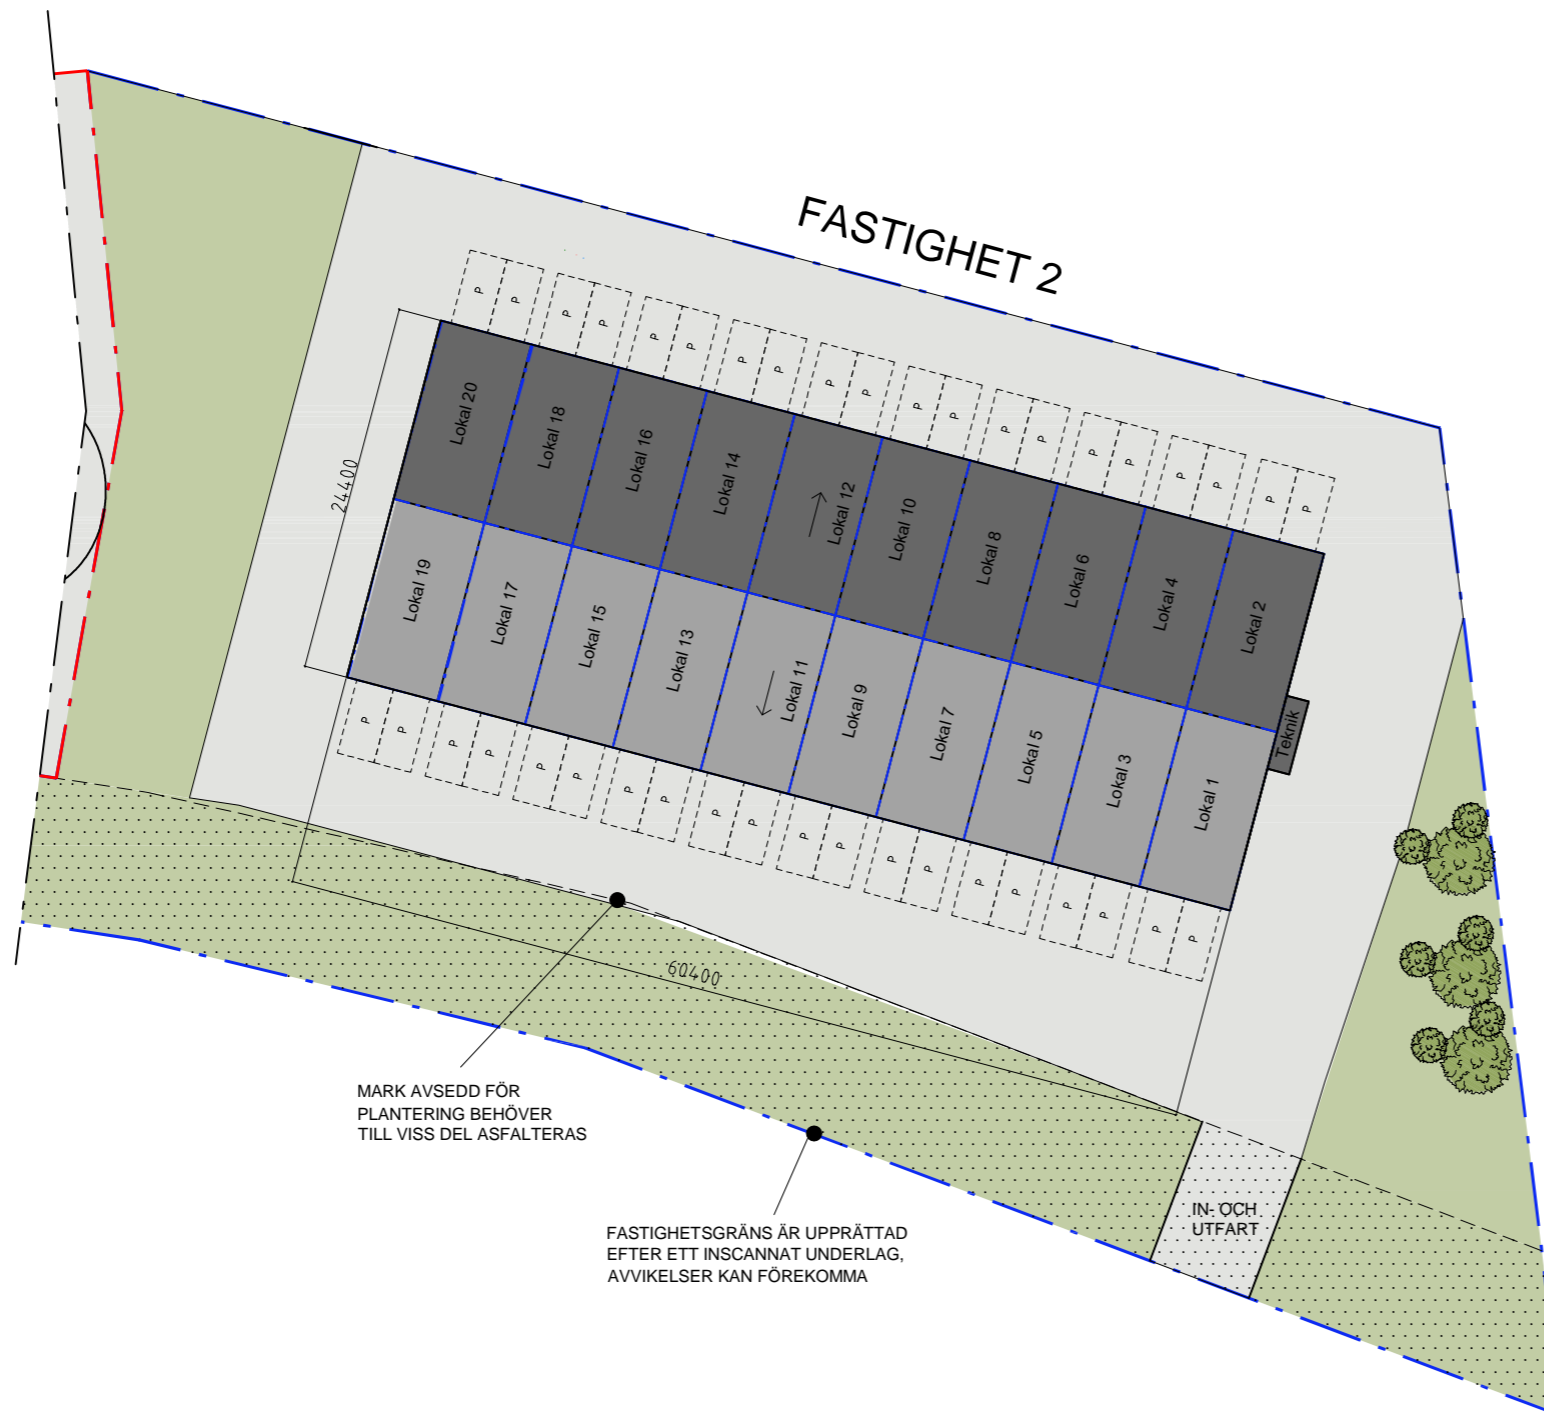

**Orienteringsfigur**   
EJ SKALENLIG

