


Whg. 9901  
**PARTERRE**  
 4 1/2 - ZIMMER  
 141.1m<sup>2</sup>  
 zzgl. 2x Garten

sphera

sphera.immo  
 Rychenbergstrasse 51  
 8400 Winterthur

Masstab: 1:100 (Papierformat A3)

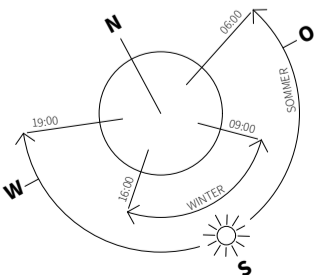


Änderungen und Abweichungen gegenüber den publizierten Angaben bleiben ausdrücklich vorbehalten. Alle Flächen ca. Masse.

Studio Jakob GmbH | 01.02.24

# sphera


sphera.immo  
Rychenbergstrasse 51  
8400 Winterthur


Masstab: 1:100 (Papierformat A3)

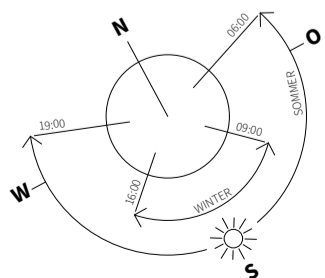

Änderungen und Abweichungen gegenüber den publizierten Angaben bleiben ausdrücklich vorbehalten. Alle Flächen ca. Masse.

Studio Jakob GmbH | 01.02.24

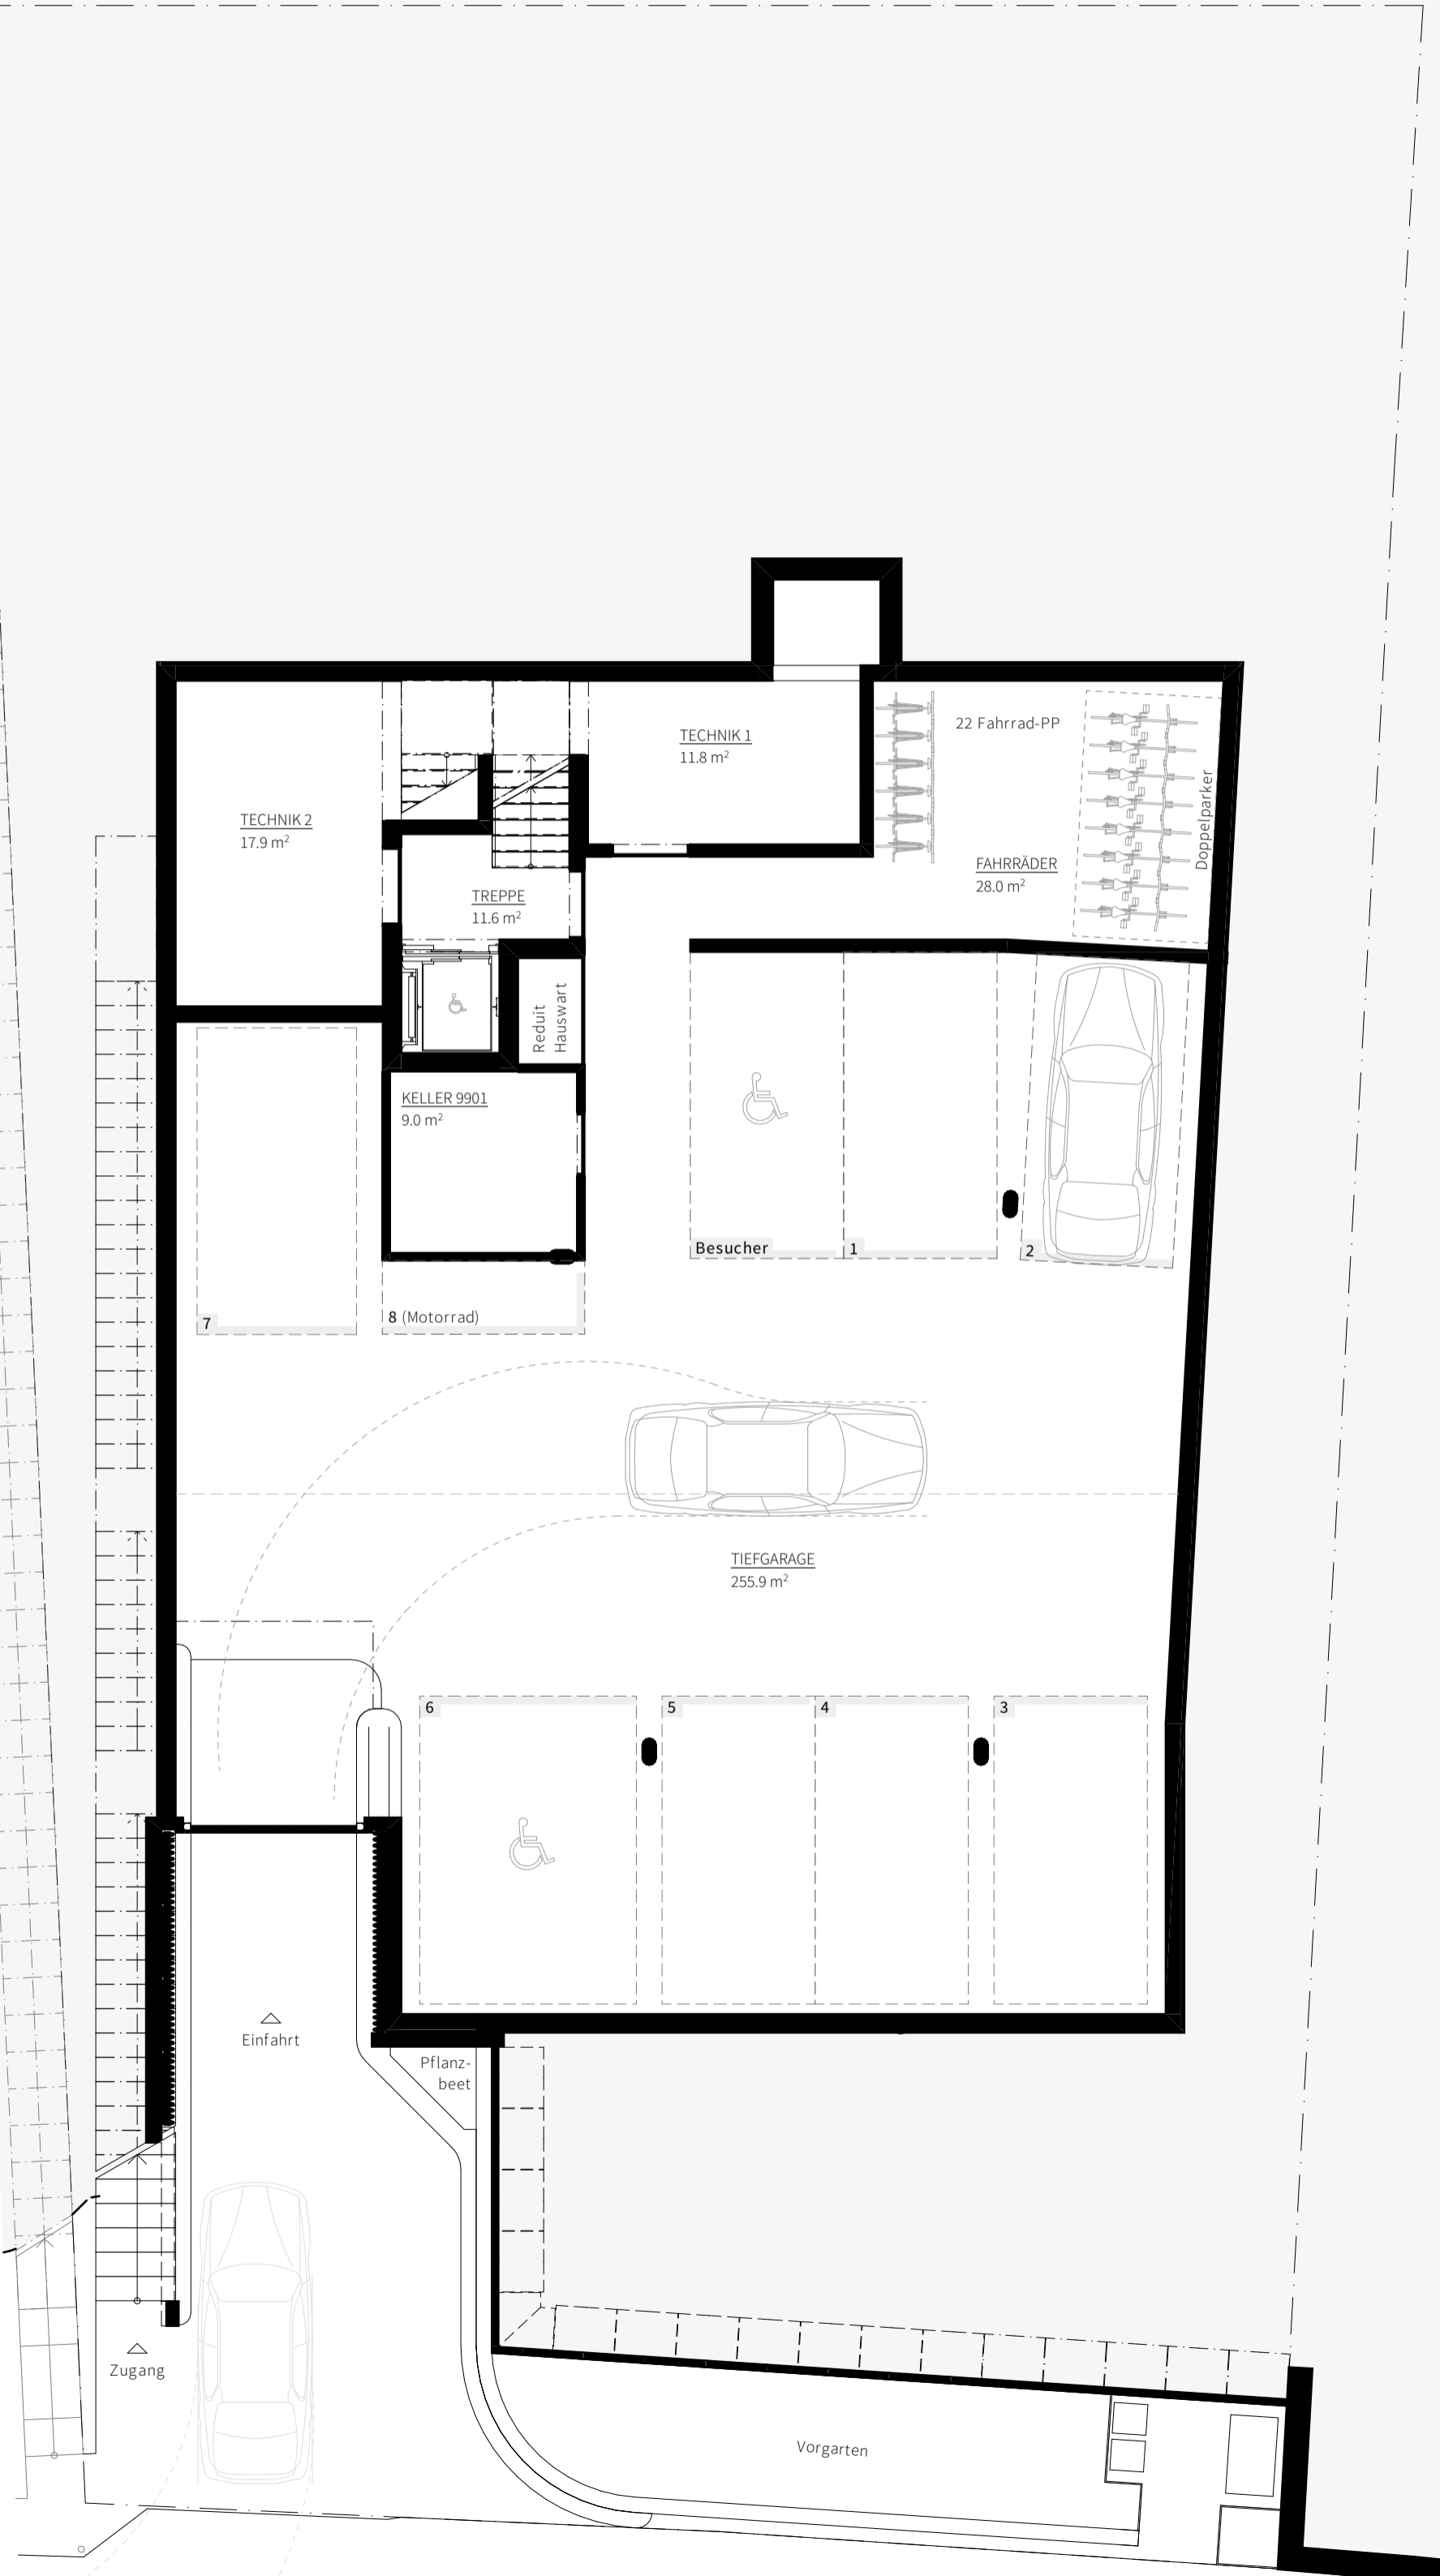


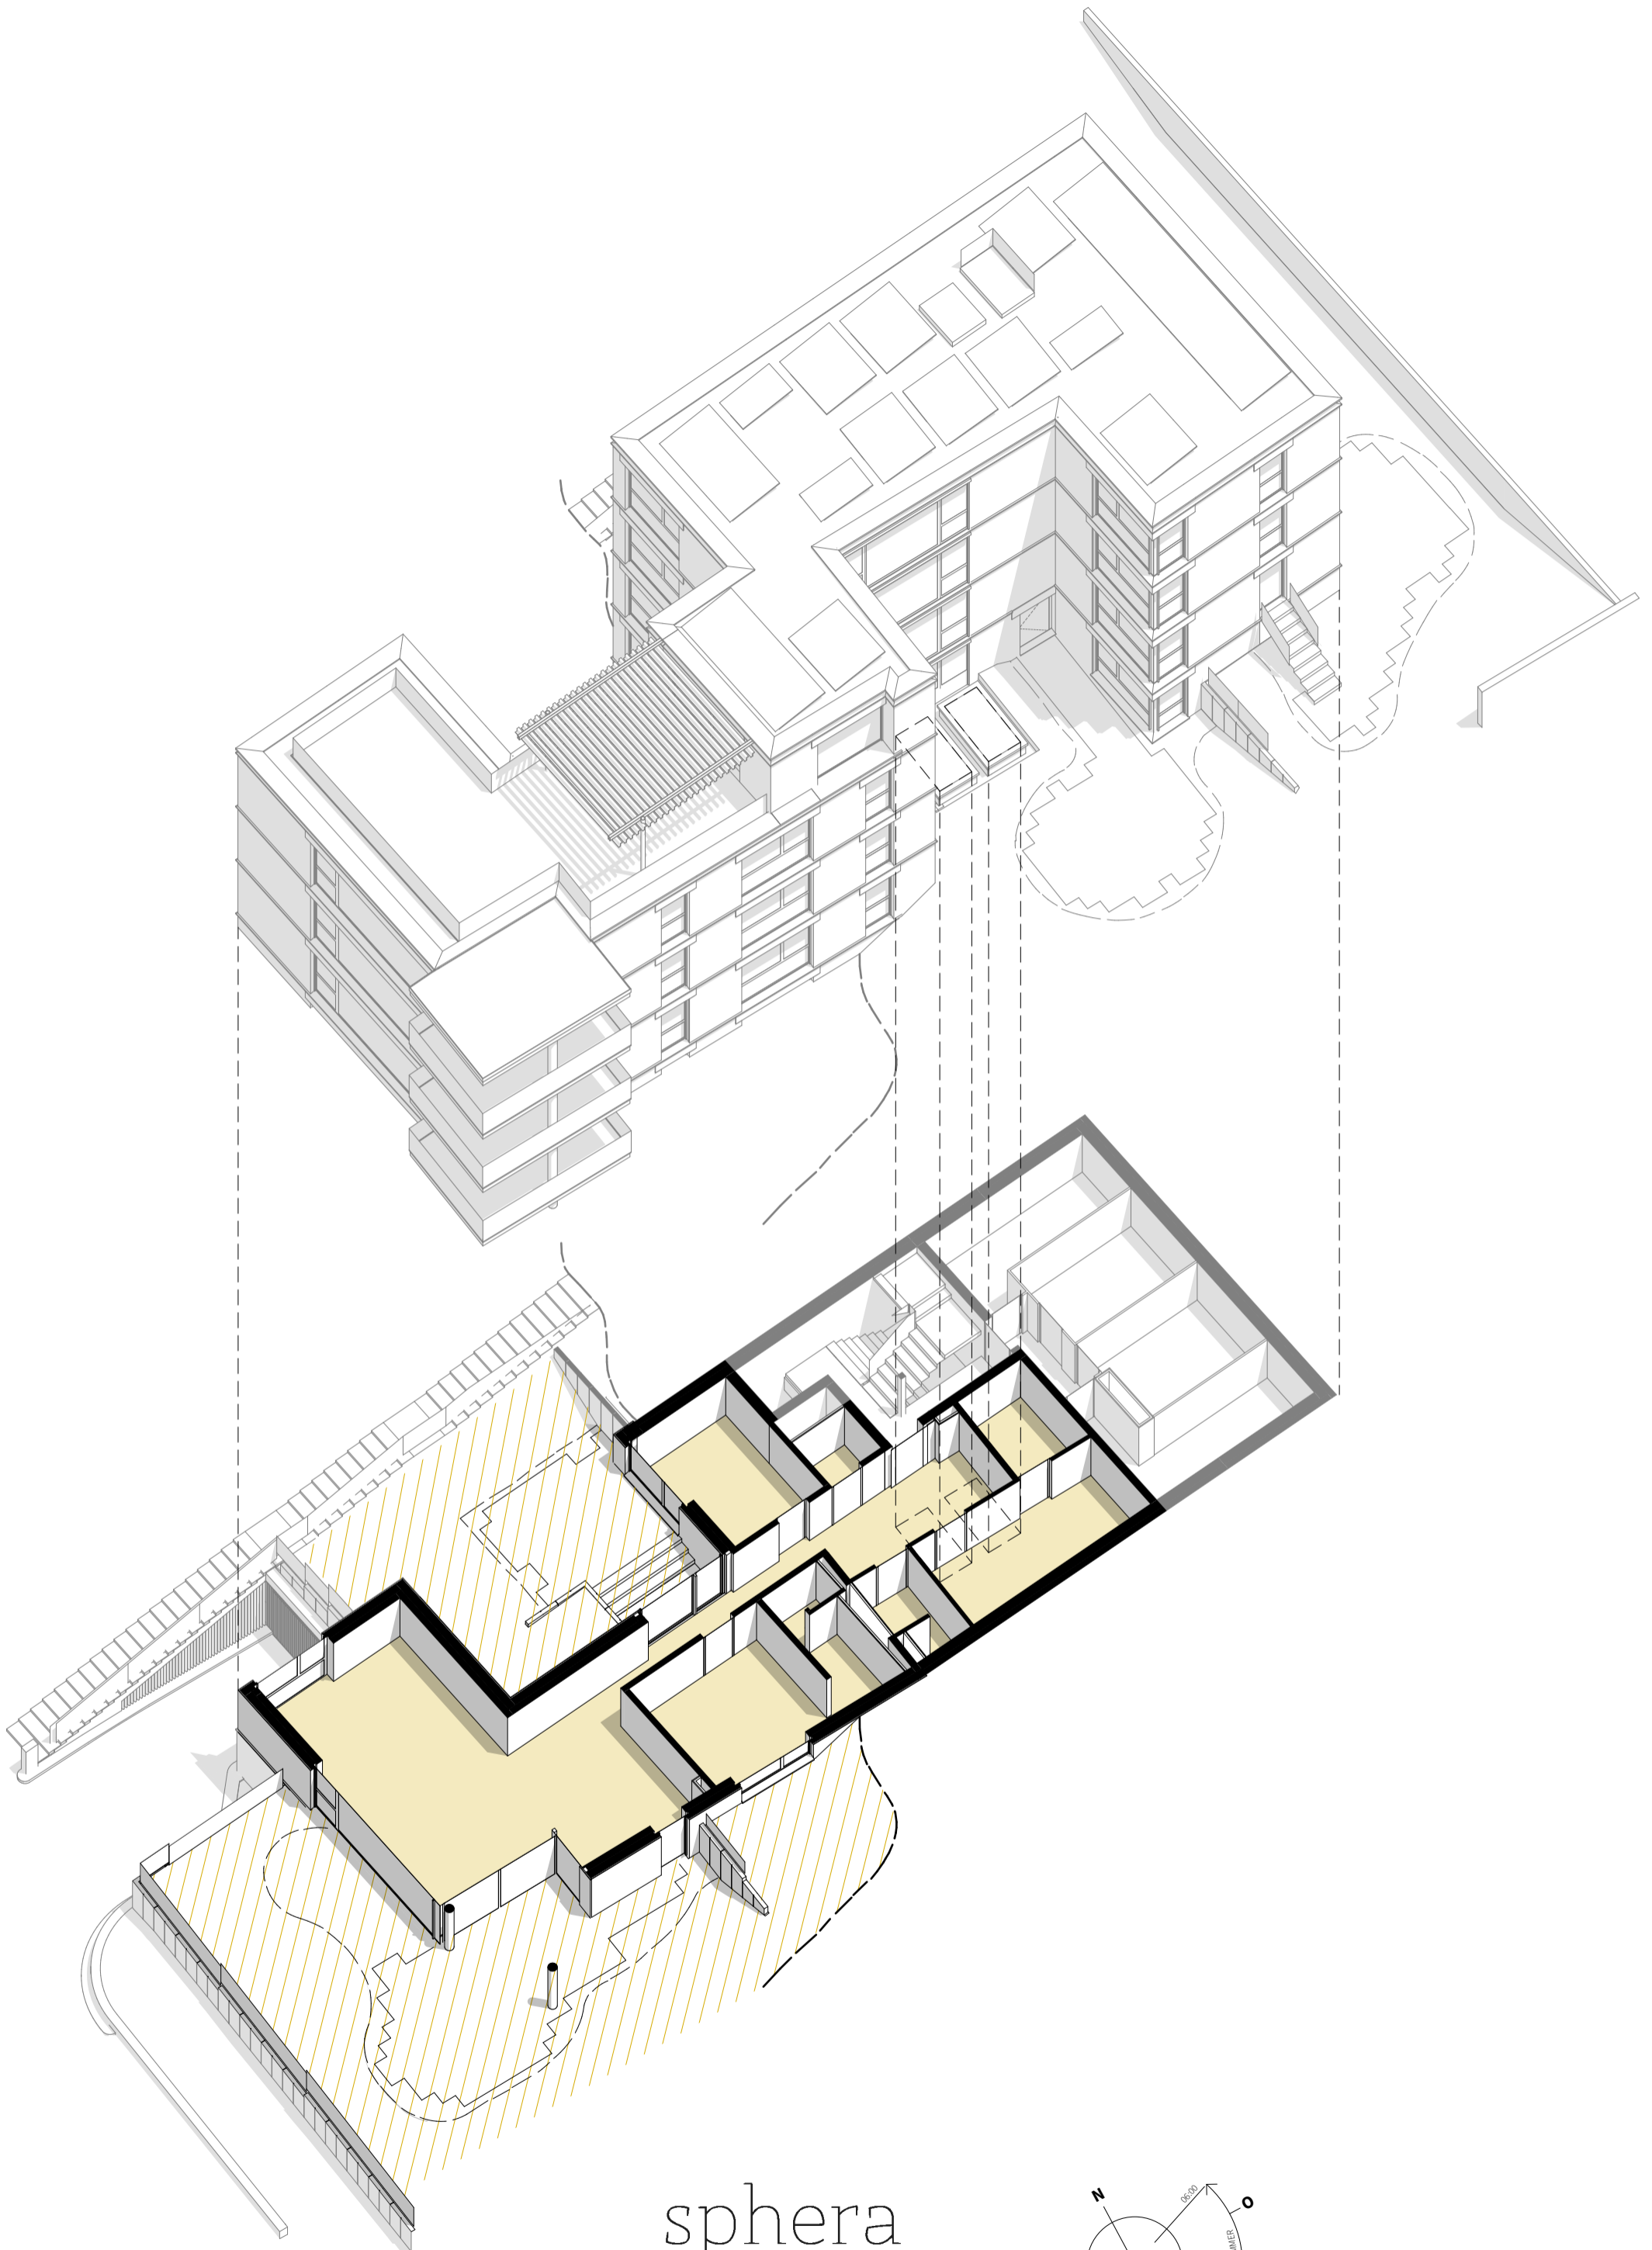

# sphera

sphera.immo  
Rychenbergstrasse 51  
8400 Winterthur

Masstab: 1:153.8462 (Papierformat A3)

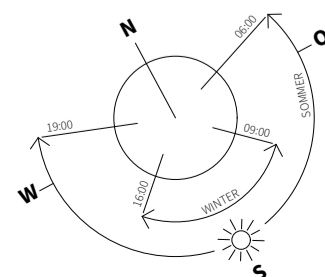

Änderungen und Abweichungen gegenüber den publizierten Angaben bleiben ausdrücklich vorbehalten. Alle Flächen ca. Masse.

Studio Jakob GmbH | 16.03.23