



3.5-Zimmerwohnung

Geschoss	1.OG
Objektnummer	10111
Gebäude	Freilagerstrasse 11
Fläche	ca. 96.1 m ²
Aussenfläche	ca. 6.6 m ²

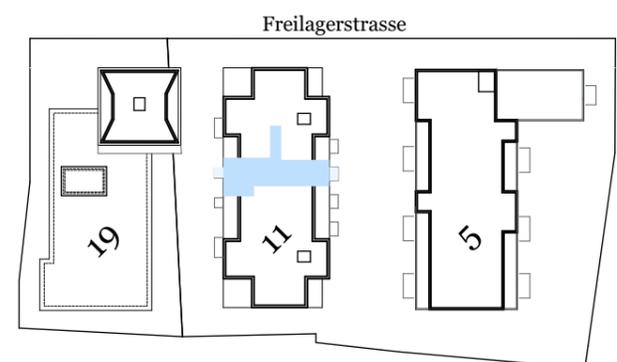

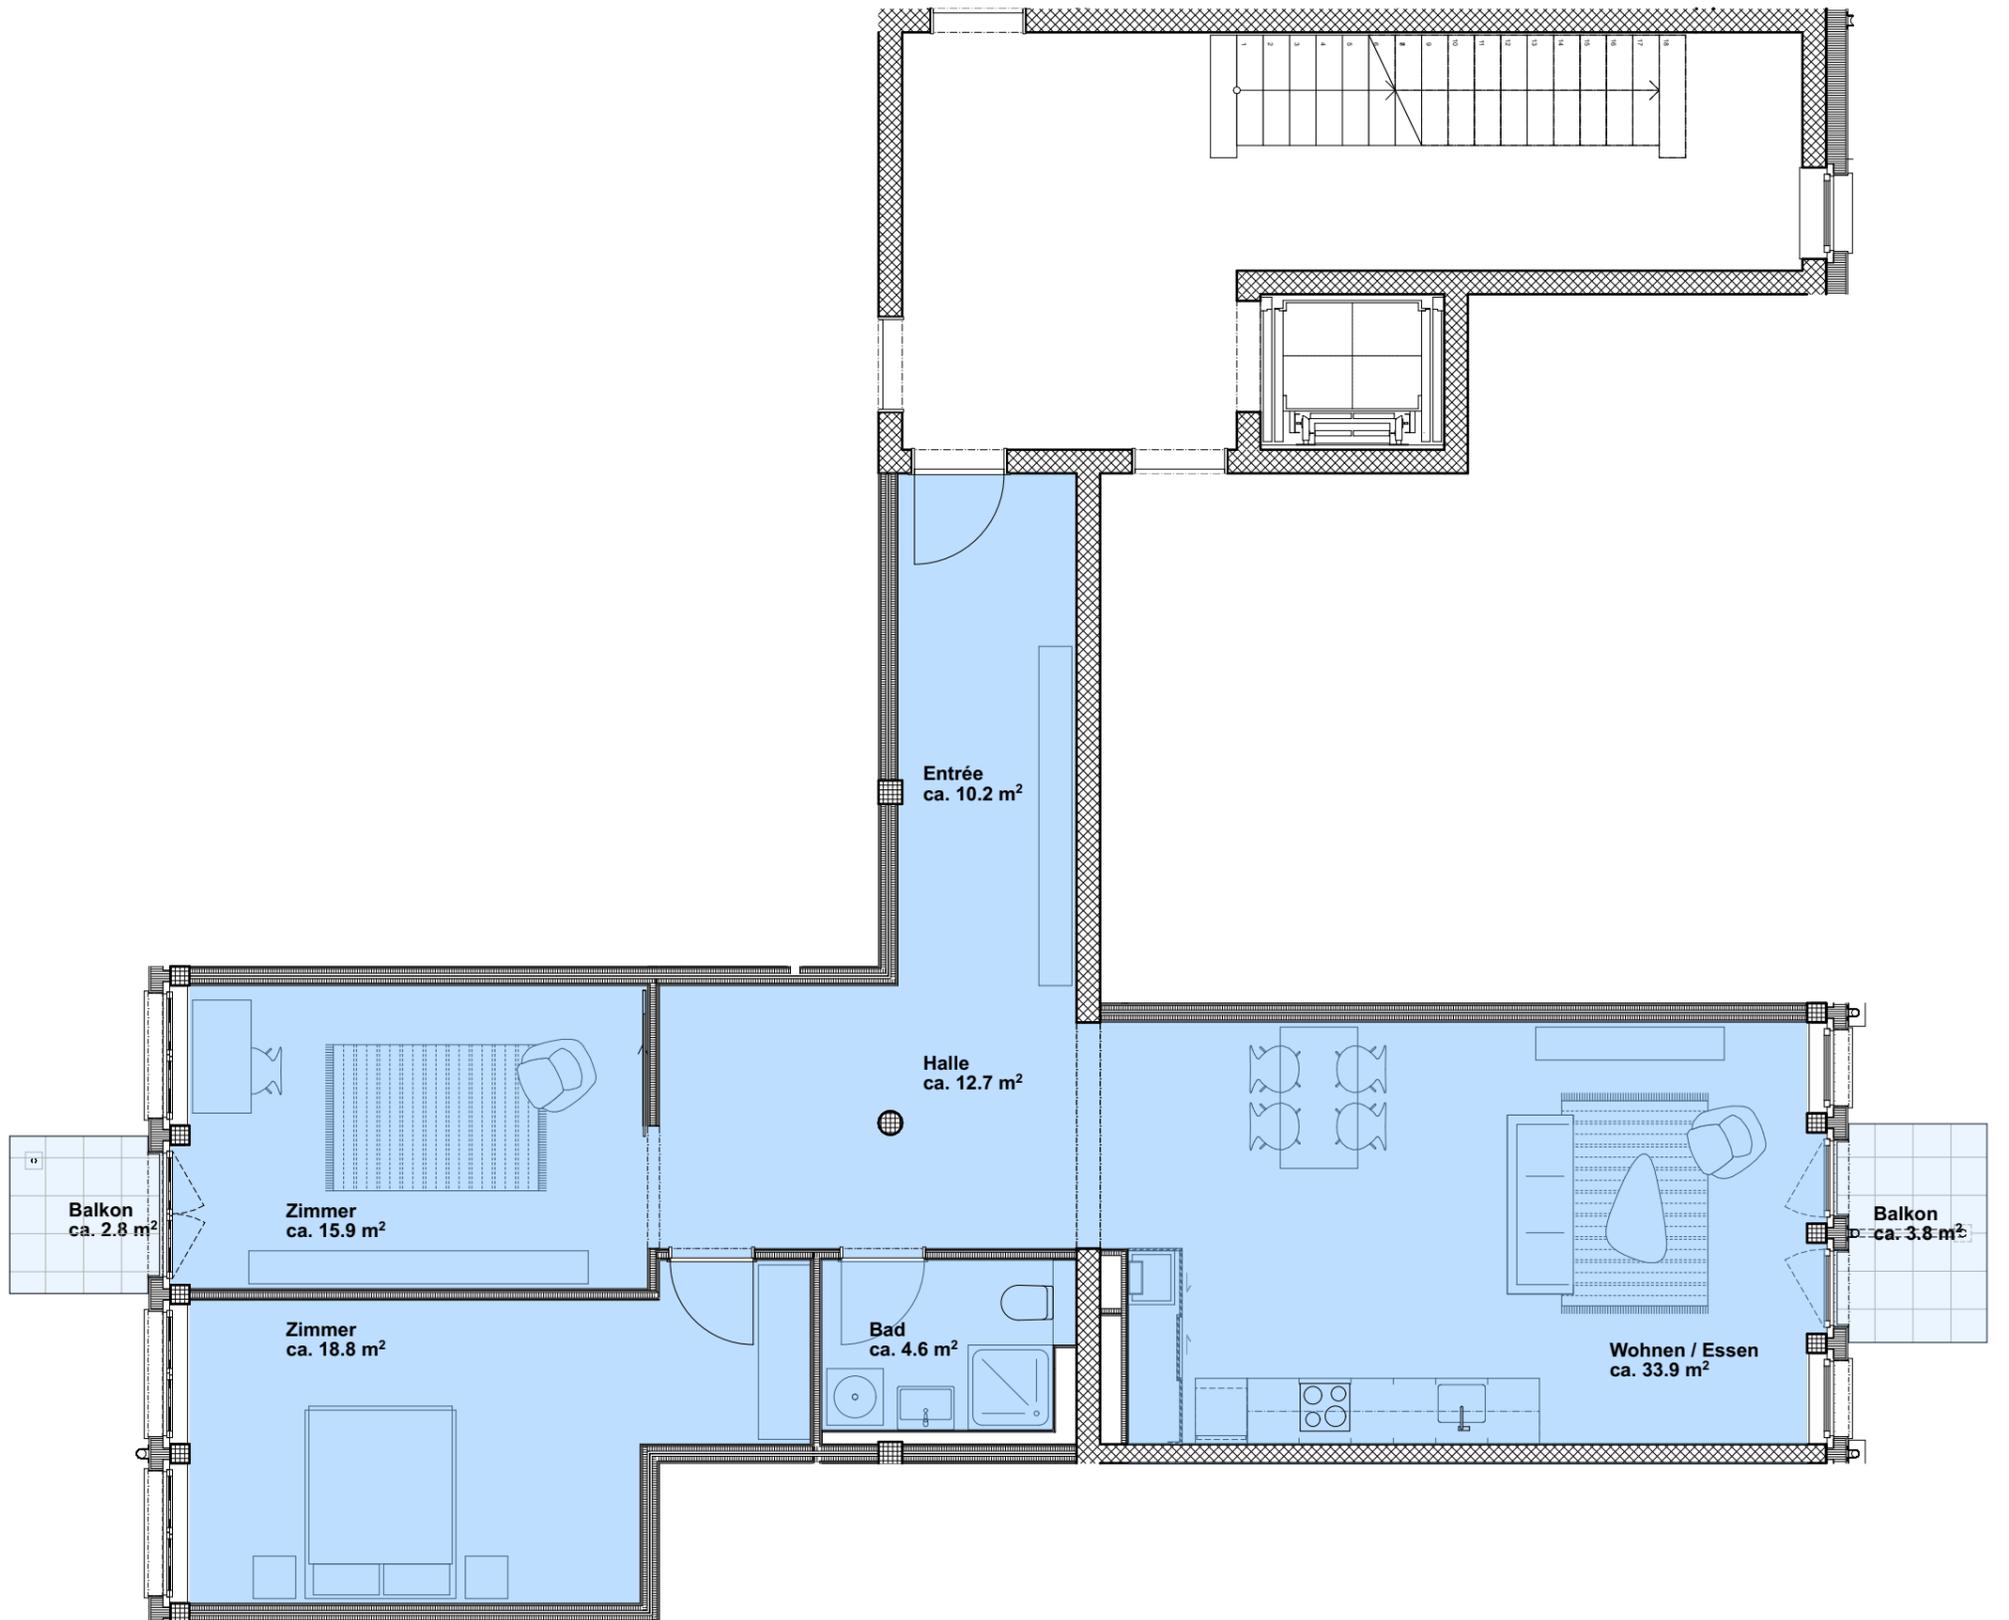

Haftungsausschluss: Sämtliche Angaben, Pläne und Darstellungen in dieser Dokumentation sind ohne Gewähr, erheben nicht Anspruch auf Vollständigkeit und können noch Änderungen unterliegen. Die Visualisierungen zeigen zur besseren Veranschaulichung, lediglich den ungefähren Ausbau und Standard, welchen die Wohnungen haben werden. Die Visualisierungen können von der effektiven Ausführung insbesondere farblich und materiell abweichen.