
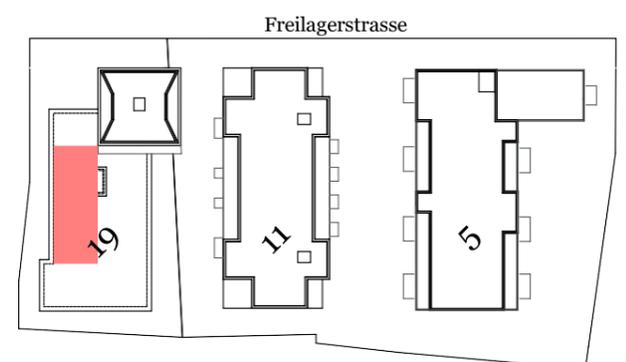


# Lagerraum

Geschoss  
Objektnummer  
Gebäude  
Fläche

UG  
**50000**  
Freilagerstrasse 19  
ca. 189.5 m<sup>2</sup>

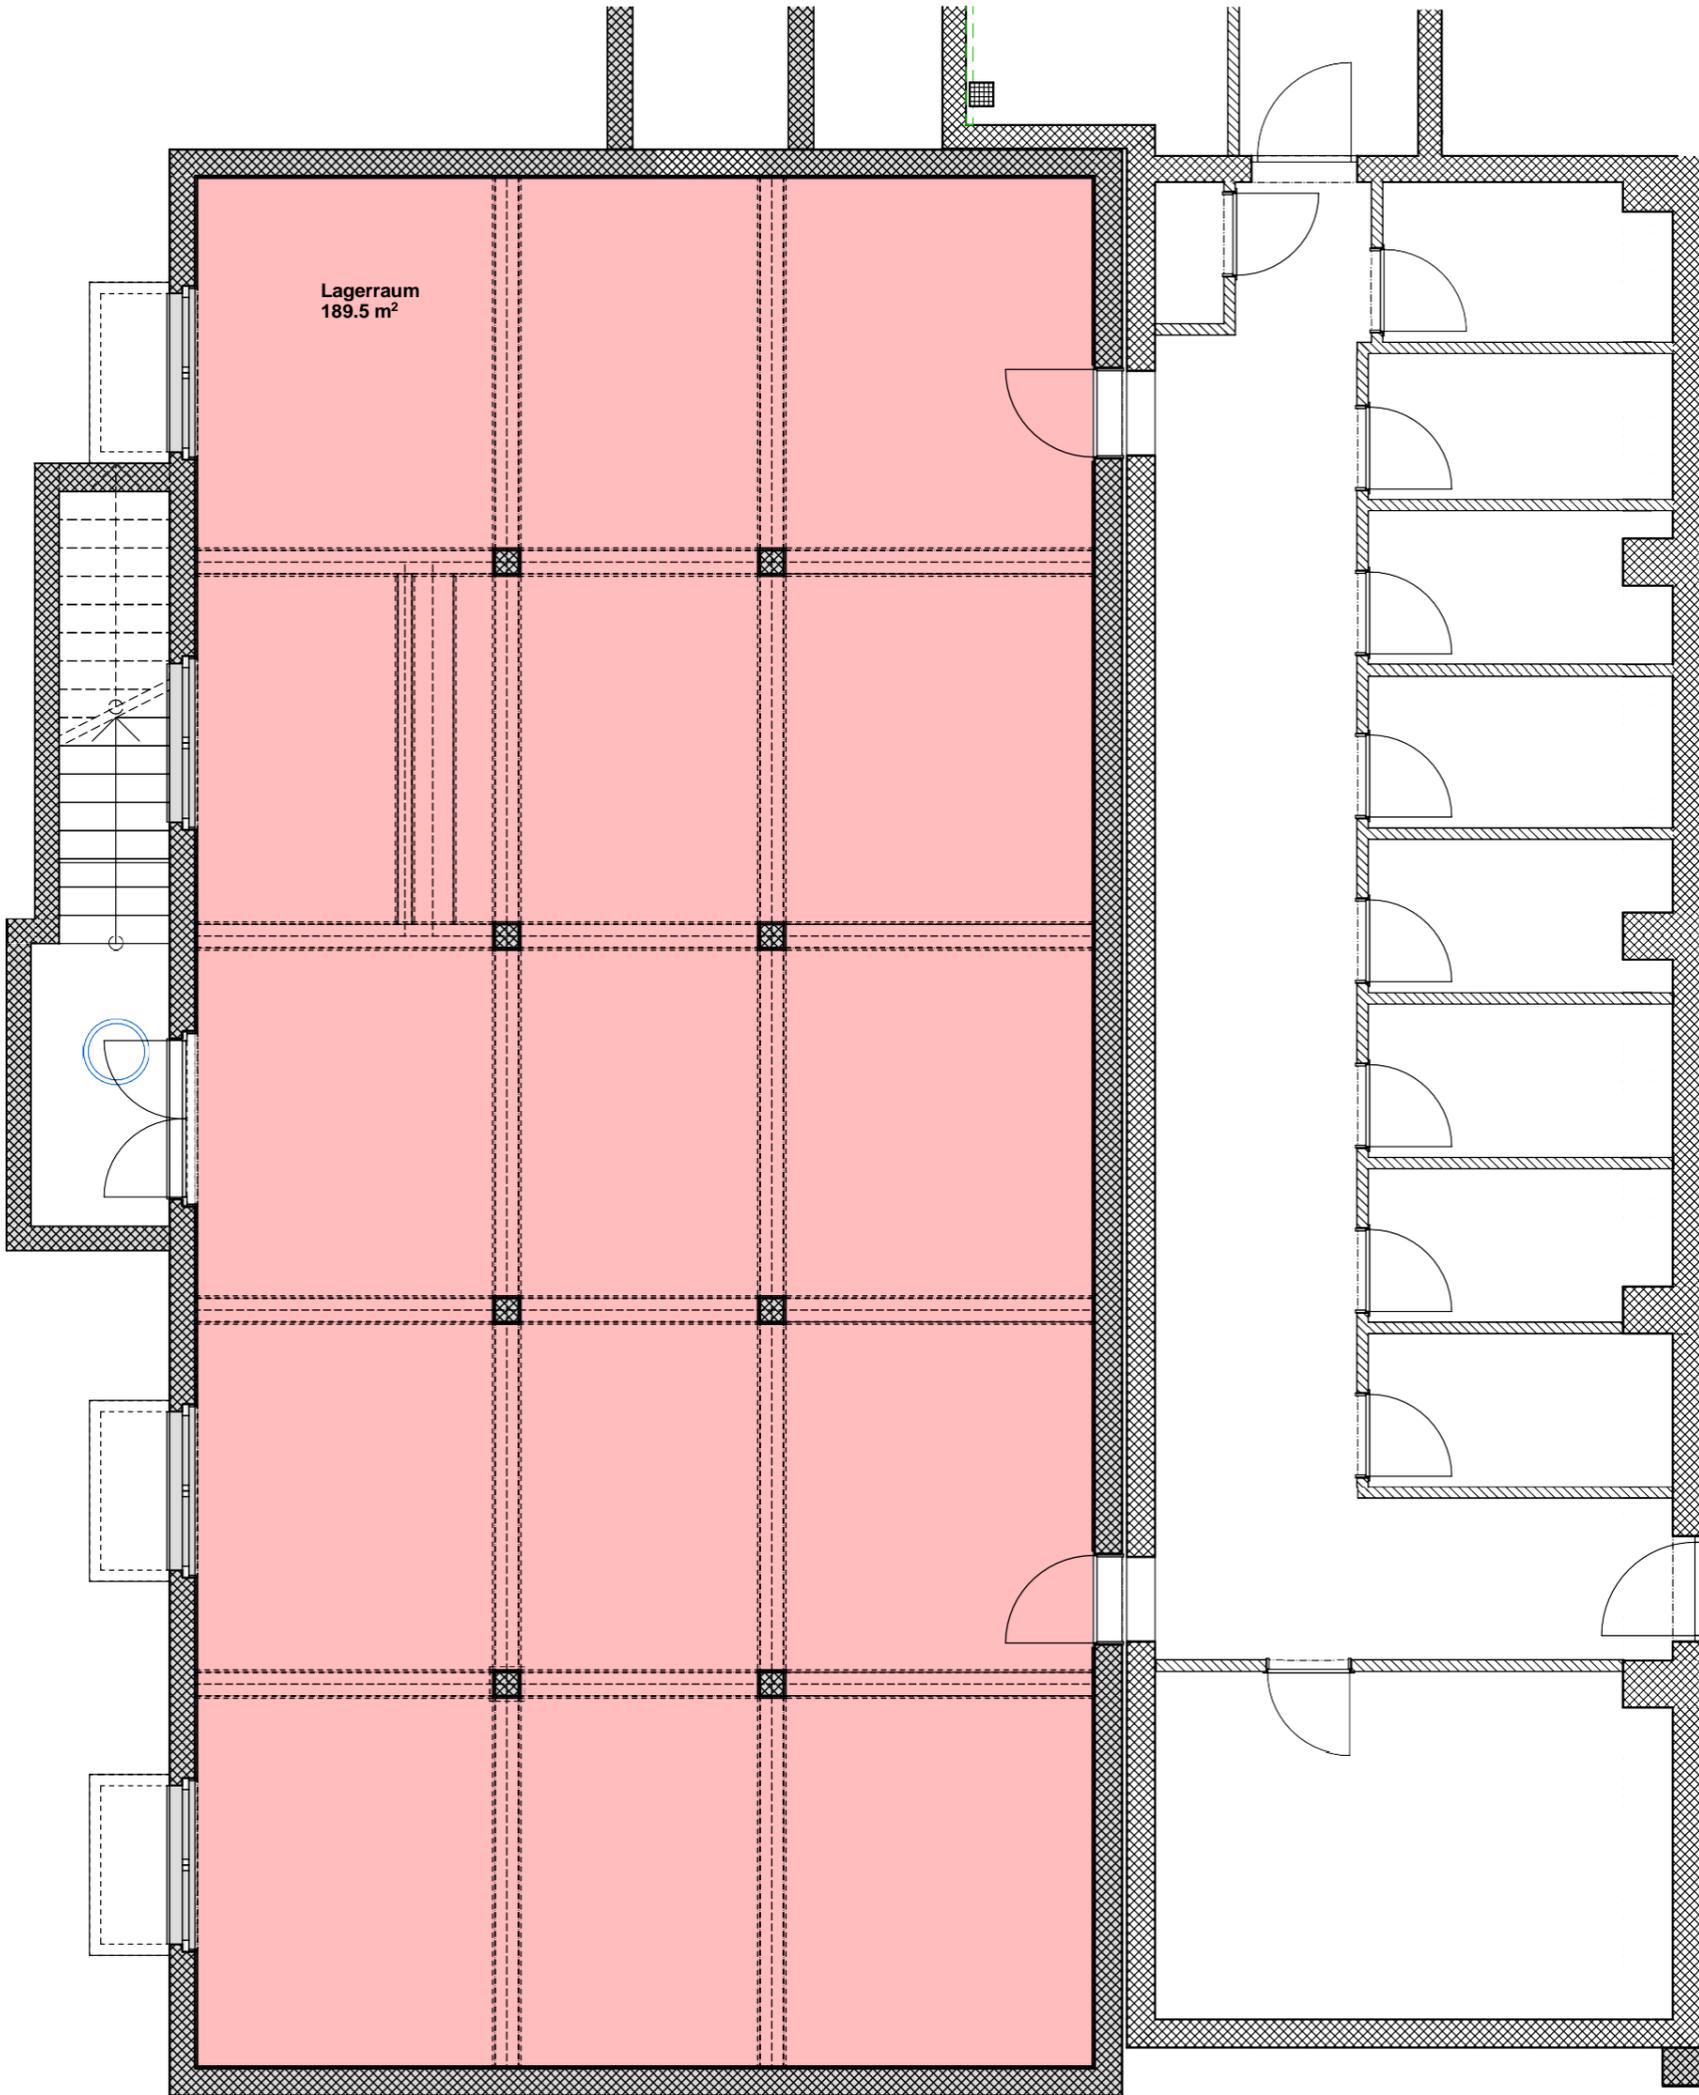

Mst. 1:75

0 0<sup>5</sup> 1 2 3 m



# FREILEY

Haftungsausschluss: Sämtliche Angaben, Pläne und Darstellungen in dieser Dokumentation sind ohne Gewähr, erheben nicht den Anspruch auf Vollständigkeit und können noch Änderungen unterliegen. Die Flächenangaben sind approximativ und die Wohnungstrennwände können von Geschoss zu Geschoss etwas verschoben sein. Die jeweiligen Masse sind in jeder Wohnung aufzunehmen.

**Überbauung Freilagerstrasse 5, 11, 19, 8047 Zürich**

[www.freiley.ch](http://www.freiley.ch)