
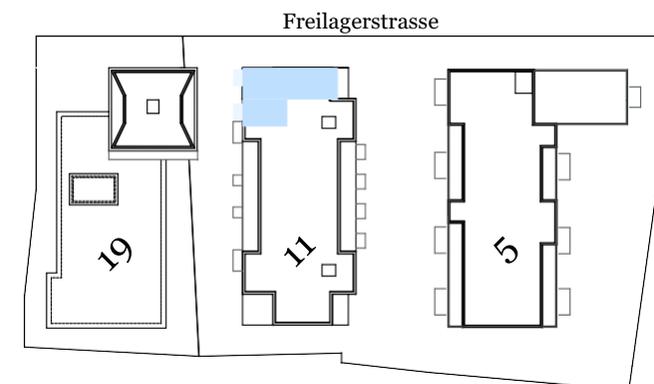


## Büro

Geschoss  
Objektnummer  
Gebäude  
Fläche  
Aussenfläche

EG  
20003  
Freilagerstrasse 11  
ca. 102.4 m<sup>2</sup>  
ca. 7.6 m<sup>2</sup>

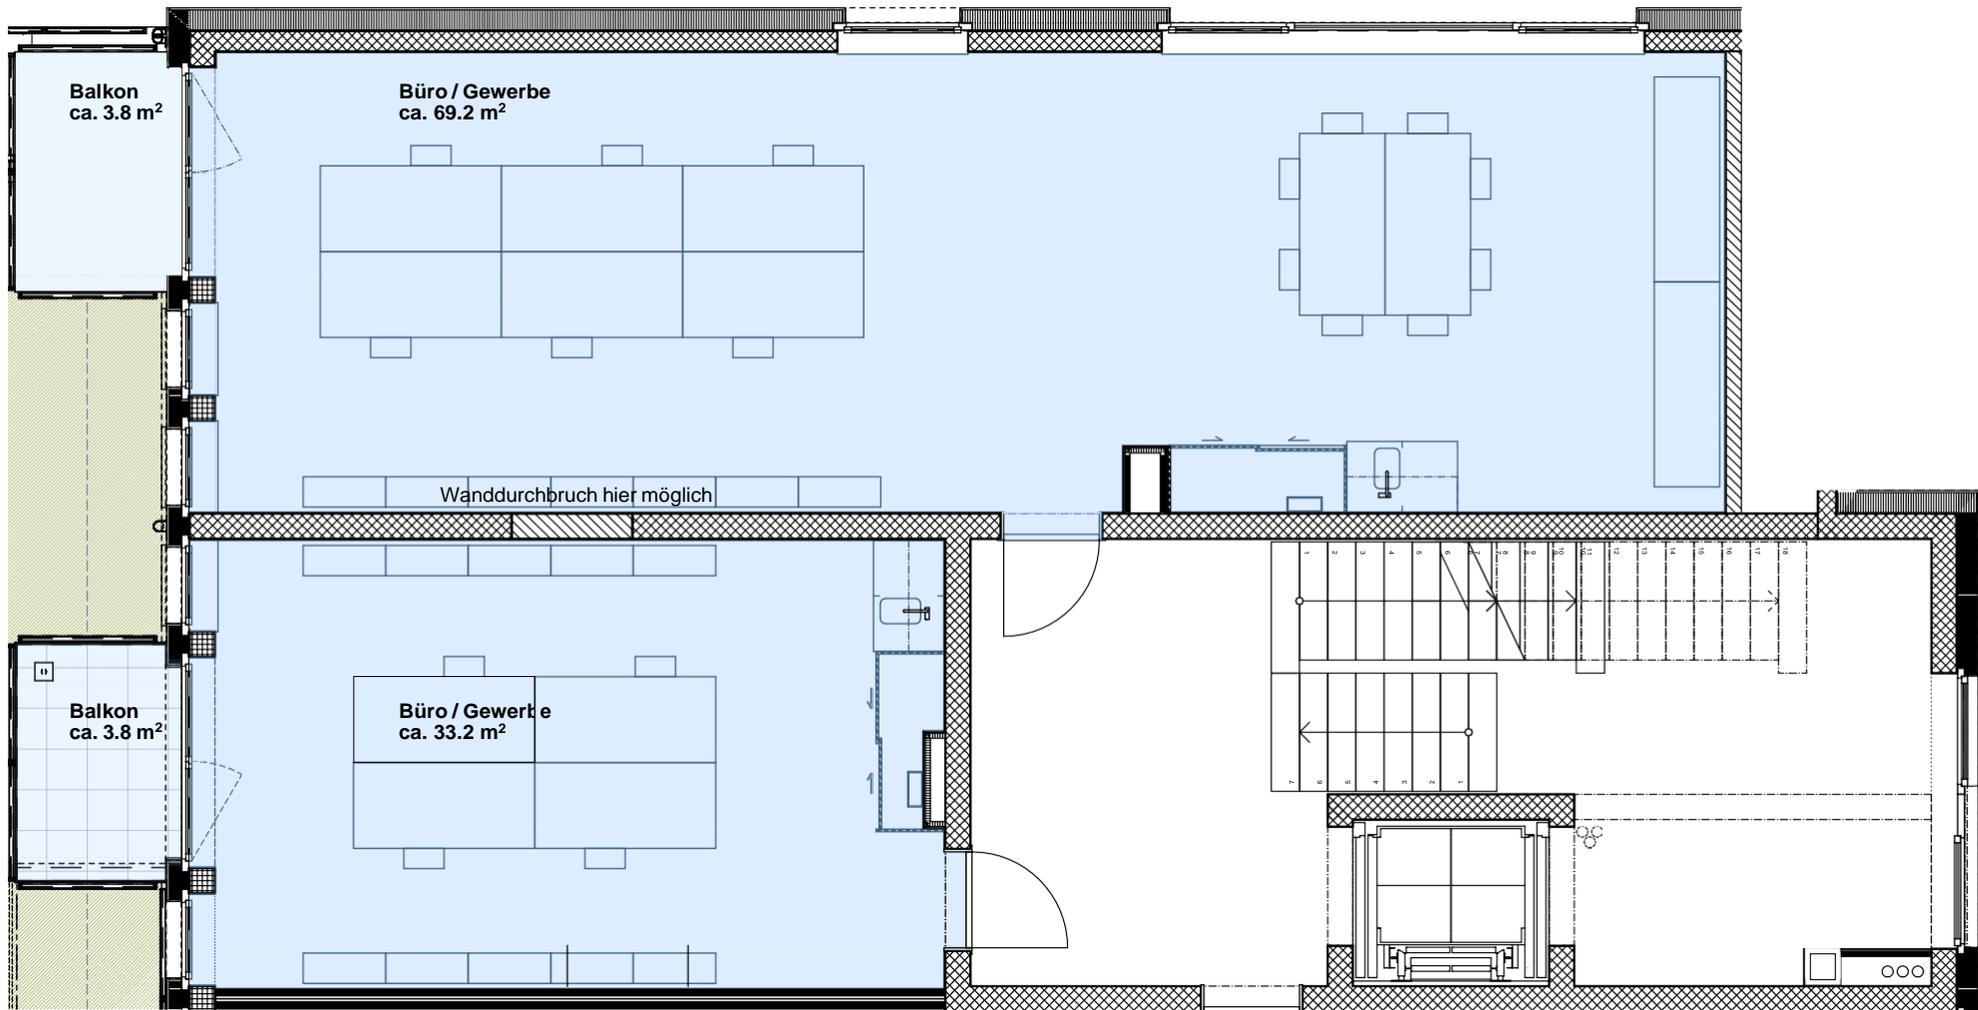

**FREILEY**

Haftungsausschluss: Sämtliche Angaben, Pläne und Darstellungen in dieser Dokumentation sind ohne Gewähr, erheben nicht den Anspruch auf Vollständigkeit und können noch Änderungen unterliegen. Die Flächenangaben sind approximativ und die Wohnungstrennwände können von Geschoss zu Geschoss etwas verschoben sein. Die jeweiligen Masse sind in jeder Wohnung aufzunehmen.

**Überbauung Freilagerstrasse 5, 11, 19, 8047 Zürich**

[www.freiley.ch](http://www.freiley.ch)



Mst. 1:75

0 0.5 1 2 3 m